



PRZEKRÓJ b-b
1:20

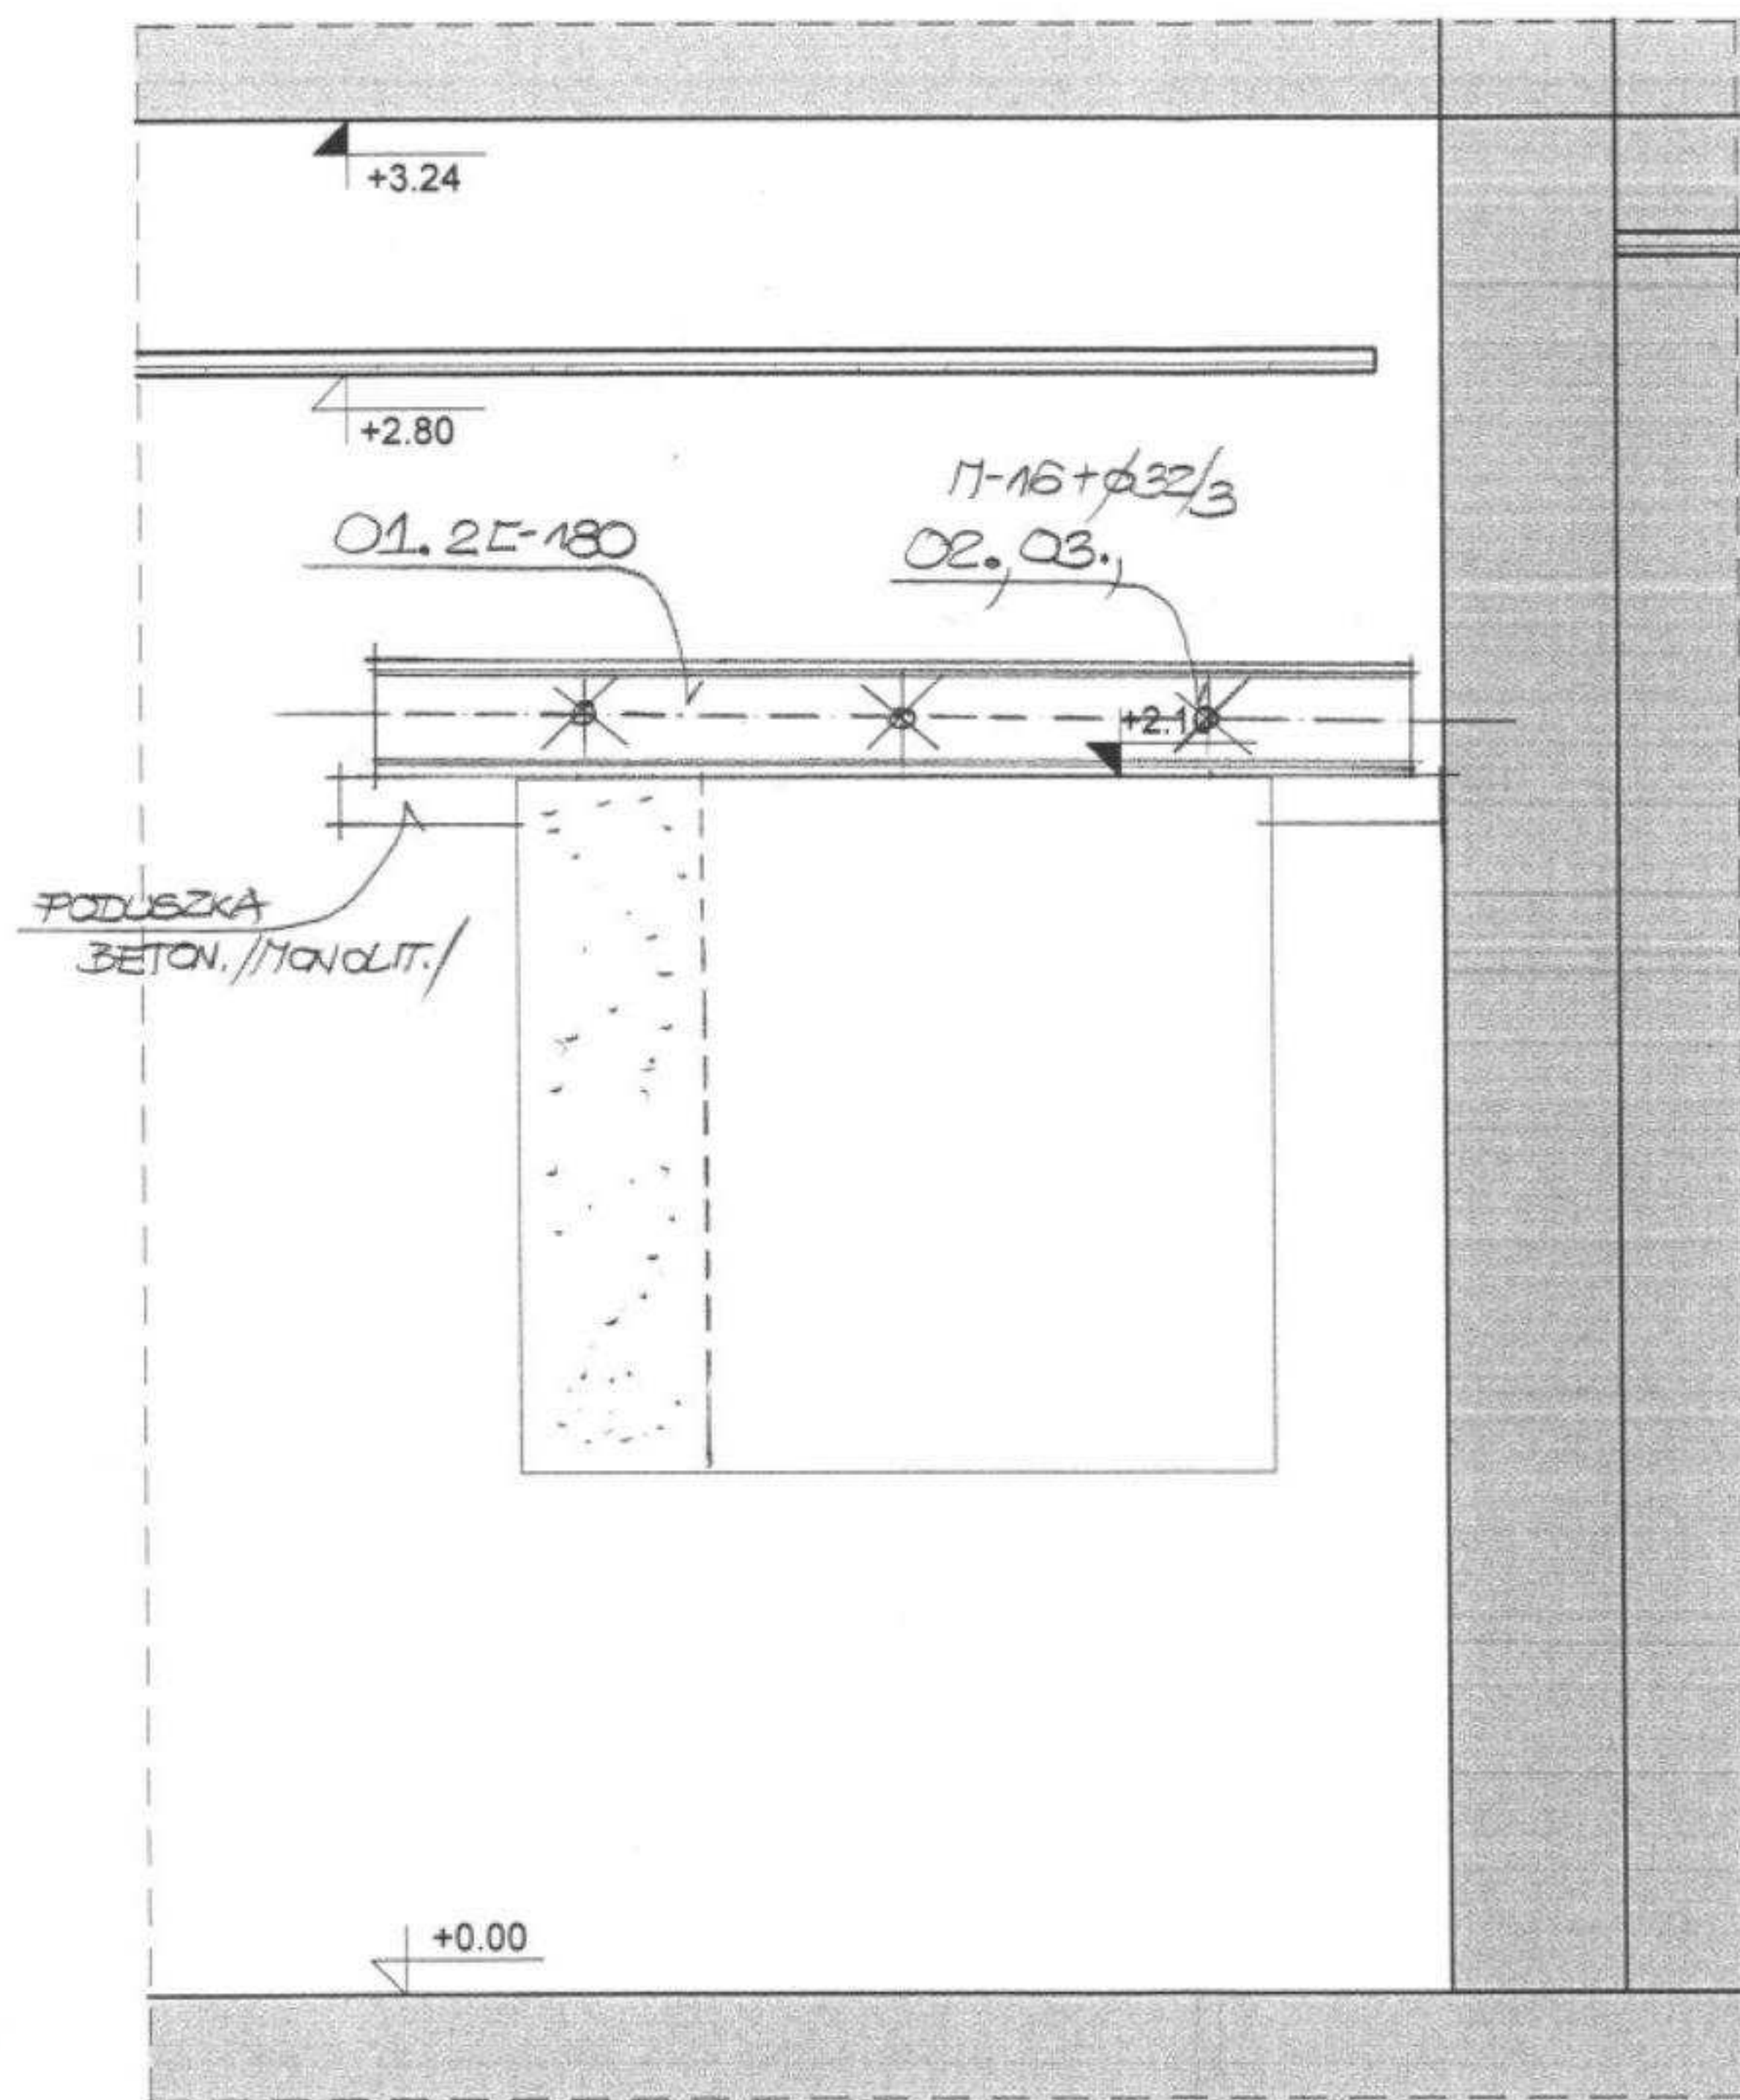

NADPROŻE N2
1:20

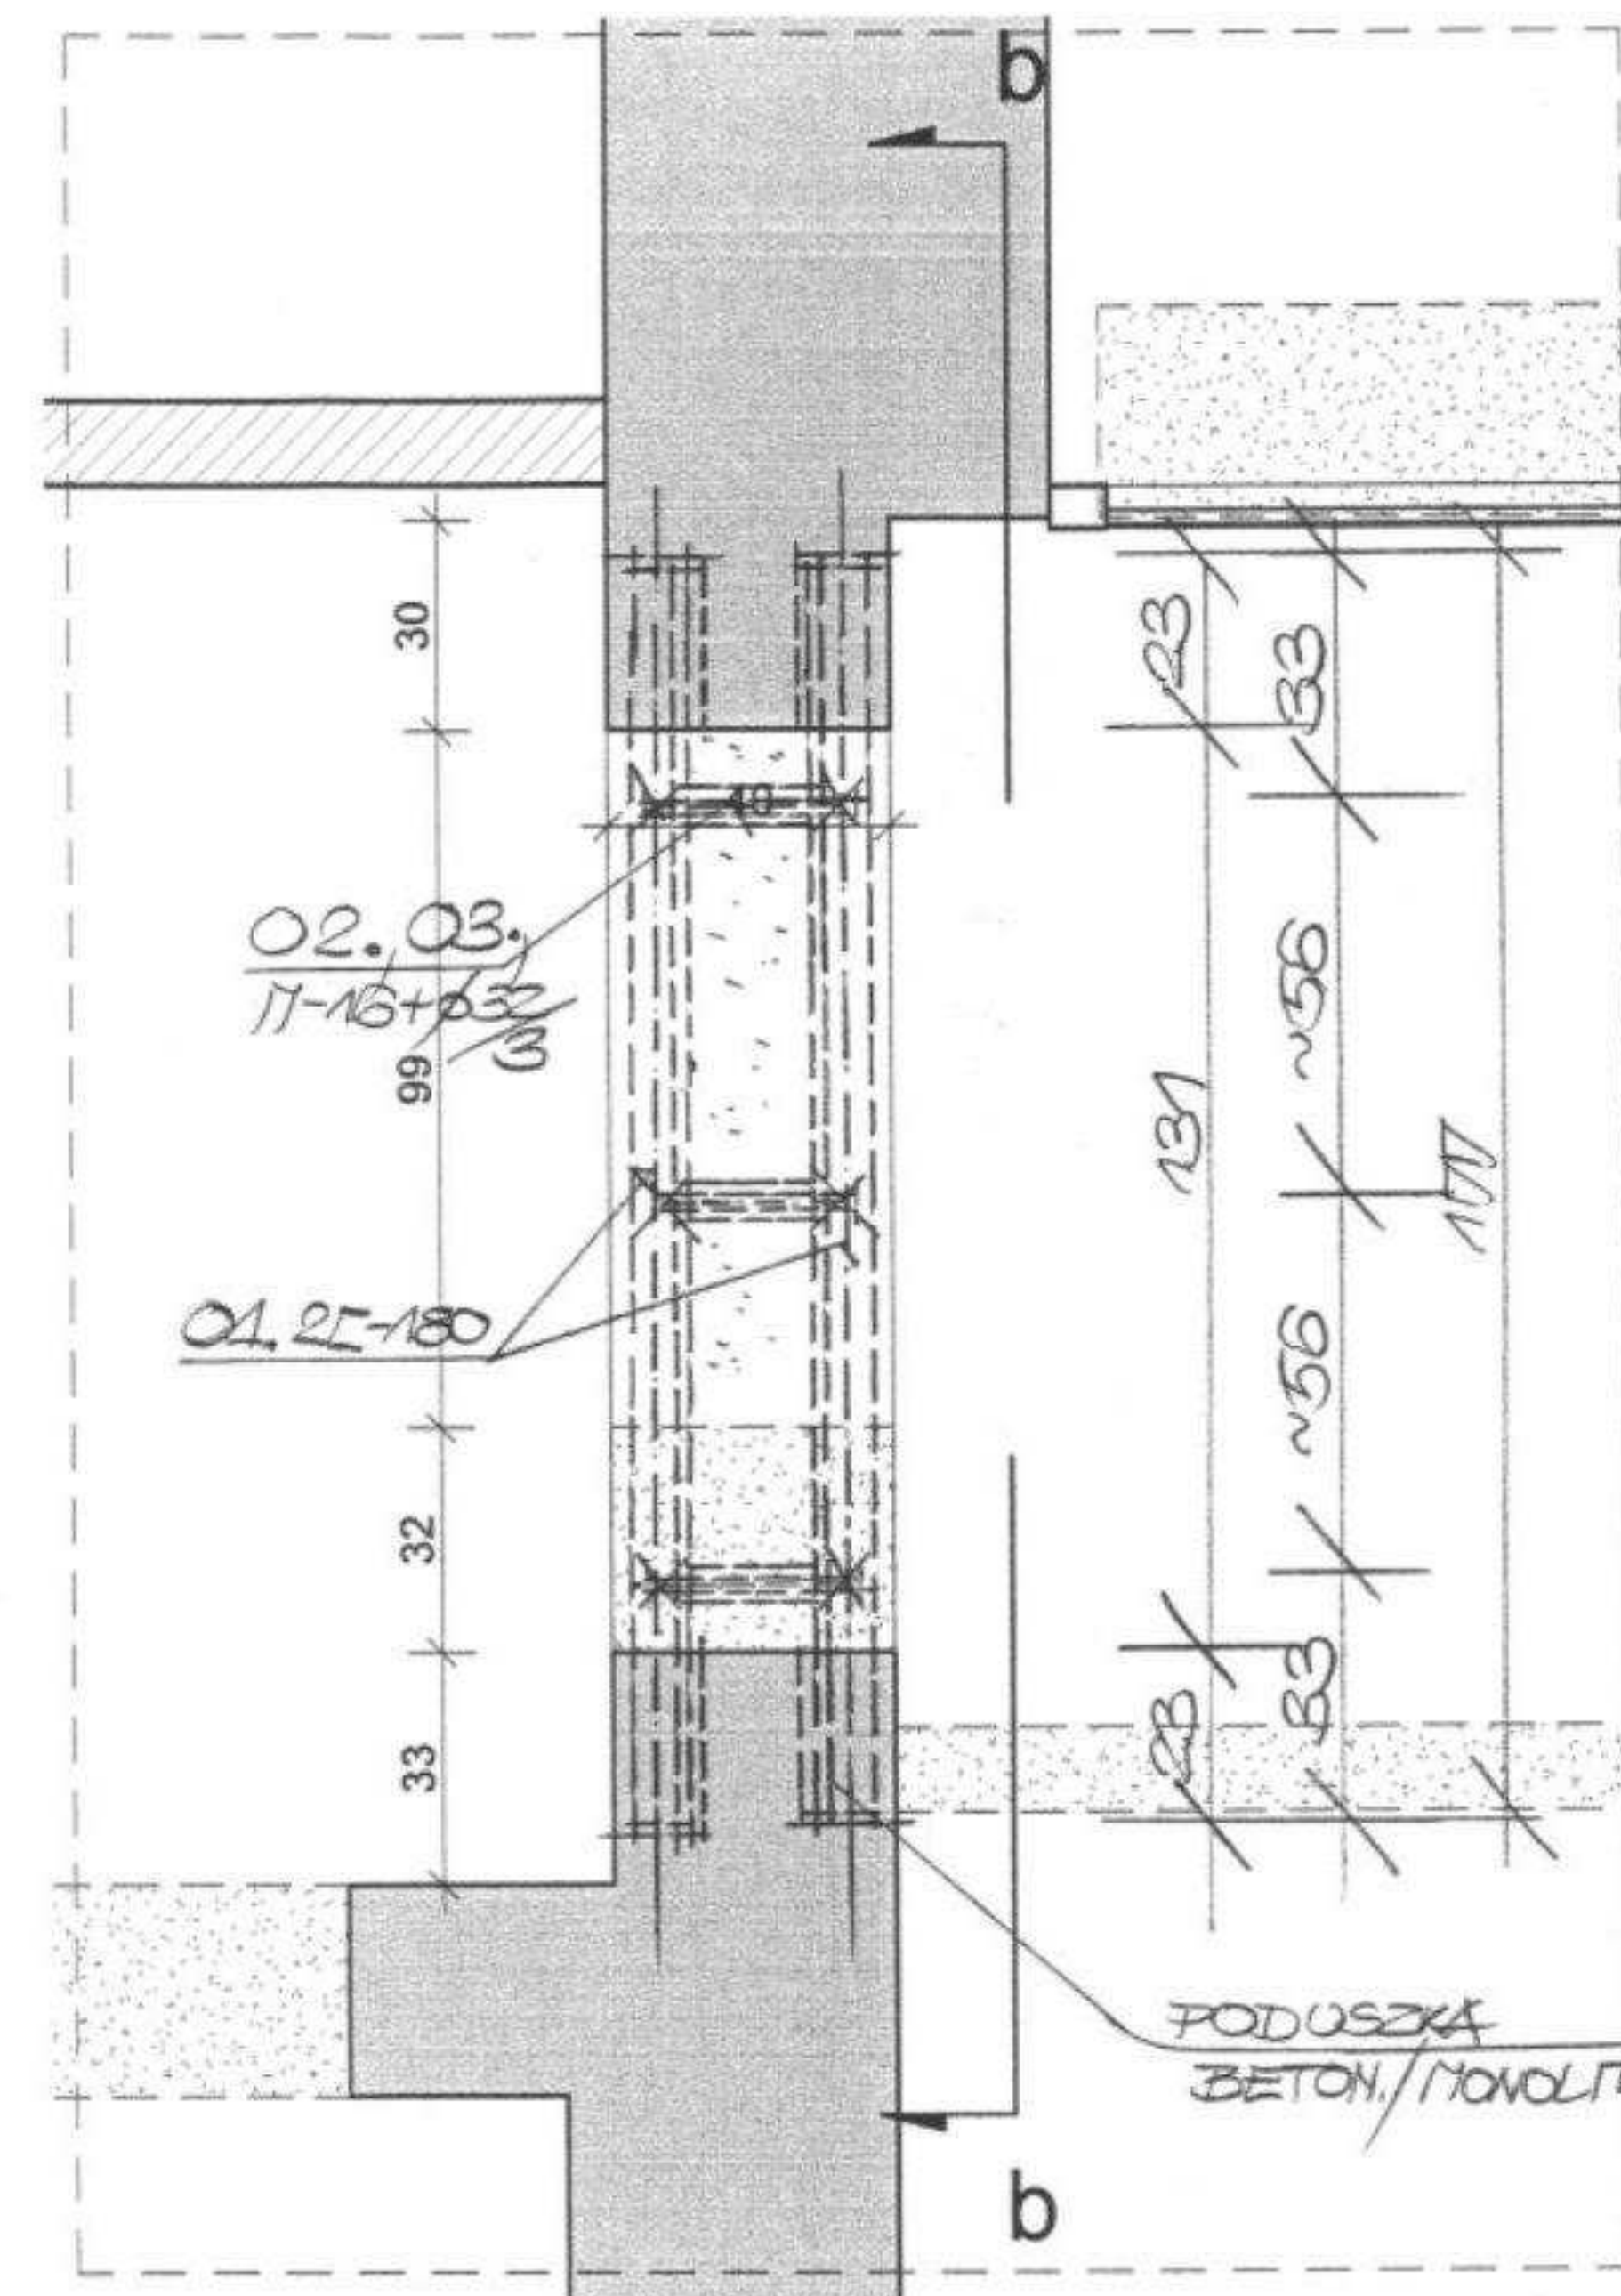

UWAGI = ZALECENIA.

- 1) ISTN. NADPROŻE Należy WYKUCIĆ z OTWORU BETON-B-200 / ZDEMONTOWAĆ, PRZY PODSTĘPLOWANIU, STAL PROFIL- SŁ35X,
- 2) OSADZIĆ PROJEKT. NADPROŻE W ISTN. OTWORZE

PROJEKT: "ARSA" BOMERSKI & PIĄTKOWSKI ARCHITEKTONICZNE STUDIO AUTORSKIE <small>Projekt jest chroniony prawami autorskimi. Wszelkie powtórzenia bez zgody autora są zabronione.</small>			
PROJEKTOWAŁ:	NR LPR / SPECJALNOŚĆ:	PODPIS:	
inż. J. ZAGRODZKI	GT-III-130/706/77		
SPRAWDZIŁ:			
mgr inż. J. DOBKOWSKI	BK.IIF.732/1342/98		
OPRACOWAŁ:			
OPRACOWANIE: PROJEKT WYKONAWCZY			
OBIEKT, ADRES: PRZEBUDOWA POMIESZCZEŃ PARTII BUDYNKU PRZY ULICY 10 LUTEGO 24 NA POTRZEBY URZĘDU MIASTA GOYNI GOYŃ, UL. 10 LUTEGO 24, DZ. NR 1007/582			
NAZWA RYSUNKU:	SKALA:	BRANŻA:	NR RYS. / NR STR.
NADPROŻE N - 2	1:20	K	03
	DATA:		
	03.2011		