



PRZEKRÓJ c-c

1:20

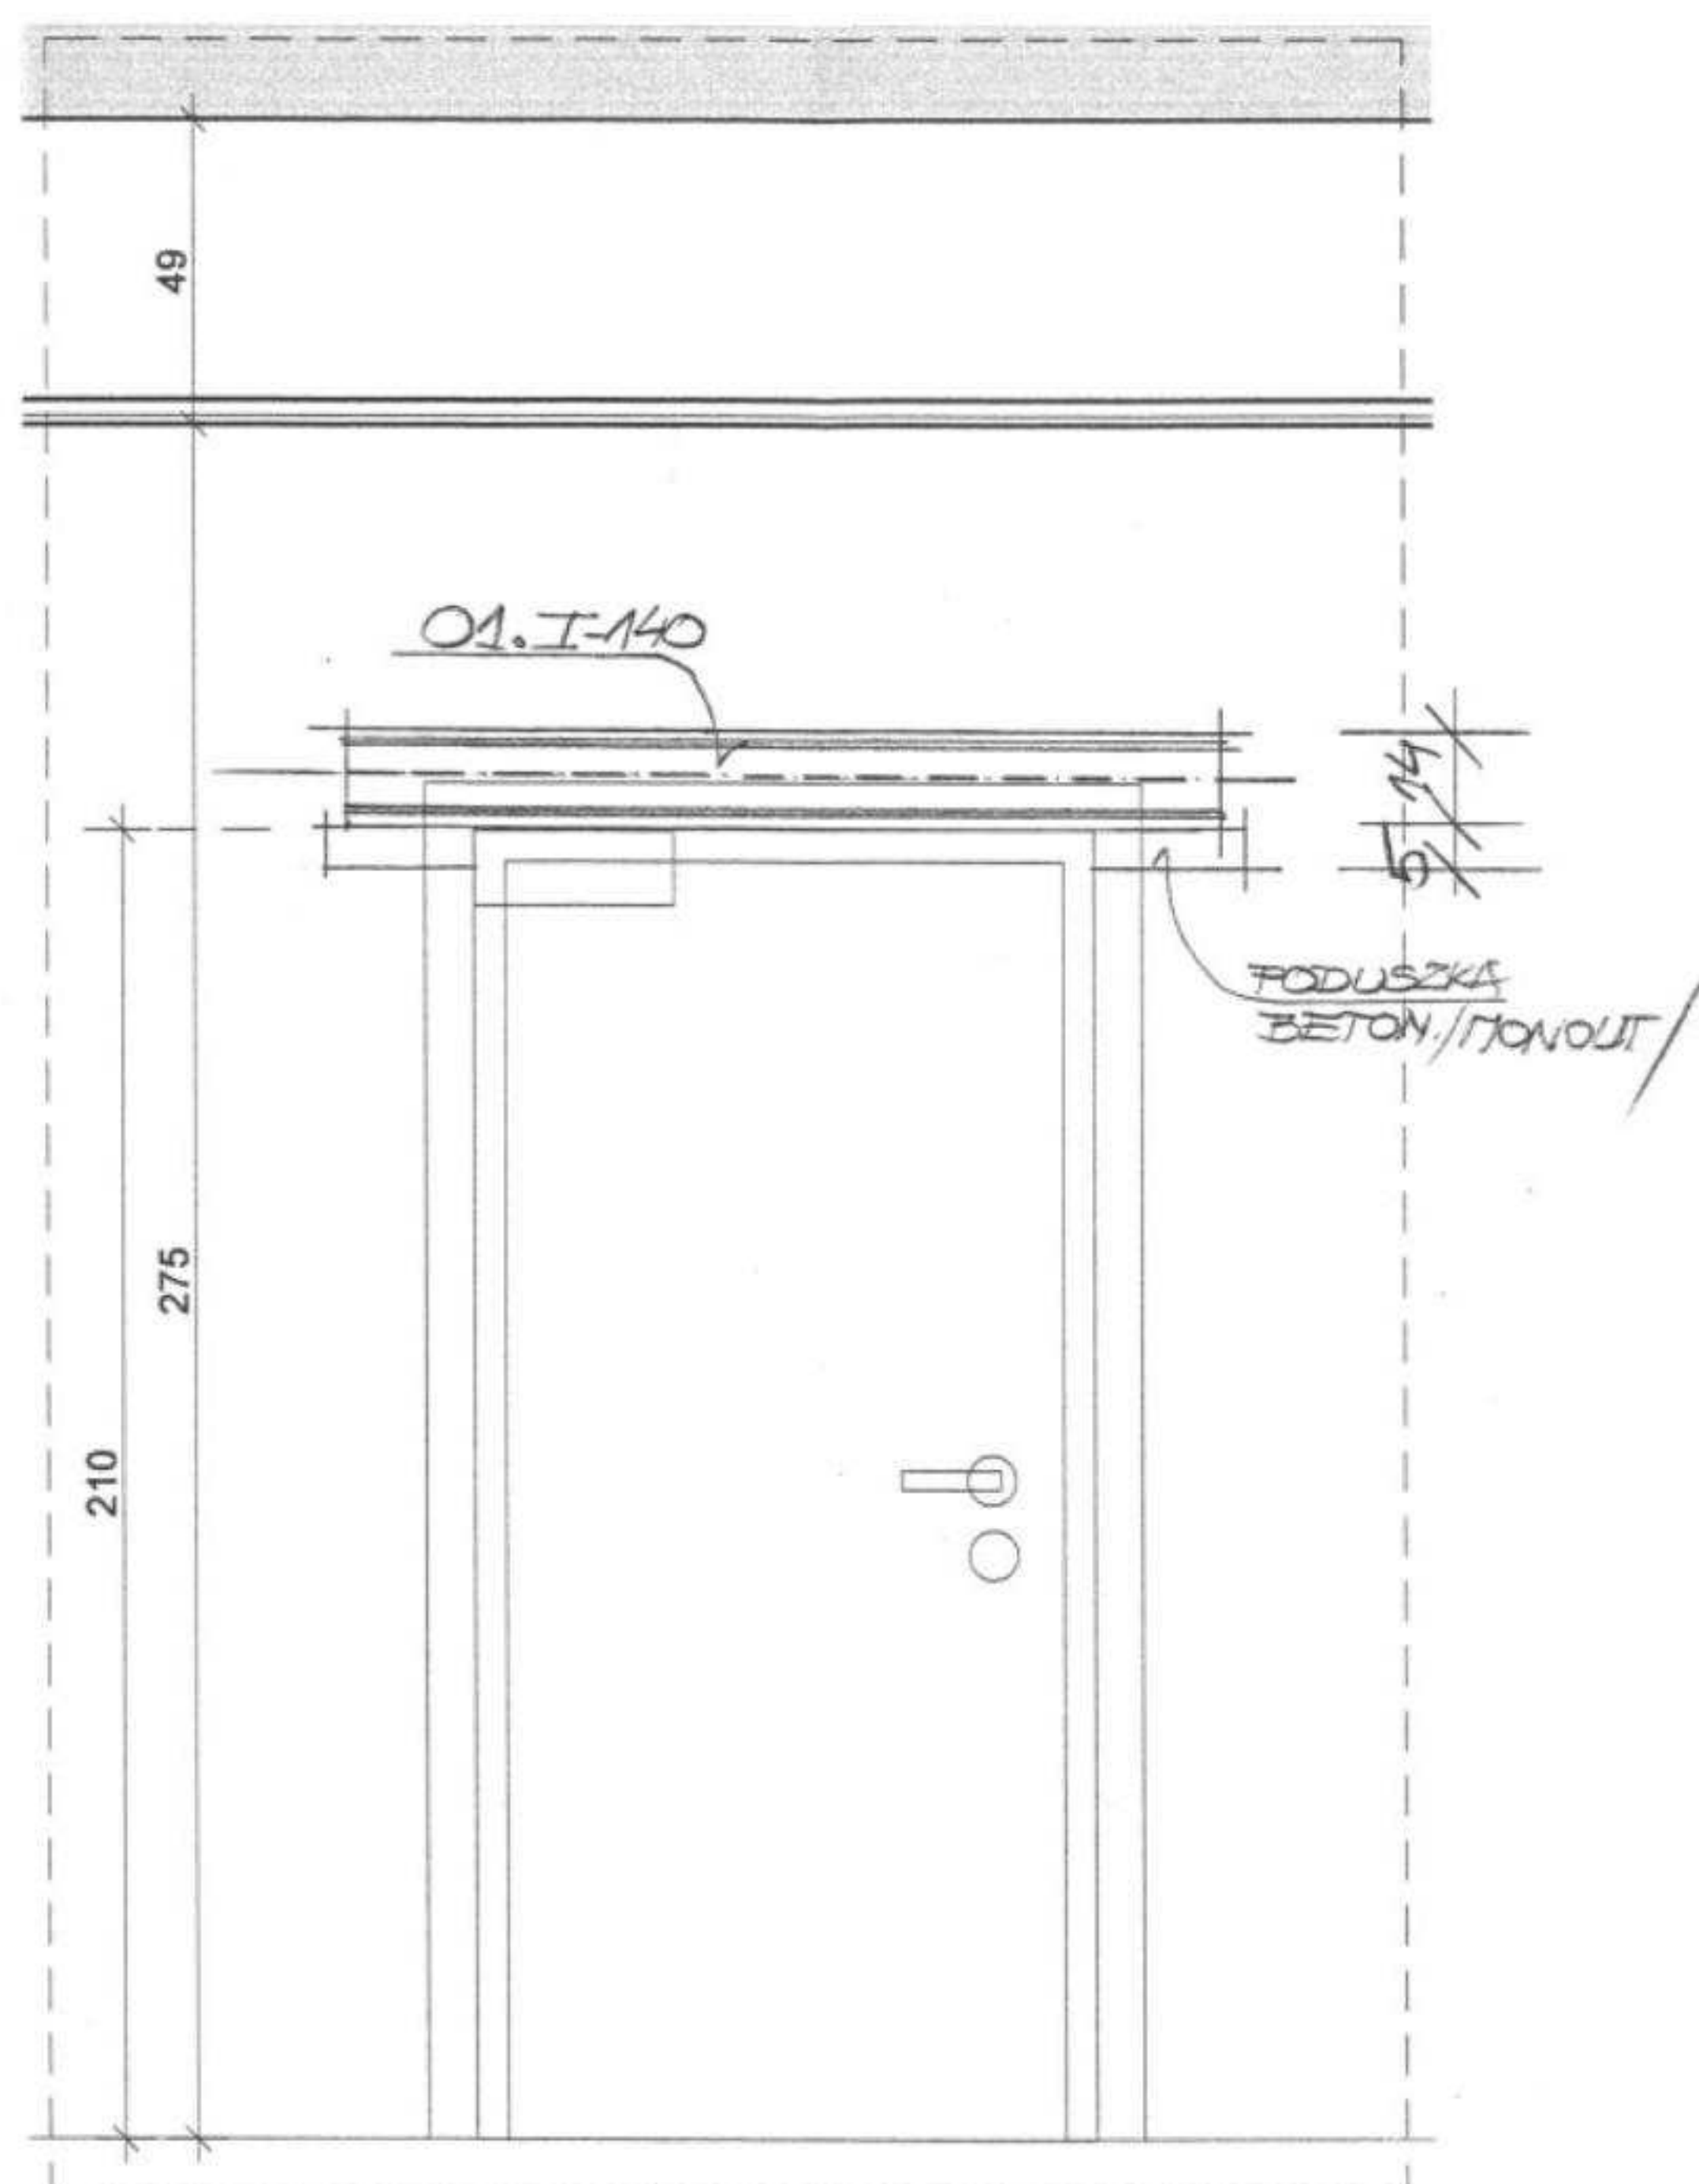

NADPROŻE N3 (powtarzalne)

1:20

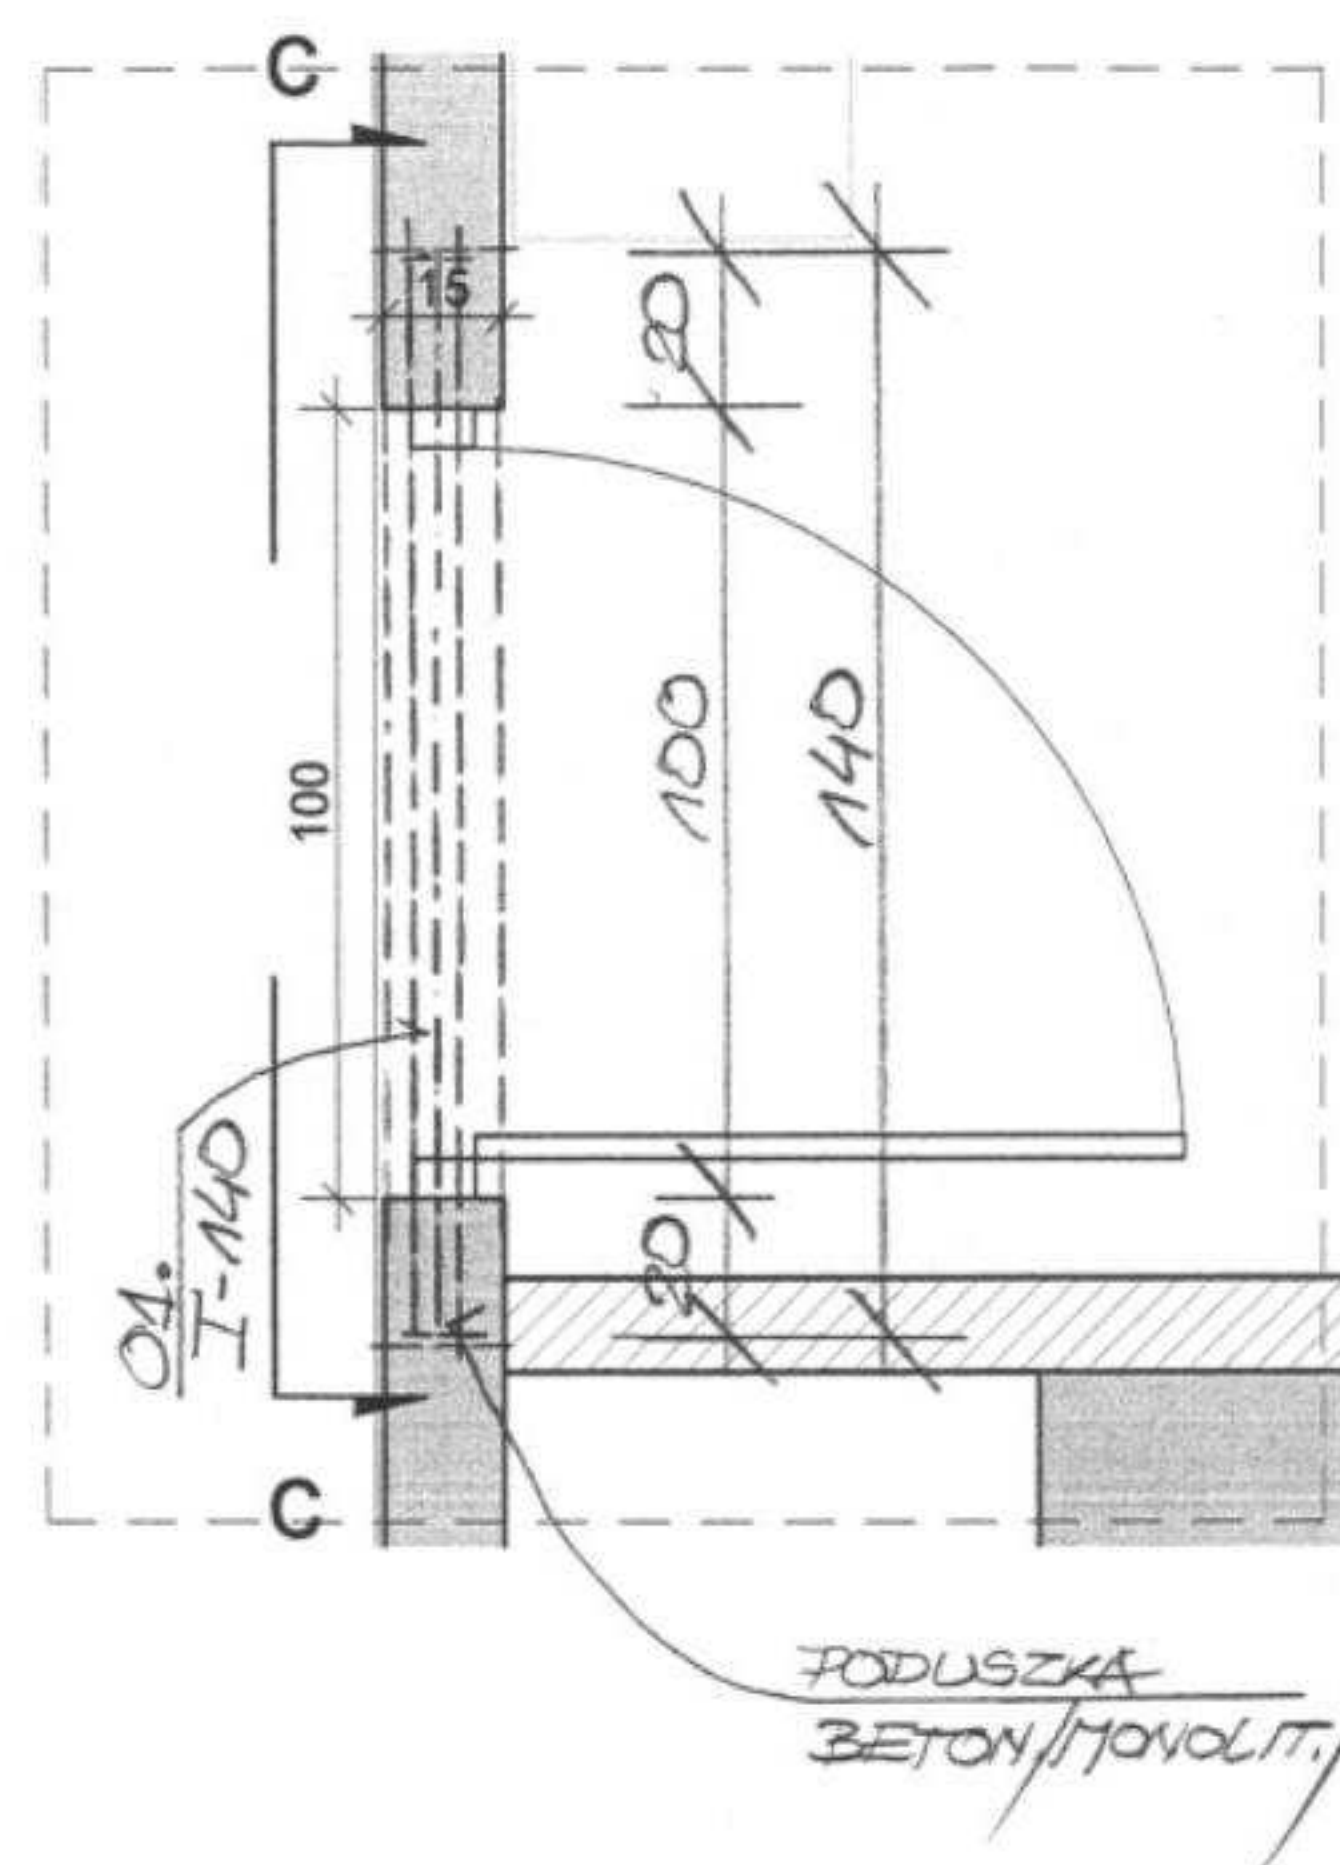

BETON-B-200
STAŁ PROFIL-ST3SX,

		PROJEKT: "ARSA" BOMERSKI & PIĄTKOWSKI ARCHITEKTONICZNE STUDIO AUTORSKIE	
Projekt jest chroniony prawami autorskimi. Wszelkie powołania bez zgody autora jest zabronione.			
PROJEKTOWAŁ:	NR UPN. / SPECJALNOŚĆ	PODPIS	
inż. J. ZAGRODZKI	GT-III-630/706/77		
SPRAWDZIŁ:	konstrukcyjna		
mgr inż. J. DOBKOWSKI	BK.IIF.7342/1342/98		
OPRACOWAŁ:	konstrukcyjna		
OPRACOWAŁ: PROJEKT WYKONAWCZY			
OBIEKT, ADRES: PRZEBUDOWA POMIESZCZEŃ PARTERU BUDYNKU PRZY ULICY 10 LUTEGO 24 NA POTRZEBY URZĘDU MIASTA GDYŃI GDYŃIA, UL. 10 LUTEGO 24, DZ. NR 1007/582			
NAZWA RYSUNKU	SKALA	BRANŻA	NR RYS. / NR STR.
NADPROŻE N - 3	1:20	K	05
	DATA		
	03.2010		