


RZUT POM. WĘZŁA CIEPLNEGO

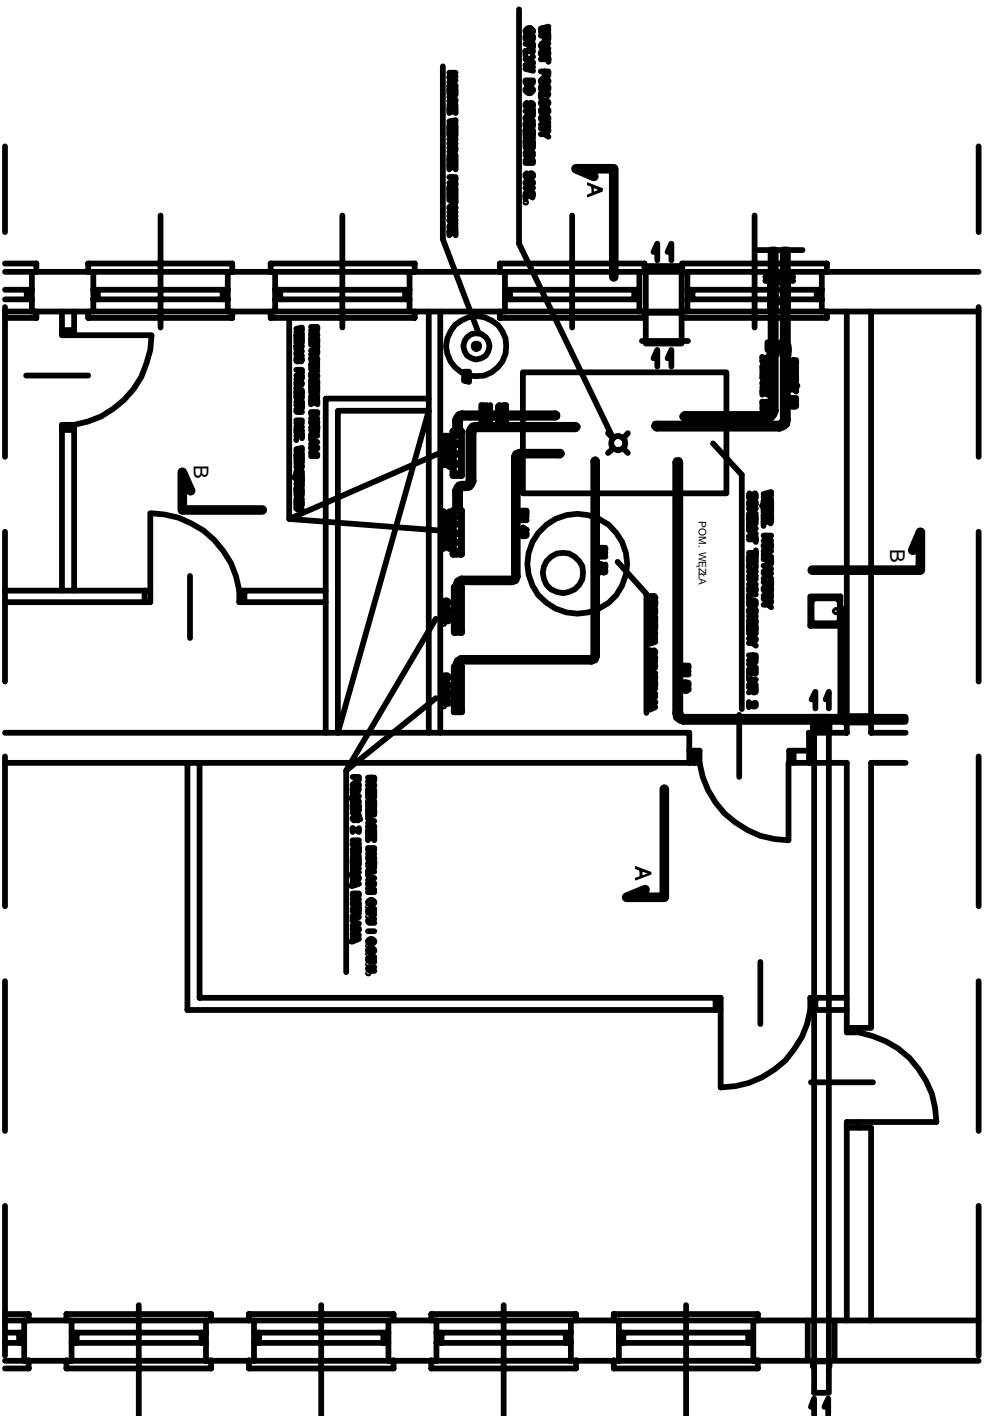

TYTUŁ PROJEKTU: PROJEKT WYKONAWCZY - MODERNIZACJA WĘZŁA

CIEPŁIOWNICZEGO C.O. I C.W.U. WRAZ Z INSTALACJĄ C.O.

ADRES: SZKOŁA PODSTAWOWA NR 16, UL. CHABROWA 43

INWESTOR: GMINA MIASTA GDYNIA

TYTUŁ RYSUNKU:

RZUT WĘZŁA CIEPLNEGO

AUTOR:

mgr Sławomir Drobek
upr. bud. nr 7010/2017/PCCSAB

RIS/WR
3

Gdynia, 08/2018

BRANŻA
SANITARNIA

SKALA 1:50