

**MAPA SYTUACYJNO-WYSOKOŚCIOWA
Z INWENTARYZACJĄ URZĄDZEŃ PODZIEMNYCH
skala 1:500
MAPA DO CELÓW PROJEKTOWYCH**

obiekt: GDYNIA, ul. Płk. Stanisława Dąbka 207

Nr sekcji: 55-16-(24-c-4)

Obręb: GD 32

Nr działki: 286/5, 331/5

Mapę zaktualizowano na dzień: 28.10.2009r.

Układ współrzędnych: "GDAŃSK 70"

Układ odniesienia: Kronsztadt

J M GEODEC I S.C.
JANUSZ SIEWERT
& MARIUSZ HUBA
Z UL. BYDGOSKA 34, 81-322 GDYNIA
TEL./FAX (058) 661 92 27
0 602 728 408, 608 279 777
NIP 586-219-44-47 REGON 220431907

GEODETA UPRAWNIONY nr 2380
ANDRZEJ SIEWERT

zakresy sprawstwa geodezyjnych: 1,2,3
tel. kontaktowy: 604 391 864

Prace polowe: inz.M.Huba

Prace kameralne: inz.M.Huba

Nr KERG: 5516-109/09

Data: 29.10.2009r.

-----: zakres opracowania

-----: elementy projektowane

Znaki osnowy geodezyjnej podlegają ochronie
(art.15 Prawo geodezyjne i kartograficzne)

Pomiar szczegółów terenowych metodą bezpośrednią
bez prawnego ustalenia granic działek.


Uwaga! Nie wyklucza się istnienia
innych, nie wykazanych na
niniejszej mapie urządzeń
podziemnych, które nie
były zgłoszone do inwentaryzacji,
lub o których brak jest informacji
w instytucjach branżowych.

**URZĄD MIASTA GDYNI WYDZIAŁ GEODEZJI
REFERAT DOKUMENTACJI
GEODEZYJNO-KARTOGRAFICZNEJ**

W obszarze oznaczonym linią czarną potwier-
dzono w terenie aktualność treści mapy zasadniczej.
Dokumenty potwierdzające aktualność mapy przyjęto
do zasobu powiat. w dniu 29.10.2009r.
i zaswiadczone pod nr 5516-109/09
Niniejsza mapa może służyć do celów projektowych.
Projektowane obiekty budowlane wymagające poz-
wolenia na budowę podlegają wytyczeniu
i inwentaryzacji przez jednostki uprawnione do
wykonywania prac geodezyjnych.

Gdynia, dnia 29.10.2009r.
[imię i nazwisko, podpis,
stanowisko służbowe osoby upoważnionej]

Teren objęty wnioskiem
polnywa się terenem
oddawczym inwestycji

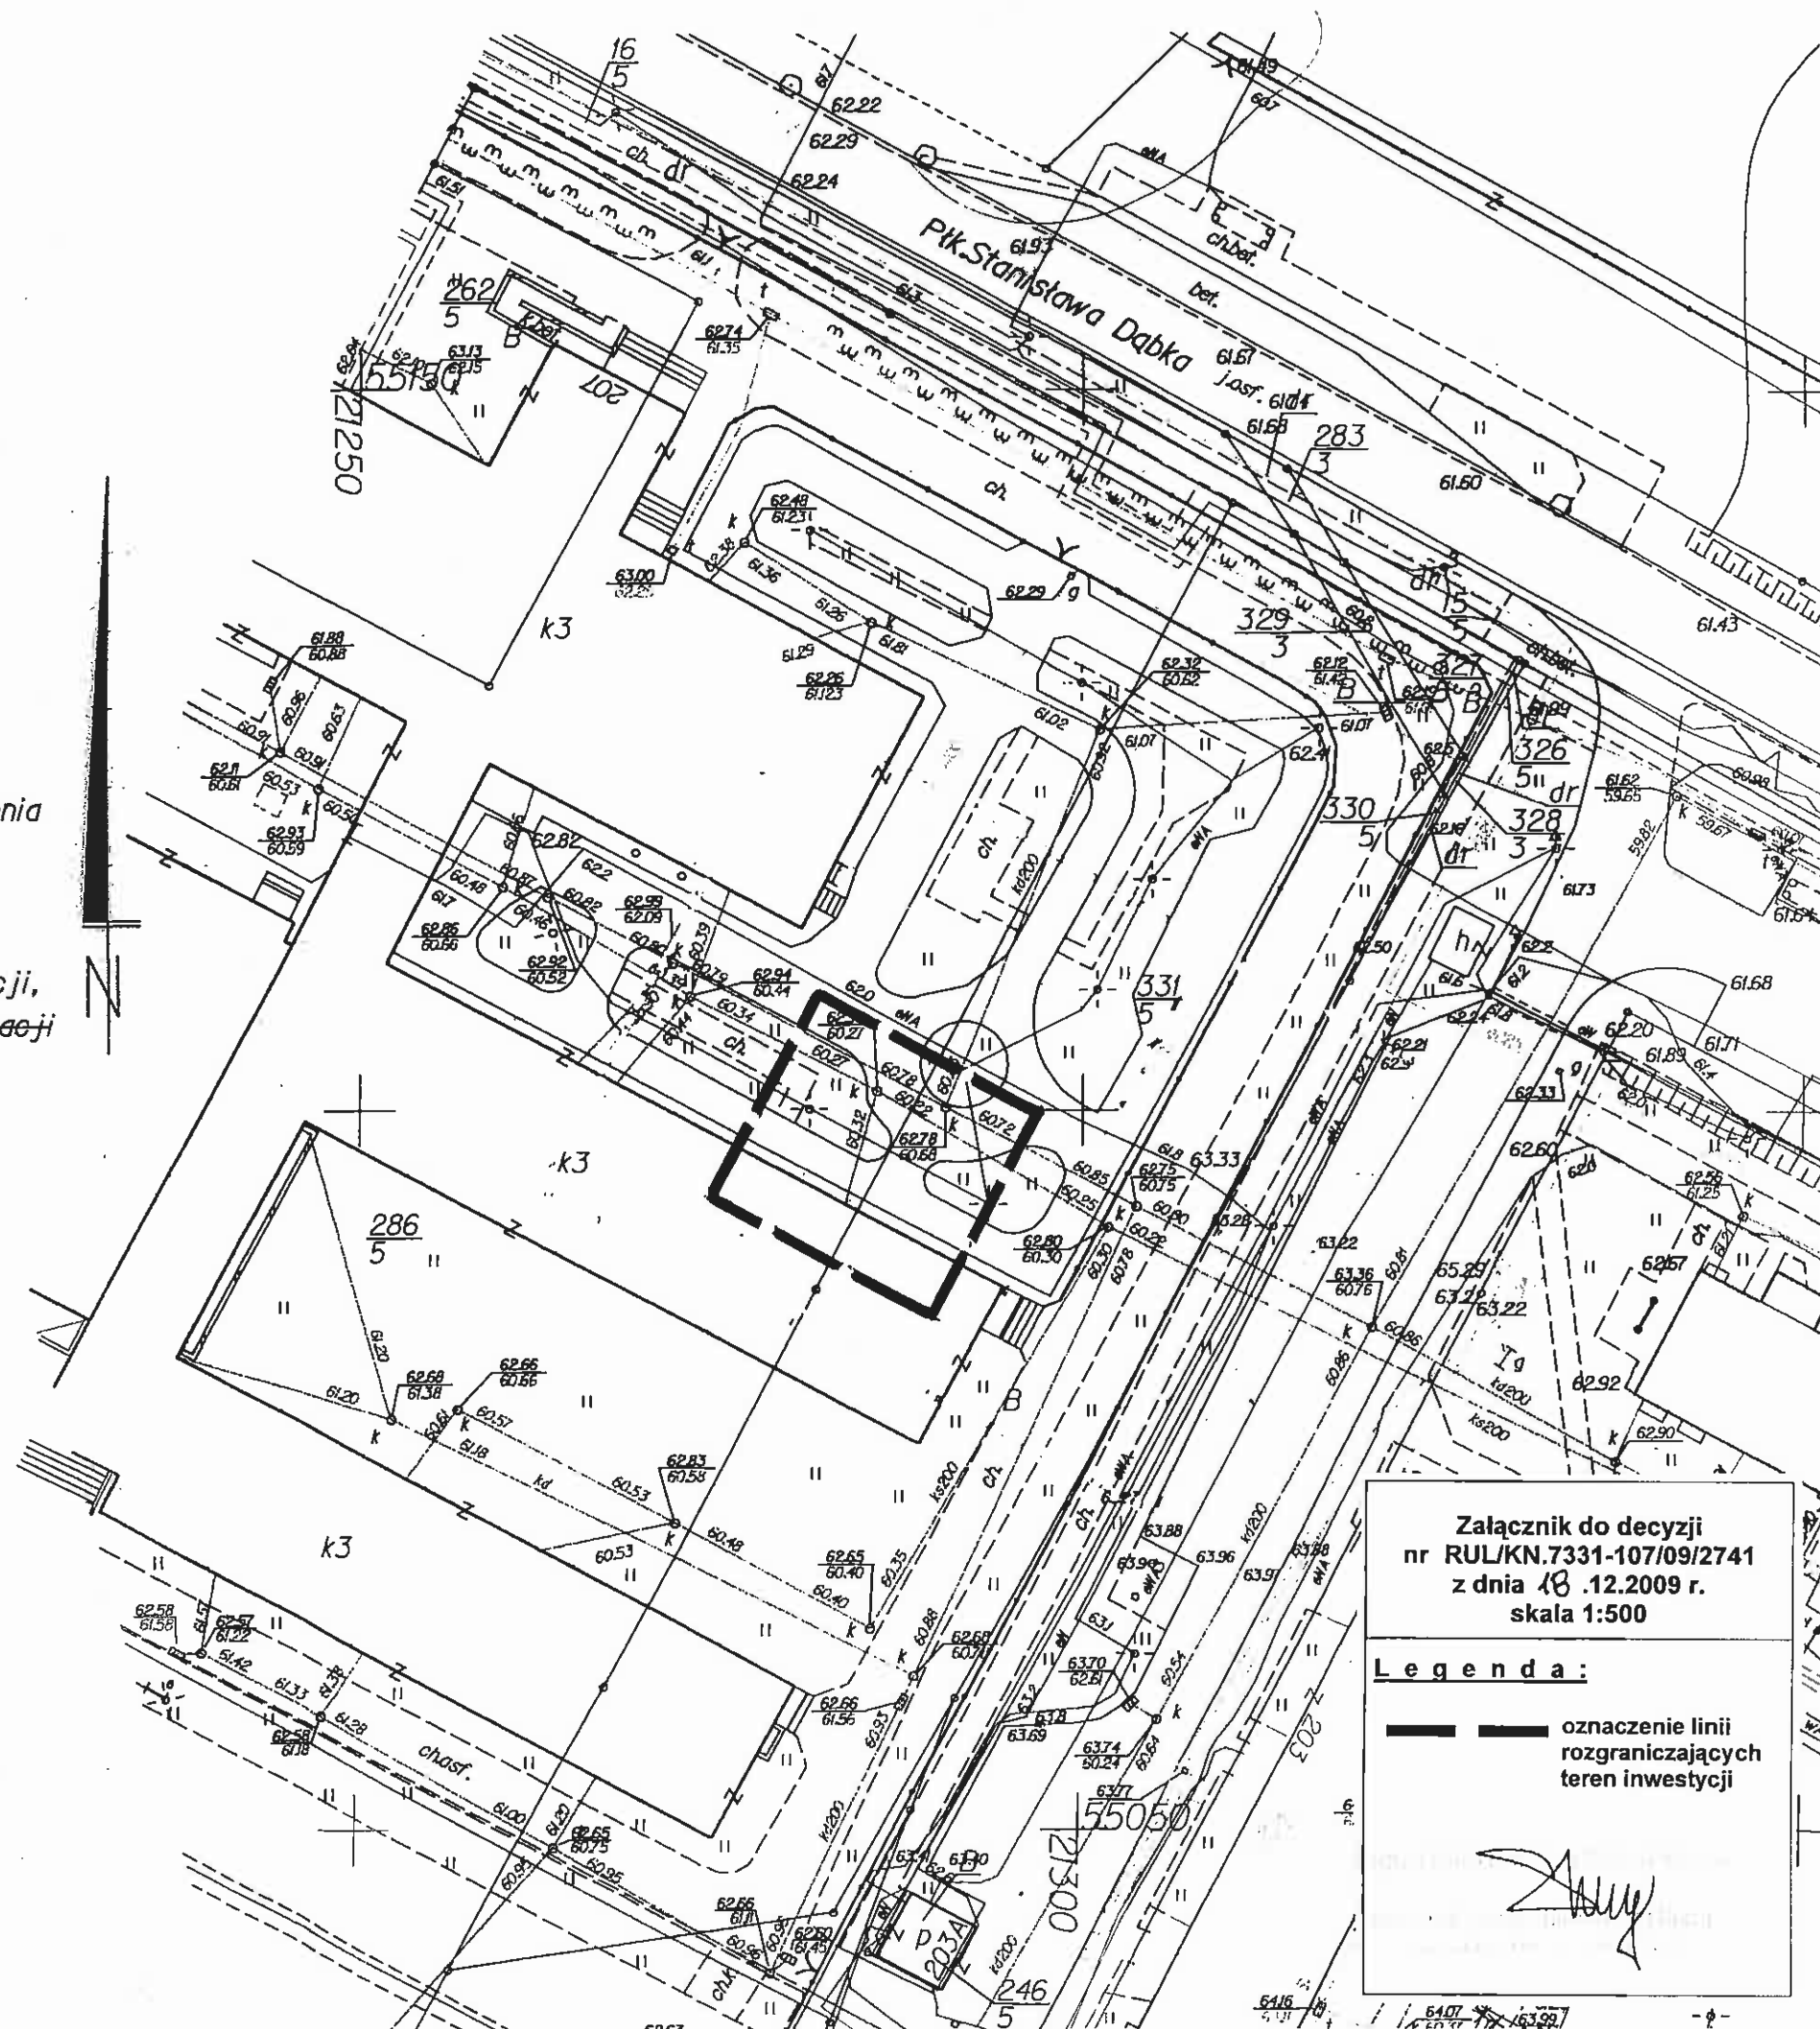

Załącznik do decyzji
nr RUL/KN.7331-107/09/2741
z dnia 18.12.2009 r.
skala 1:500

Legenda:

----- oznaczenie linii
rozgraniczających
teren inwestycji

[Signature]