
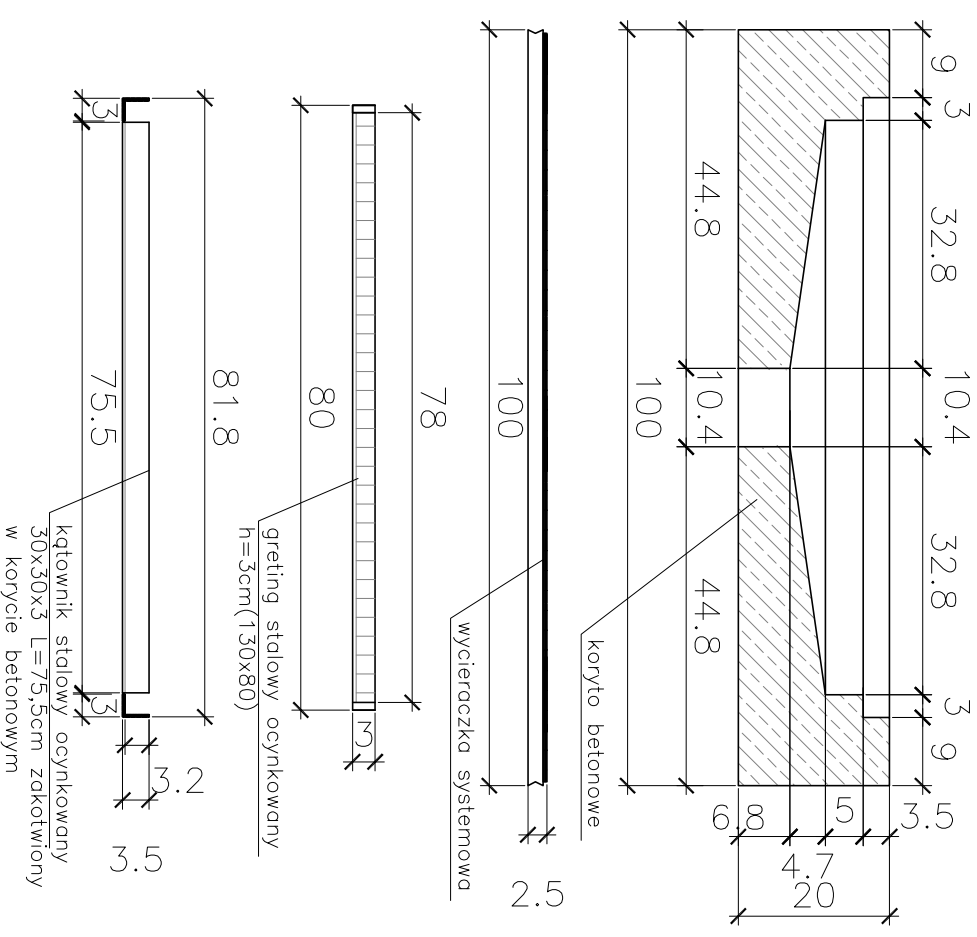


# PRZEKRÓJ A-A ELEMENTY

# WIDOK Z GÓRY KORYTA BETONOWEGO

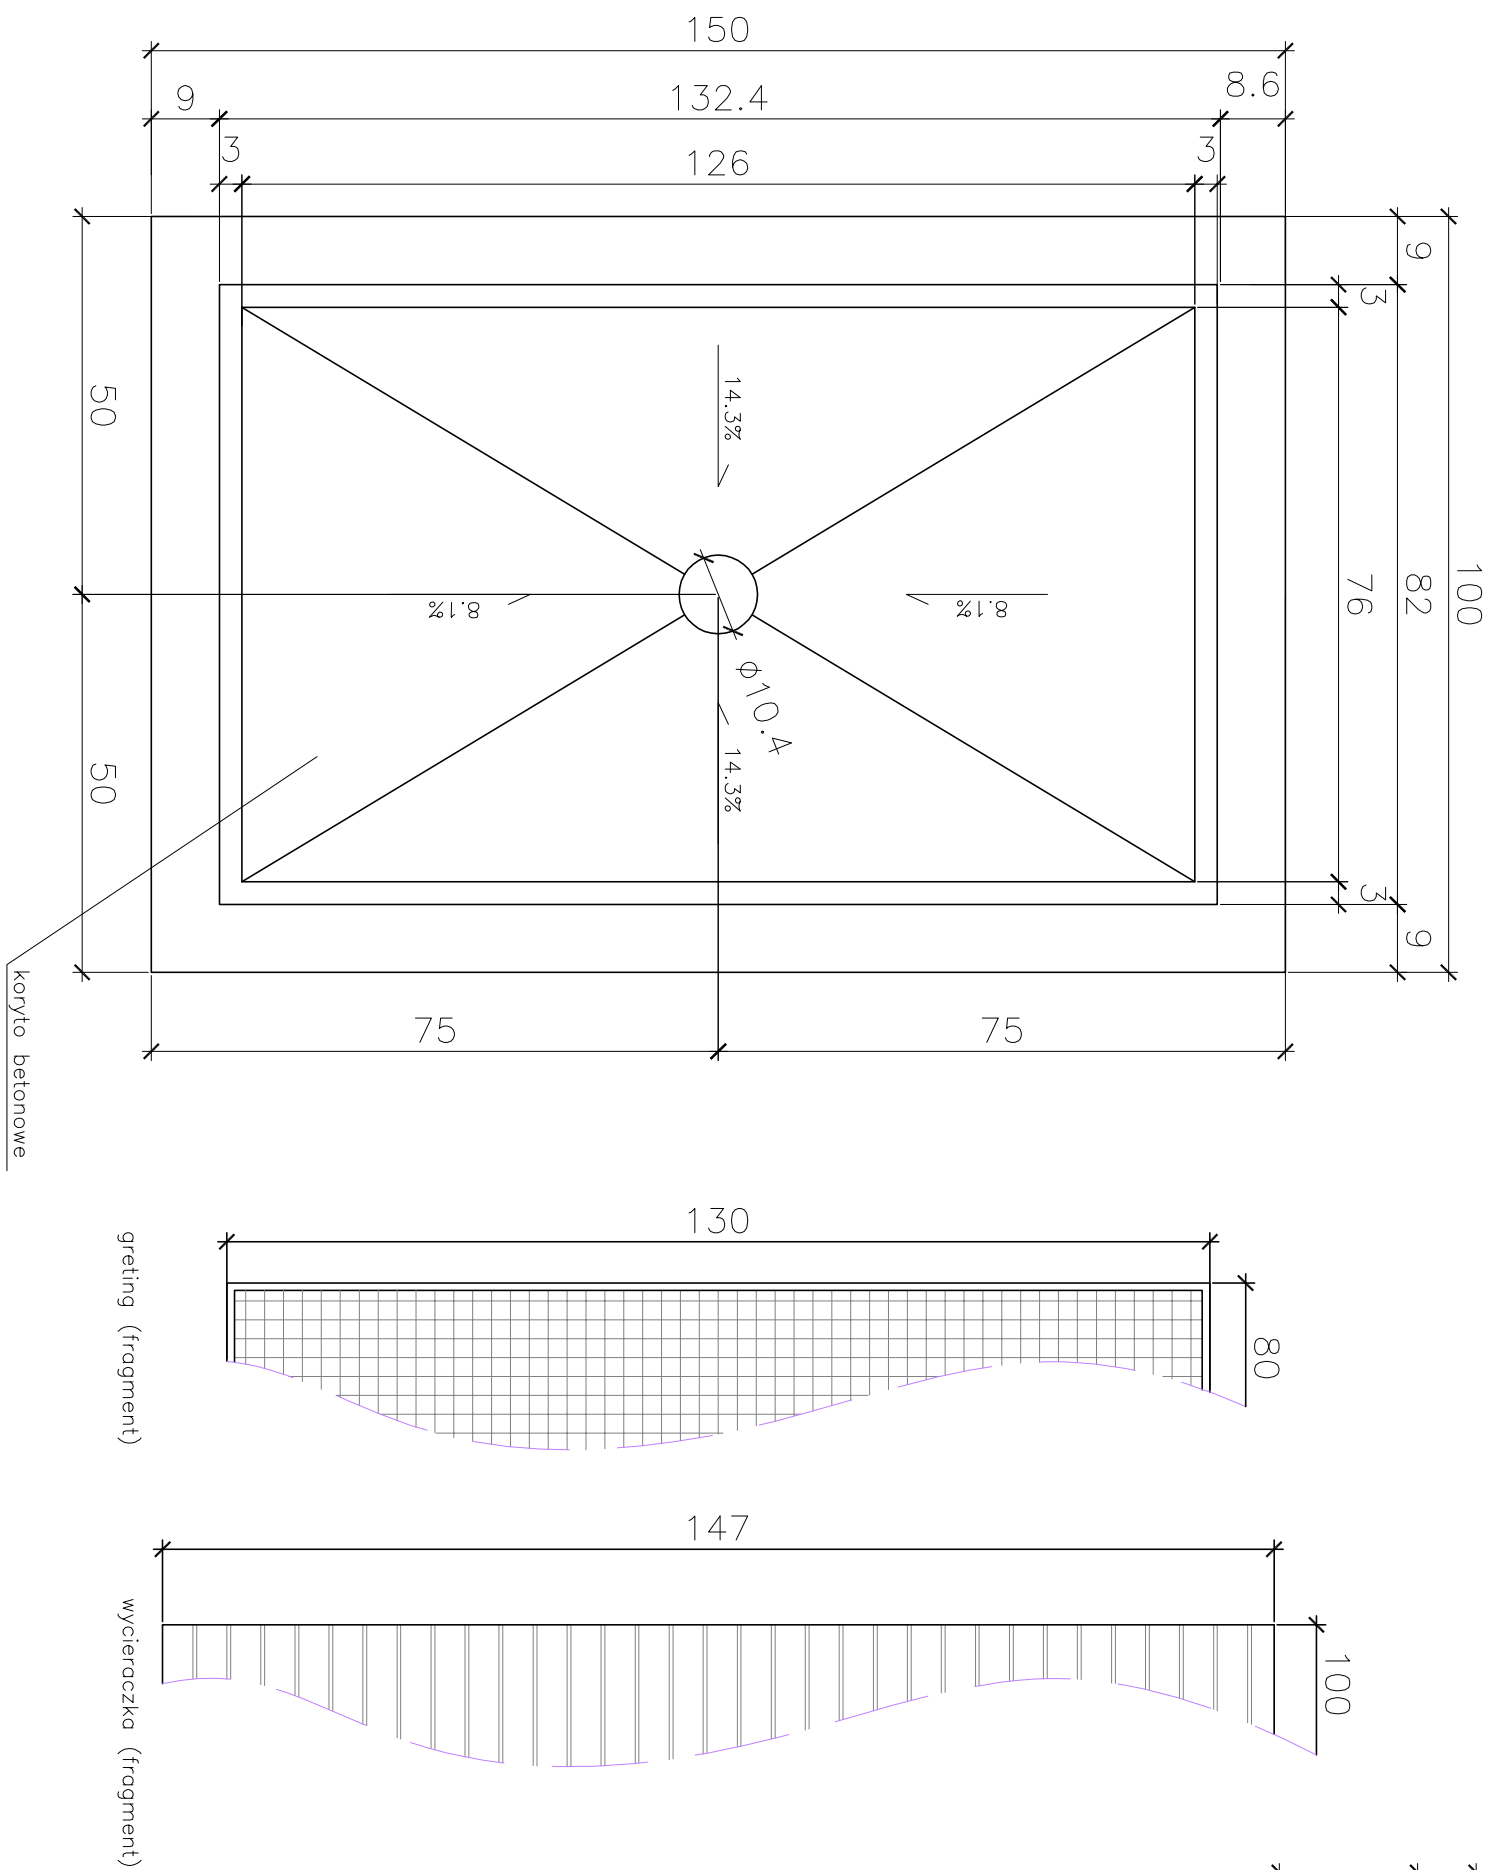

UMWAGI	
1. WSZYSTKIE WYMIARY PODANE BEZ MAJNA SA W CENTYMETRACH. NIE WOLNO ODMIERZAC ZADNYCH WYMIAROW Z TEGO SPRAWUNKU. OBOWIAZKIEM WYKONAWCY ROBOT JEST SPRAWDZENIE WSZYSTKICH WYMIAROW W NATURZE I PRZEKAZANIE INFORMACJI O ZMIANACH DO BIURA PROJEKTOWEGO	
BRANZA : ARCHITEKTURA	FAZA: PROJEKT BUDOWLANY
PROJEKT BUDOWLANY/ BUILDING PERMIT DOCUMENTS:  T - 33 ARCHITEKCI  81-404 GDYNIA UL.SWIECITANSKA 135/5 TEL. (058) 733-07-65 FAX. 620-77-65 PRACOWNIA@T-33.PL	PROJEKT/DESIGN:  DOBUJDOWA, SZYBU WINDY DLA NIEPEŁNOSPRAWNYCH PRZY ZSO NR 4  "WINDA DLA NIEPEŁNOSPRAWNYCH" GDYNIA, UL. PŁK. DĄBKĄ 207; NR DZIAŁEK 286/5.331/5 KM32 OBRĘB GDYNIA
AUTOREZY/DESIGN TEAM:  ARCH. TOMASZ SKAROBUN nr upr. w/1/2008  ARCH. DARIUSZ VOELKNER ARCH. GRZEGORZ LIWERSKI nr upr. Pó/KK/043/03	INWESTOR/INVESTOR:  ZESPÓŁ SZKÓŁ OGÓLNOKSZTAŁCĄCYCH NR 4 GIMNAZJUM NR 14 XIII LICEUM OGÓLNOKSZTAŁCĄCE  81-155 GDYNIA, UL. PŁK. DĄBKĄ 207
DATA: 28.12.2009	
NR RYSUNKU/DWG NUMBER: P_A_D_02.2	
SKALA/SCALE: 1:10	
DETAL 2/2 WYCIERACZKA	