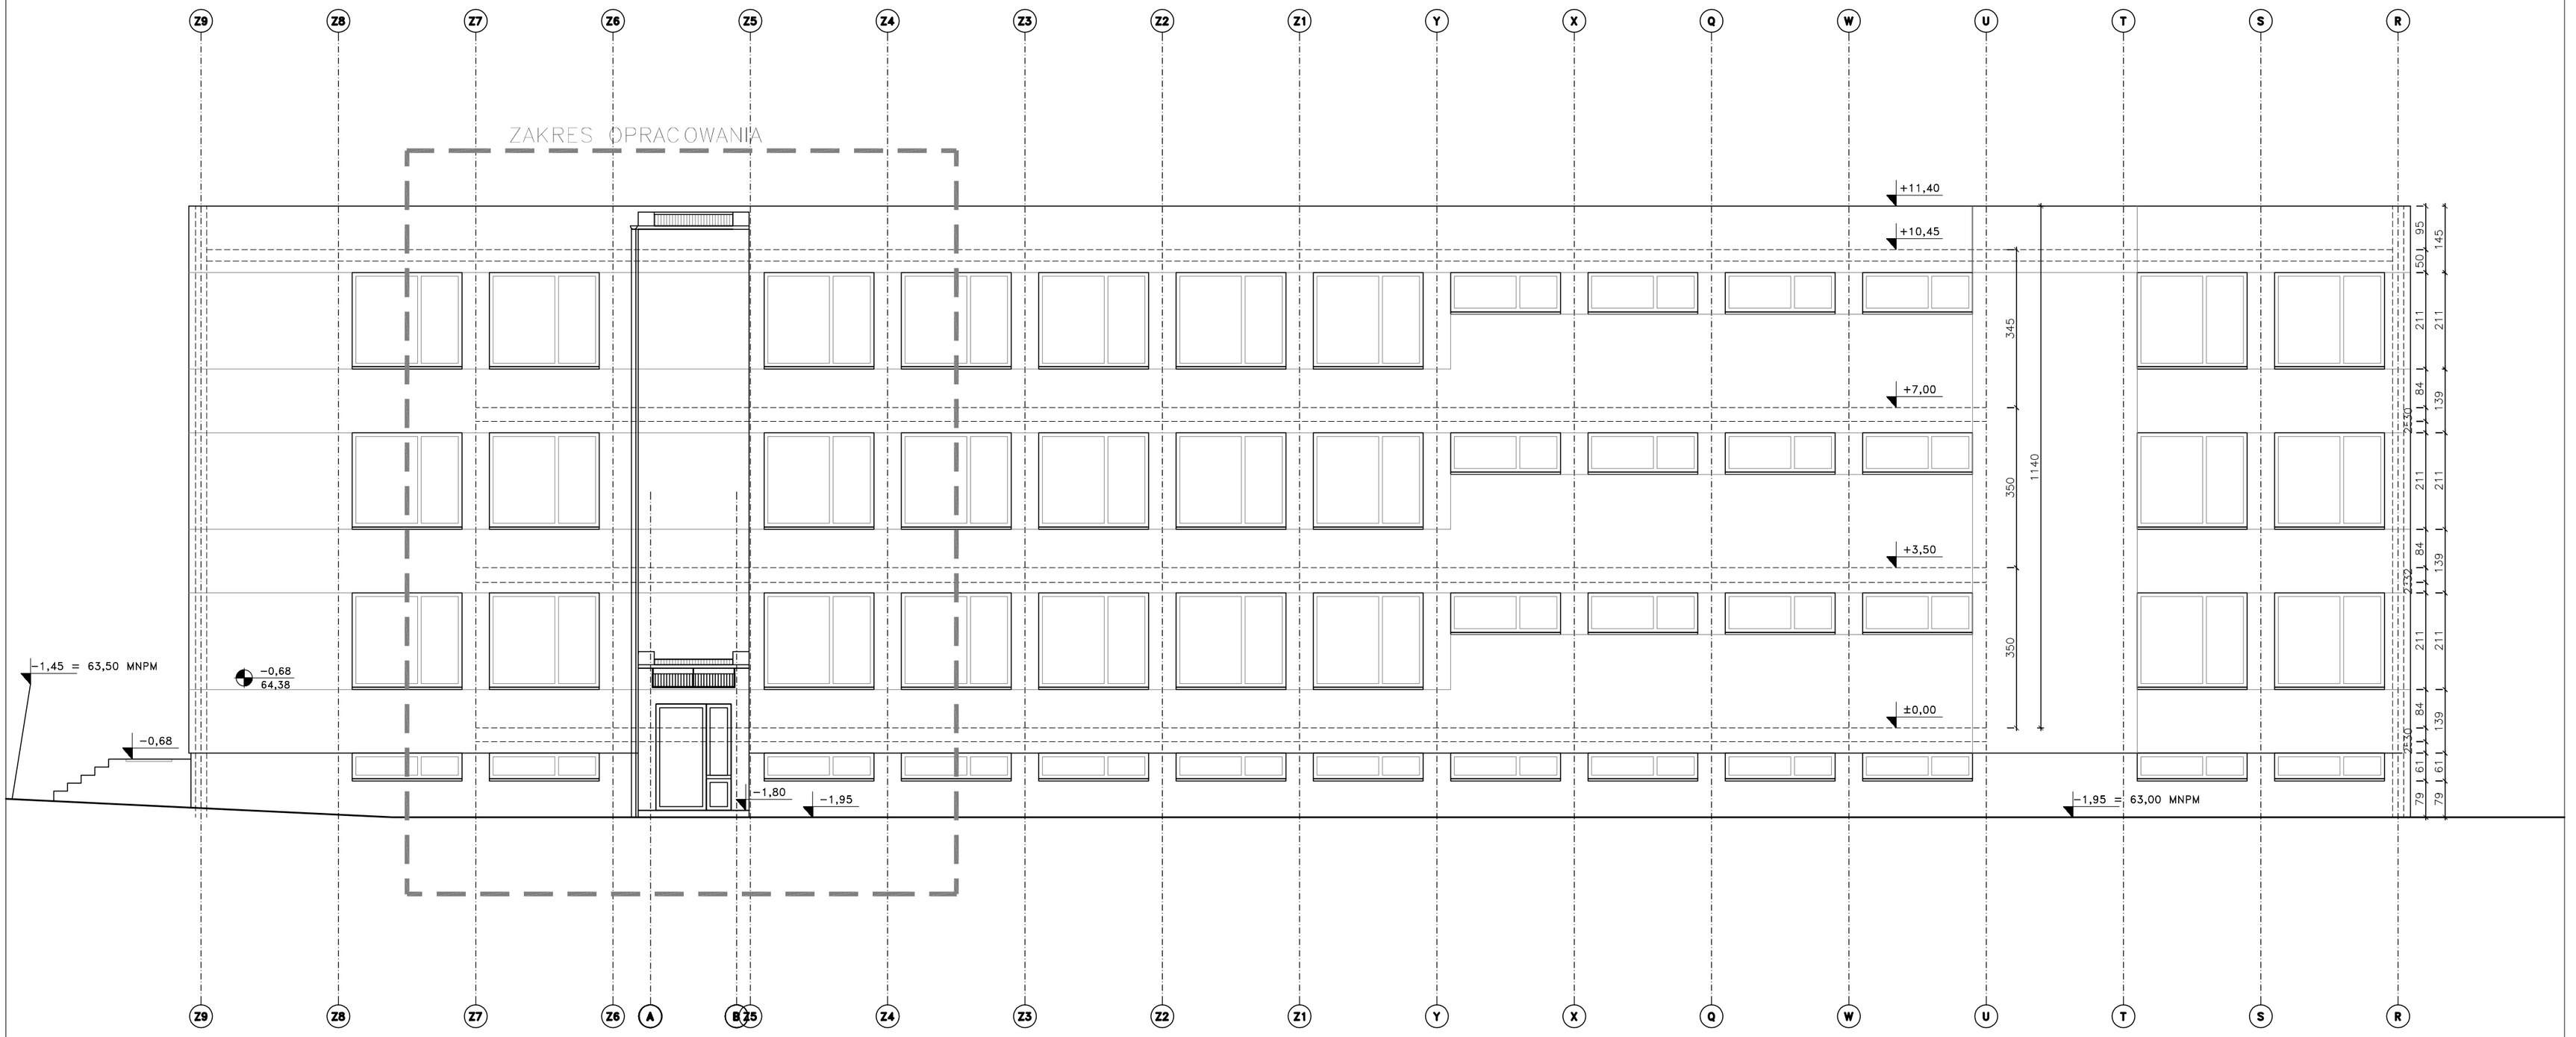

UWAGI

1. WSZYSTKIE WYMIARY PODANE BEZ MIANA SA W CENTYMETRACH. NIE WOLNO ODMIERZAC ZADNYCH WYMIAROW Z TEGO RYSUNKU. OBOWIAZKIEM WYKONAWCY ROBOT JEST SPRAWDZENIE WSZYSTKICH WYMIAROW W NATURZE I PRZEKAZANIE INFORMACJI O ZMIANACH DO BIURA PROJEKTOWEGO

LEGENDA

NOWOPROJEKTOWANE ŚCIANY ŻELBETOWE

NOWOPROJEKTOWANE ŚCIANY Z BLOCZKÓW Z BETONU KOMÓRKOWEGO KLASY 600

ZAMUROWANIE ISTNIEJĄCYCH OTWORÓW OKIENNYCH BLOCZKAMI Z BETONU KOMÓRKOWEGO KLASY 600

PROJEKT/DESIGN:

DOBUDOWA SZYBU WINDY DLA NIEPEŁNOSPRAWNYCH PRZY ZSO NR 4

"WINDA DLA NIEPEŁNOSPRAWNYCH"

GDYNIA, UL. PŁK. DĄBKA 207; NR DZIAŁEK 286/5,331/5 KM32 OBRĘB GDYNIA

INWESTOR/INVESTOR:

ZESPÓŁ SZKÓŁ OGÓLNOKSZTAŁCĄCYCH NR 4
GIMNAZJUM NR 14
XIII LICEUM OGÓLNOKSZTAŁCĄCE

81-155 GDYNIA, UL. PŁK. DĄBKA 207

PROJEKT BUDOWLANY/ BUILDING PERMIT DOCUMENTS:

T-33 ARCHITEKCI
81-404 GDYNIA
UL.ŚWIĘTOJAŃSKA 135/5
TEL. (058) 733-07-65
FAX. 620-77-65
PRACOWNIA@T-33.PL

SCHEMAT LOKALIZACJI

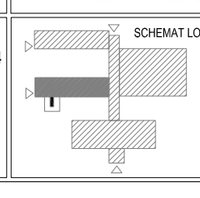

0.00 = 63,00 m n. p. m

FAZA: PROJEKT BUDOWLANY

BRANZA : ARCHITEKTURA

AUTORZY/DESIGN TEAM:

ARCH. TOMASZ SKROBUN
nr upr. W/1/2008

ARCH. DARIUSZ VOELKNER

ARCH. GRZEGORZ LIWERSKI
nr upr. PO/KK/043/03

ELEWACJA PÓŁNOCNA

DATA: 28.12.2009

NR RYSUNKU/DWG NUMBER: P_A_E_01

SKALA/SCALE: 1:100