


parter

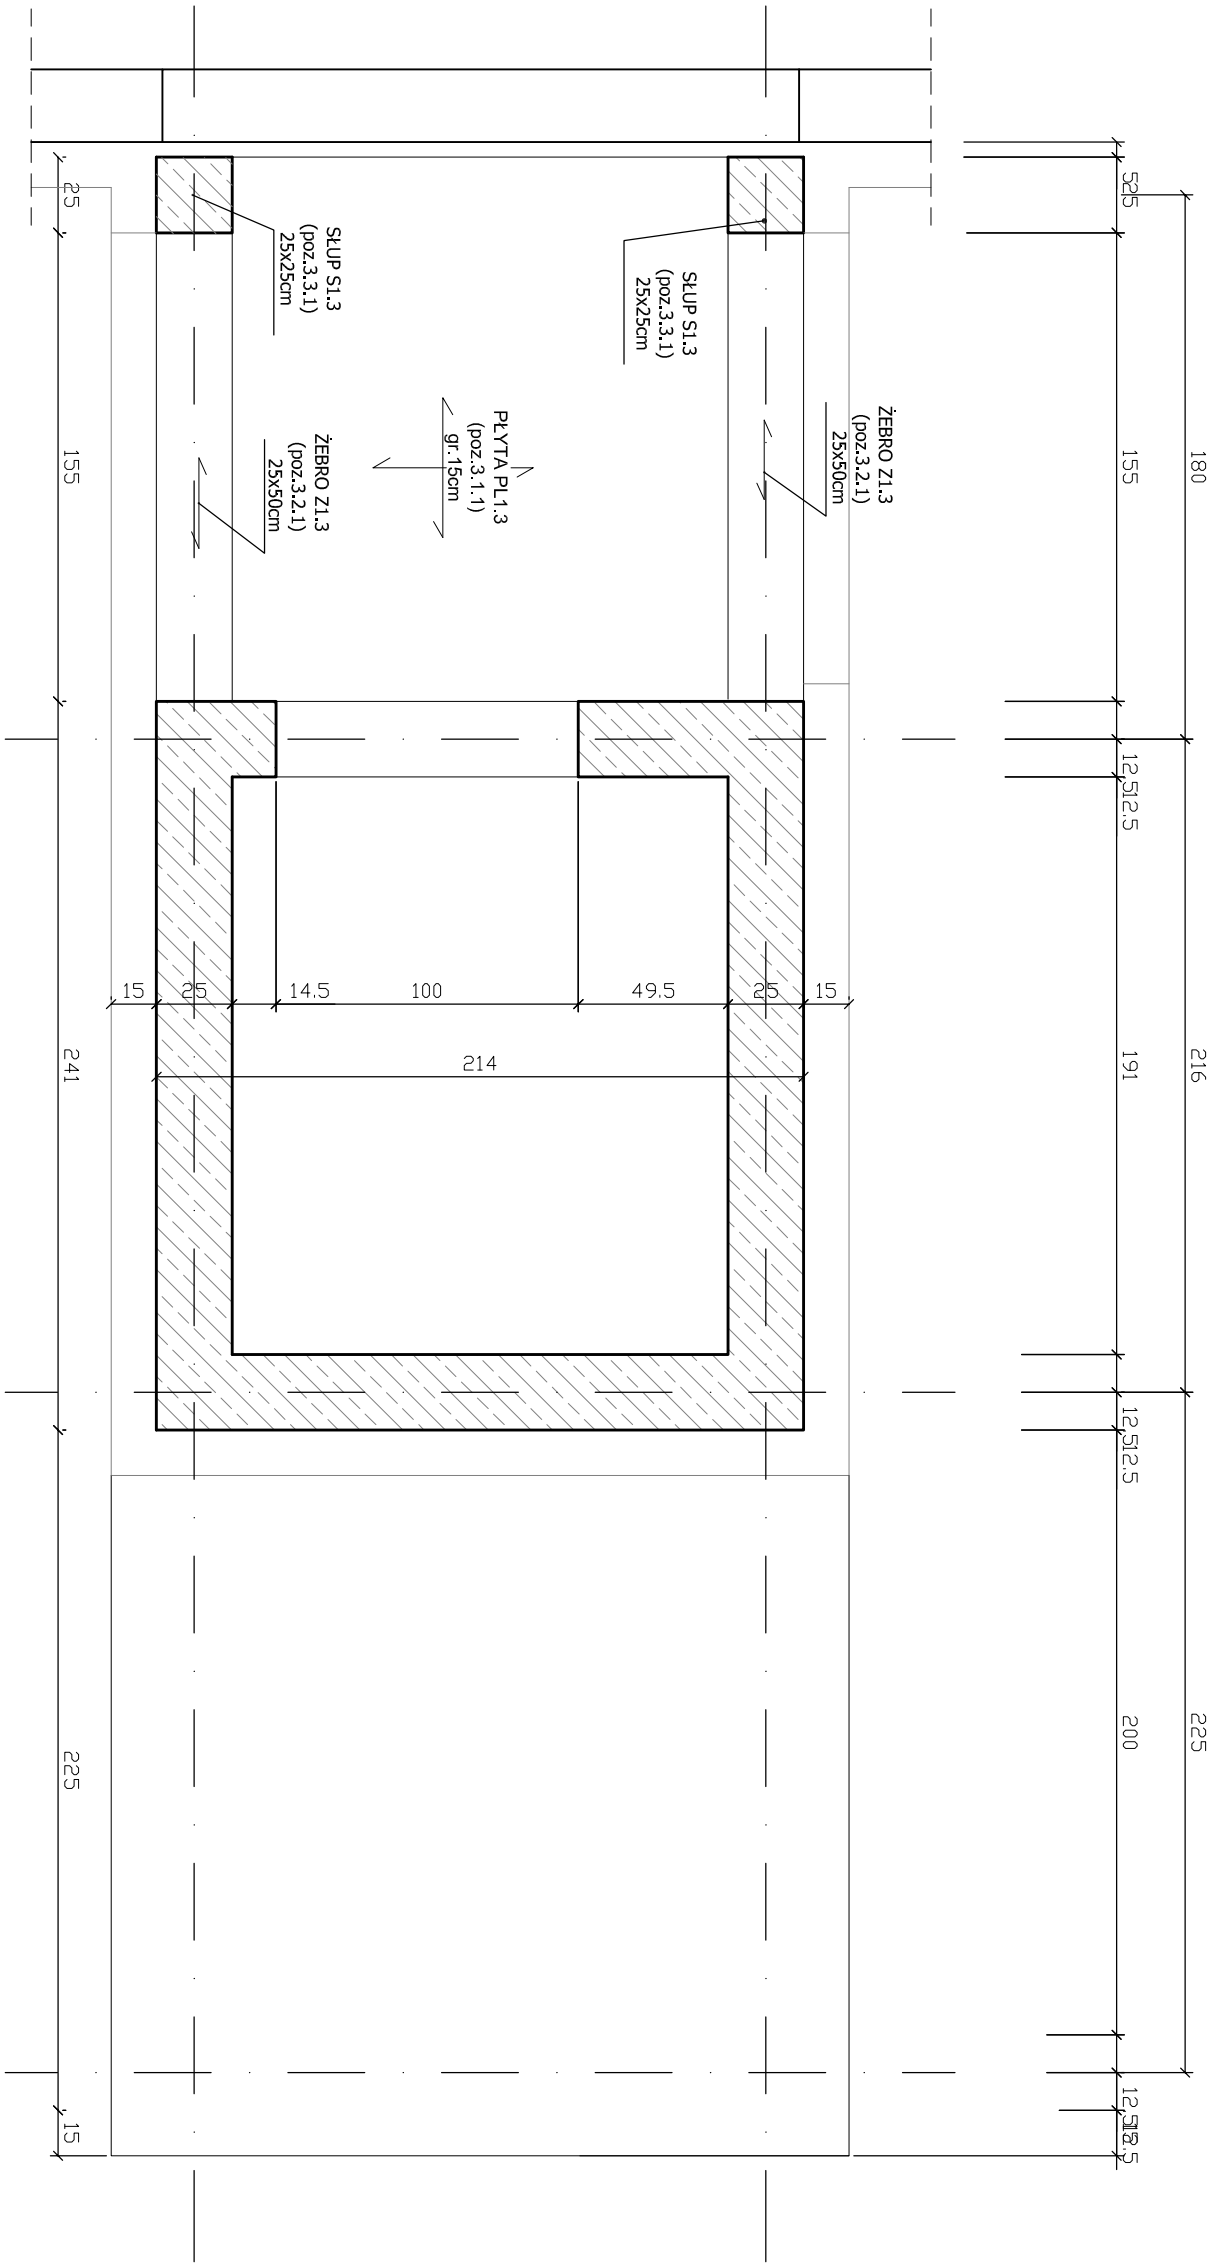

PROJEKT			
RYSUINEK	Rzut stropu nad parterem		LISTOPAD 2009
PROJEKTANT	mgr inż. Jacek Dołkowski upr.bud. BK.II F. 7342/1314/98		1:25
			K-03