


pietro

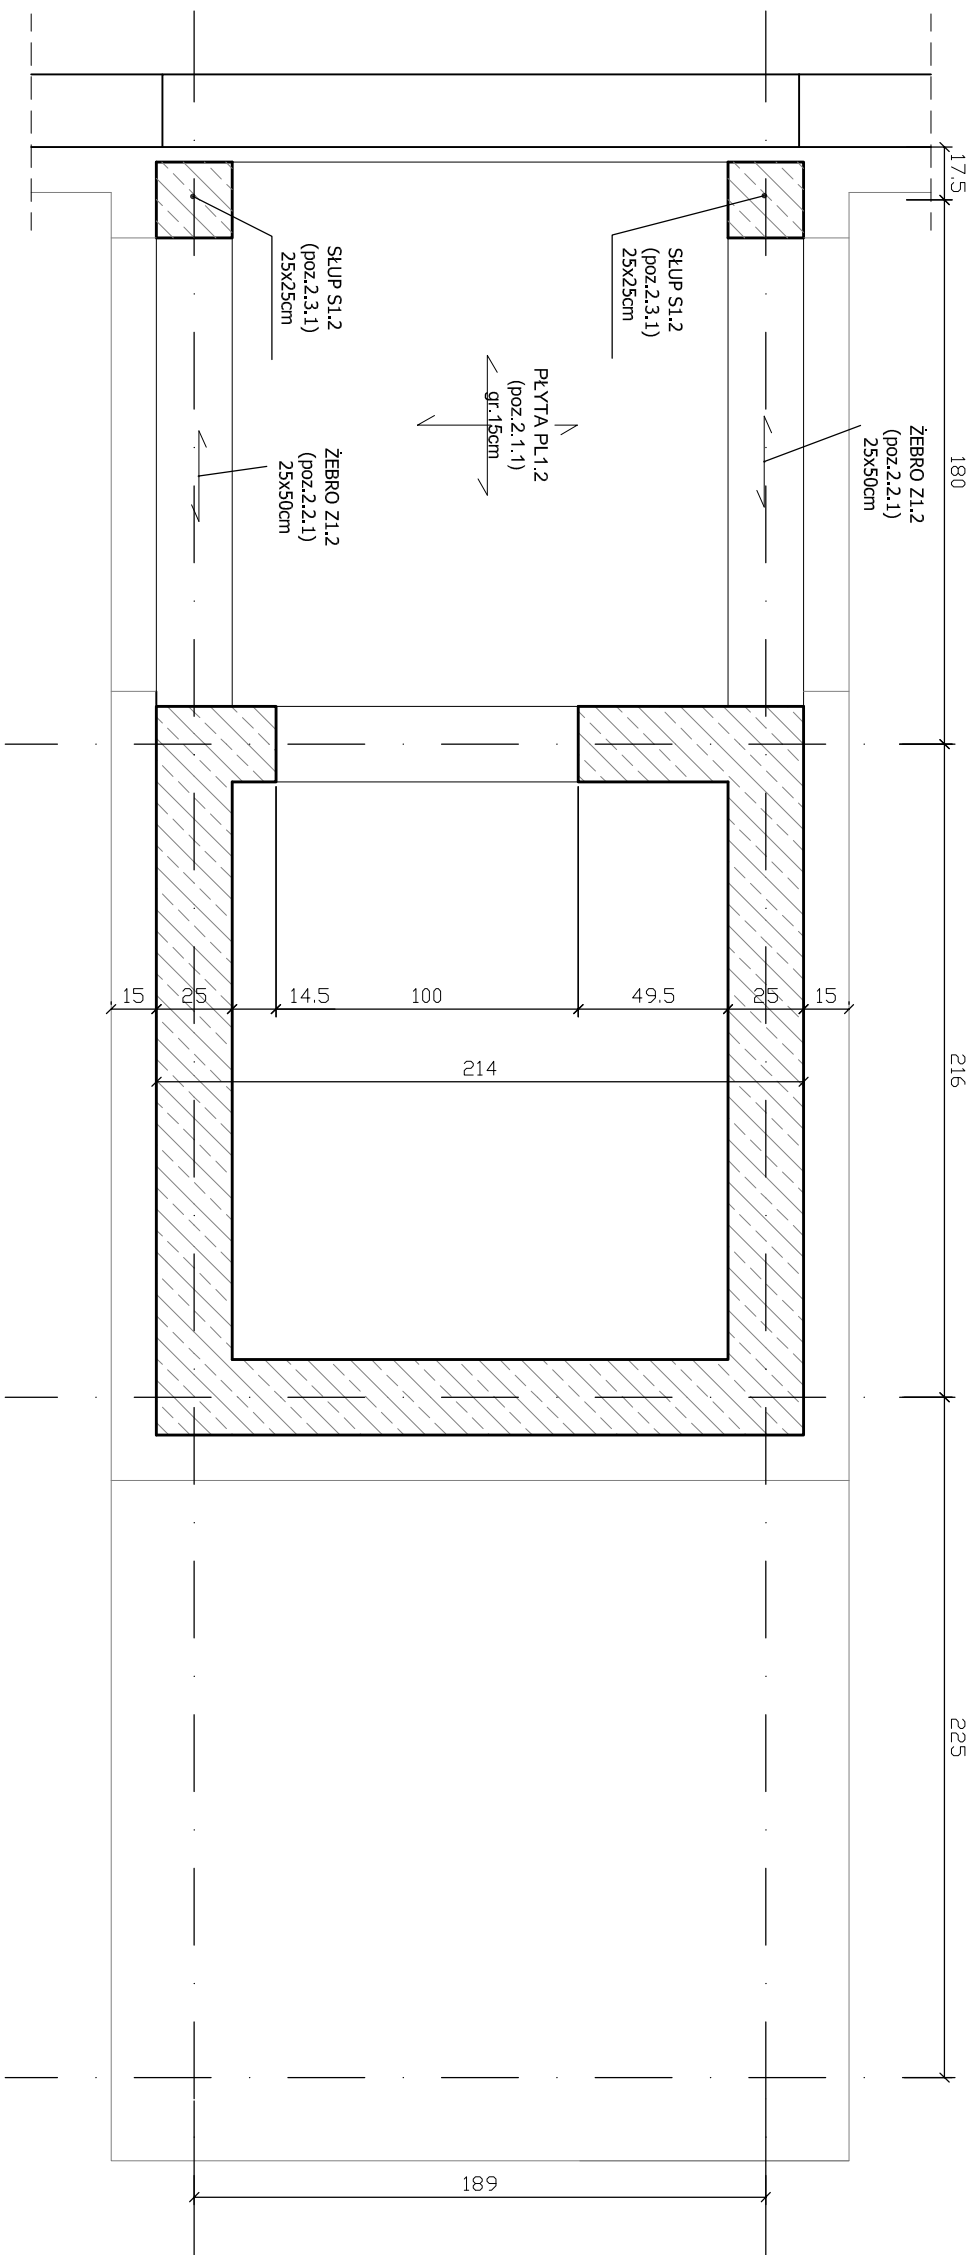

PROJEKT		
RYŠUNEK	<p style="text-align: center;">Rzuti stropu nad I pietrem</p>	
PROJEKTANT	<p>mgr inž. Jacek Dobkowski upr. bud. Bk. II F. 7342/1314/96</p>	<p style="text-align: center;">1:25</p>
	<p style="text-align: center;">LISTOPAD 2009</p>	
	<p style="text-align: center;">K-04</p>	