


bio-  
pharm.

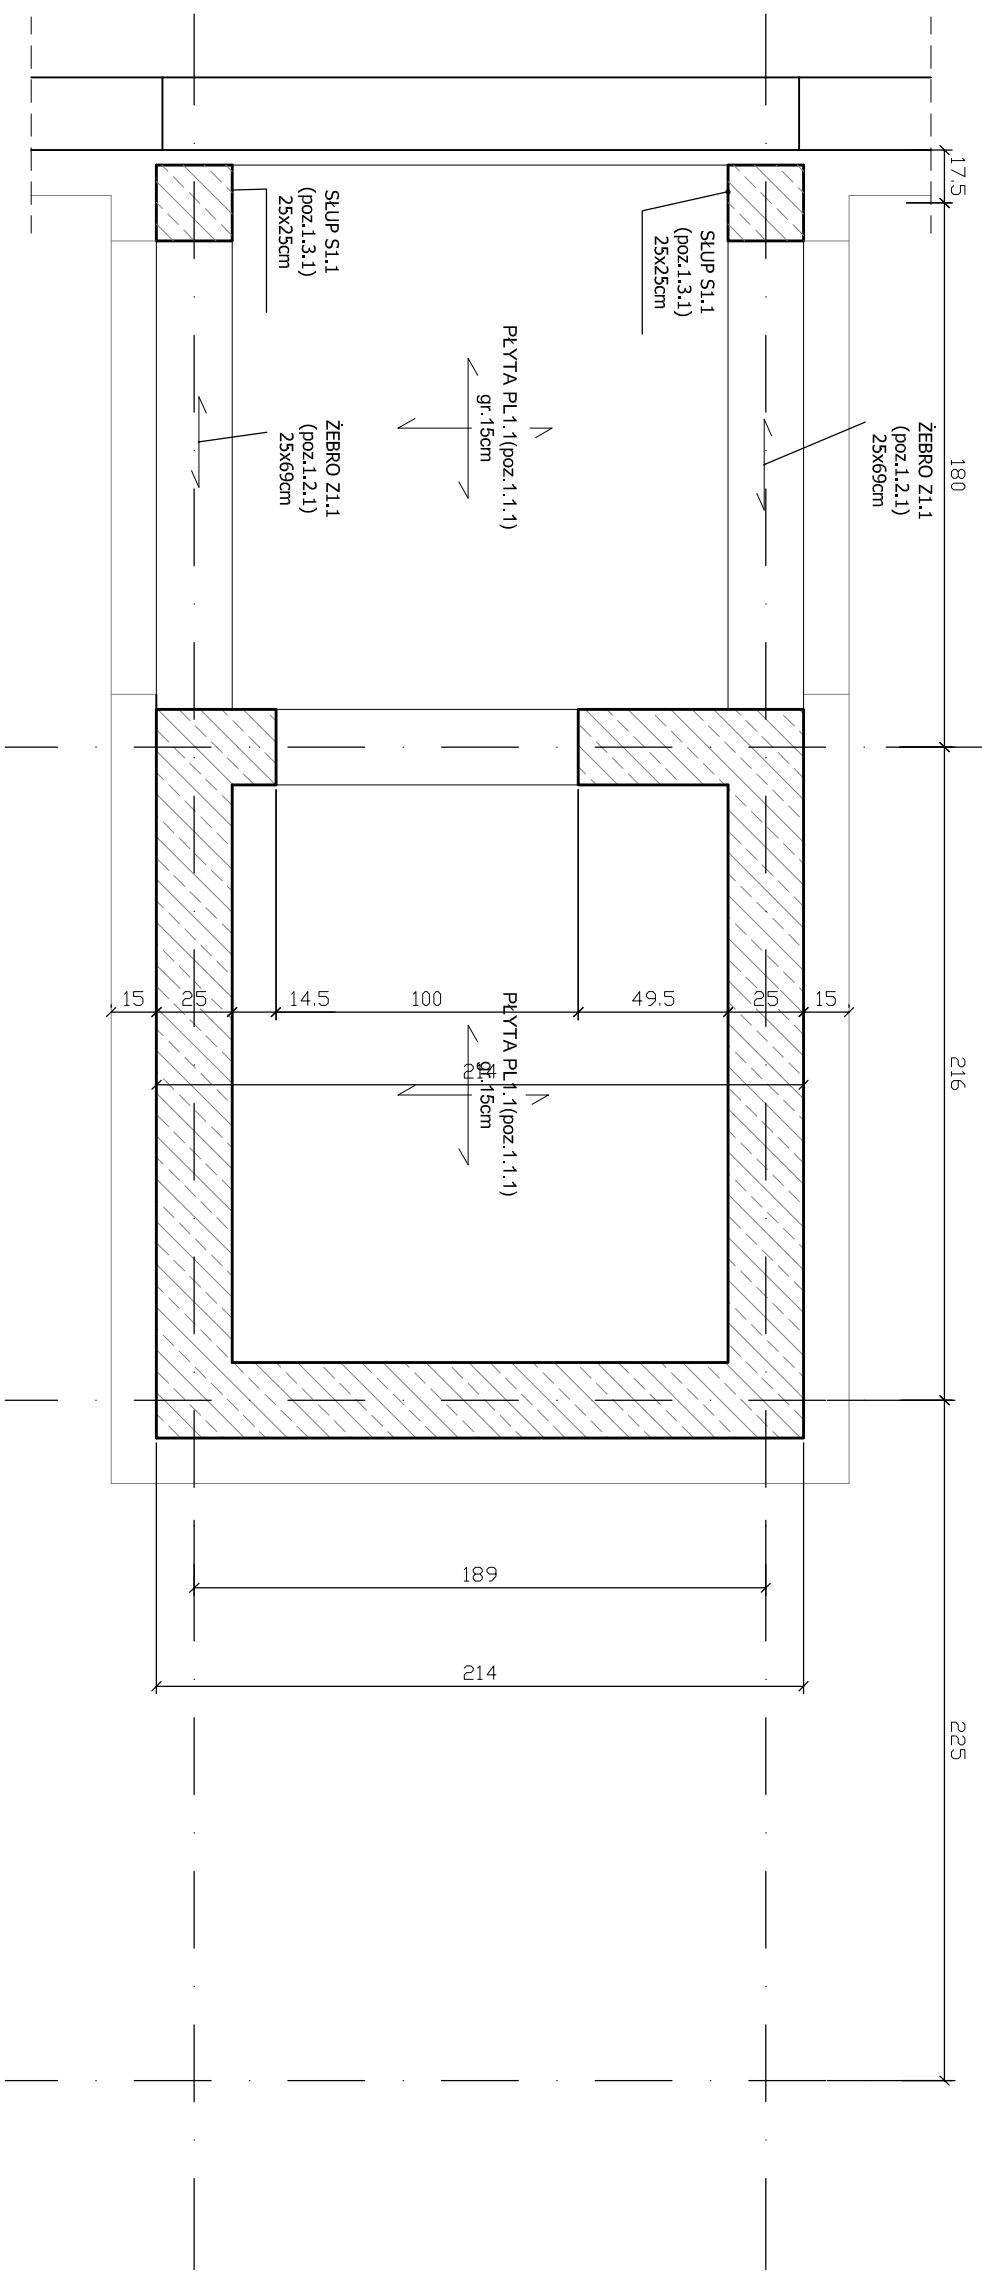

PROJEKT			
RYSUNEK	Rzut stropu nad II piętrem		LISTOPAD 2009
PROJEKTANT	mgr inż. Jacek Dobkowski upr.bud. BK.II F. 734/21314/98	1:25	K-05