


UWAGI		LEGENDA	
1. WSZYSTKIE WYMIARY PODANE BEZ MIANA SA W CENTRYMETRACH. NIE WOLNO ODMIERZAĆ ZADNYCH WYMIARÓW Z TEGO RYSUNKU. OBOWIĄZKIEM WYKONAWCY ROBÓT JEST SPRAWDZIĆ WSZYSTKIE WYMIARY W NATURZE I PRZEKAZAĆ INFORMACJĘ O ZMIANACH DO BIURA PROJEKTOWEGO		NOWOPROJEKTOWANE ŚCIANY ŻELBETOWE NOWOPROJEKTOWANE ŚCIANY Z BŁOCKÓW Z BETONU KOMORKOWEGO KLASY 600 ZAMUROWANE ISTNIEJĄCYCH OTWORÓW OKIENNYCH BŁOCKAMI Z BETONU KOMORKOWEGO KLASY 600	
PROJEKT/DESIGN: DOBUDOWA SZYBU WINDY DLA NIEPEŁNOSPRAWNYCH PRZY ZSO NR 4 "WINDA DLA NIEPEŁNOSPRAWNYCH" GÓRNIA, UL. PIŁK. DĄBKA 207, NR DZIAŁEK 286/5,331/5 KM32 OBRĘB GÓRNIA		PROJEKT BUDOWANY/ BUILDING PERMIT DOCUMENTS: T-33 ARCHITEKCI 81-404 GÓRNIA UL. ŚWIEŻOJAŃSKA 1735/5 TEL. 71 71 71 71 FAX. 602-77-85 PRACOWNIA@T-33.PL	
INWESTYTOR/INVESTOR: ZESPÓŁ SZKÓŁ OGÓLNOKSZTAŁCĄCYCH NR 4 GIMNAZJUM NR 14 XIII LICEUM OGÓLNOKSZTAŁCĄCE 81-155 GÓRNIA, UL. PIŁK. DĄBKA 207		AUTOR/DESIGN TEAM: ARCH. TOMASZ SZYBOWSKI mgr inż. W/1/5008 ARCH. DARIUSZ WOLKMER mgr inż. W/1/5008 mgr inż. W/1/5008	
SCHEMAT LOKALIZACJI		FAZA: PROJEKT BUDOWLANY BRANŻA: ARCHITEKTURA	
0,00 = 63,00 m n. p. m		PRZEKRÓJ A-A	
DATA: 28.12.2009		MIEJSCOWOŚĆ: P_A_S_A	
SKALA/SCALE: 1:100			

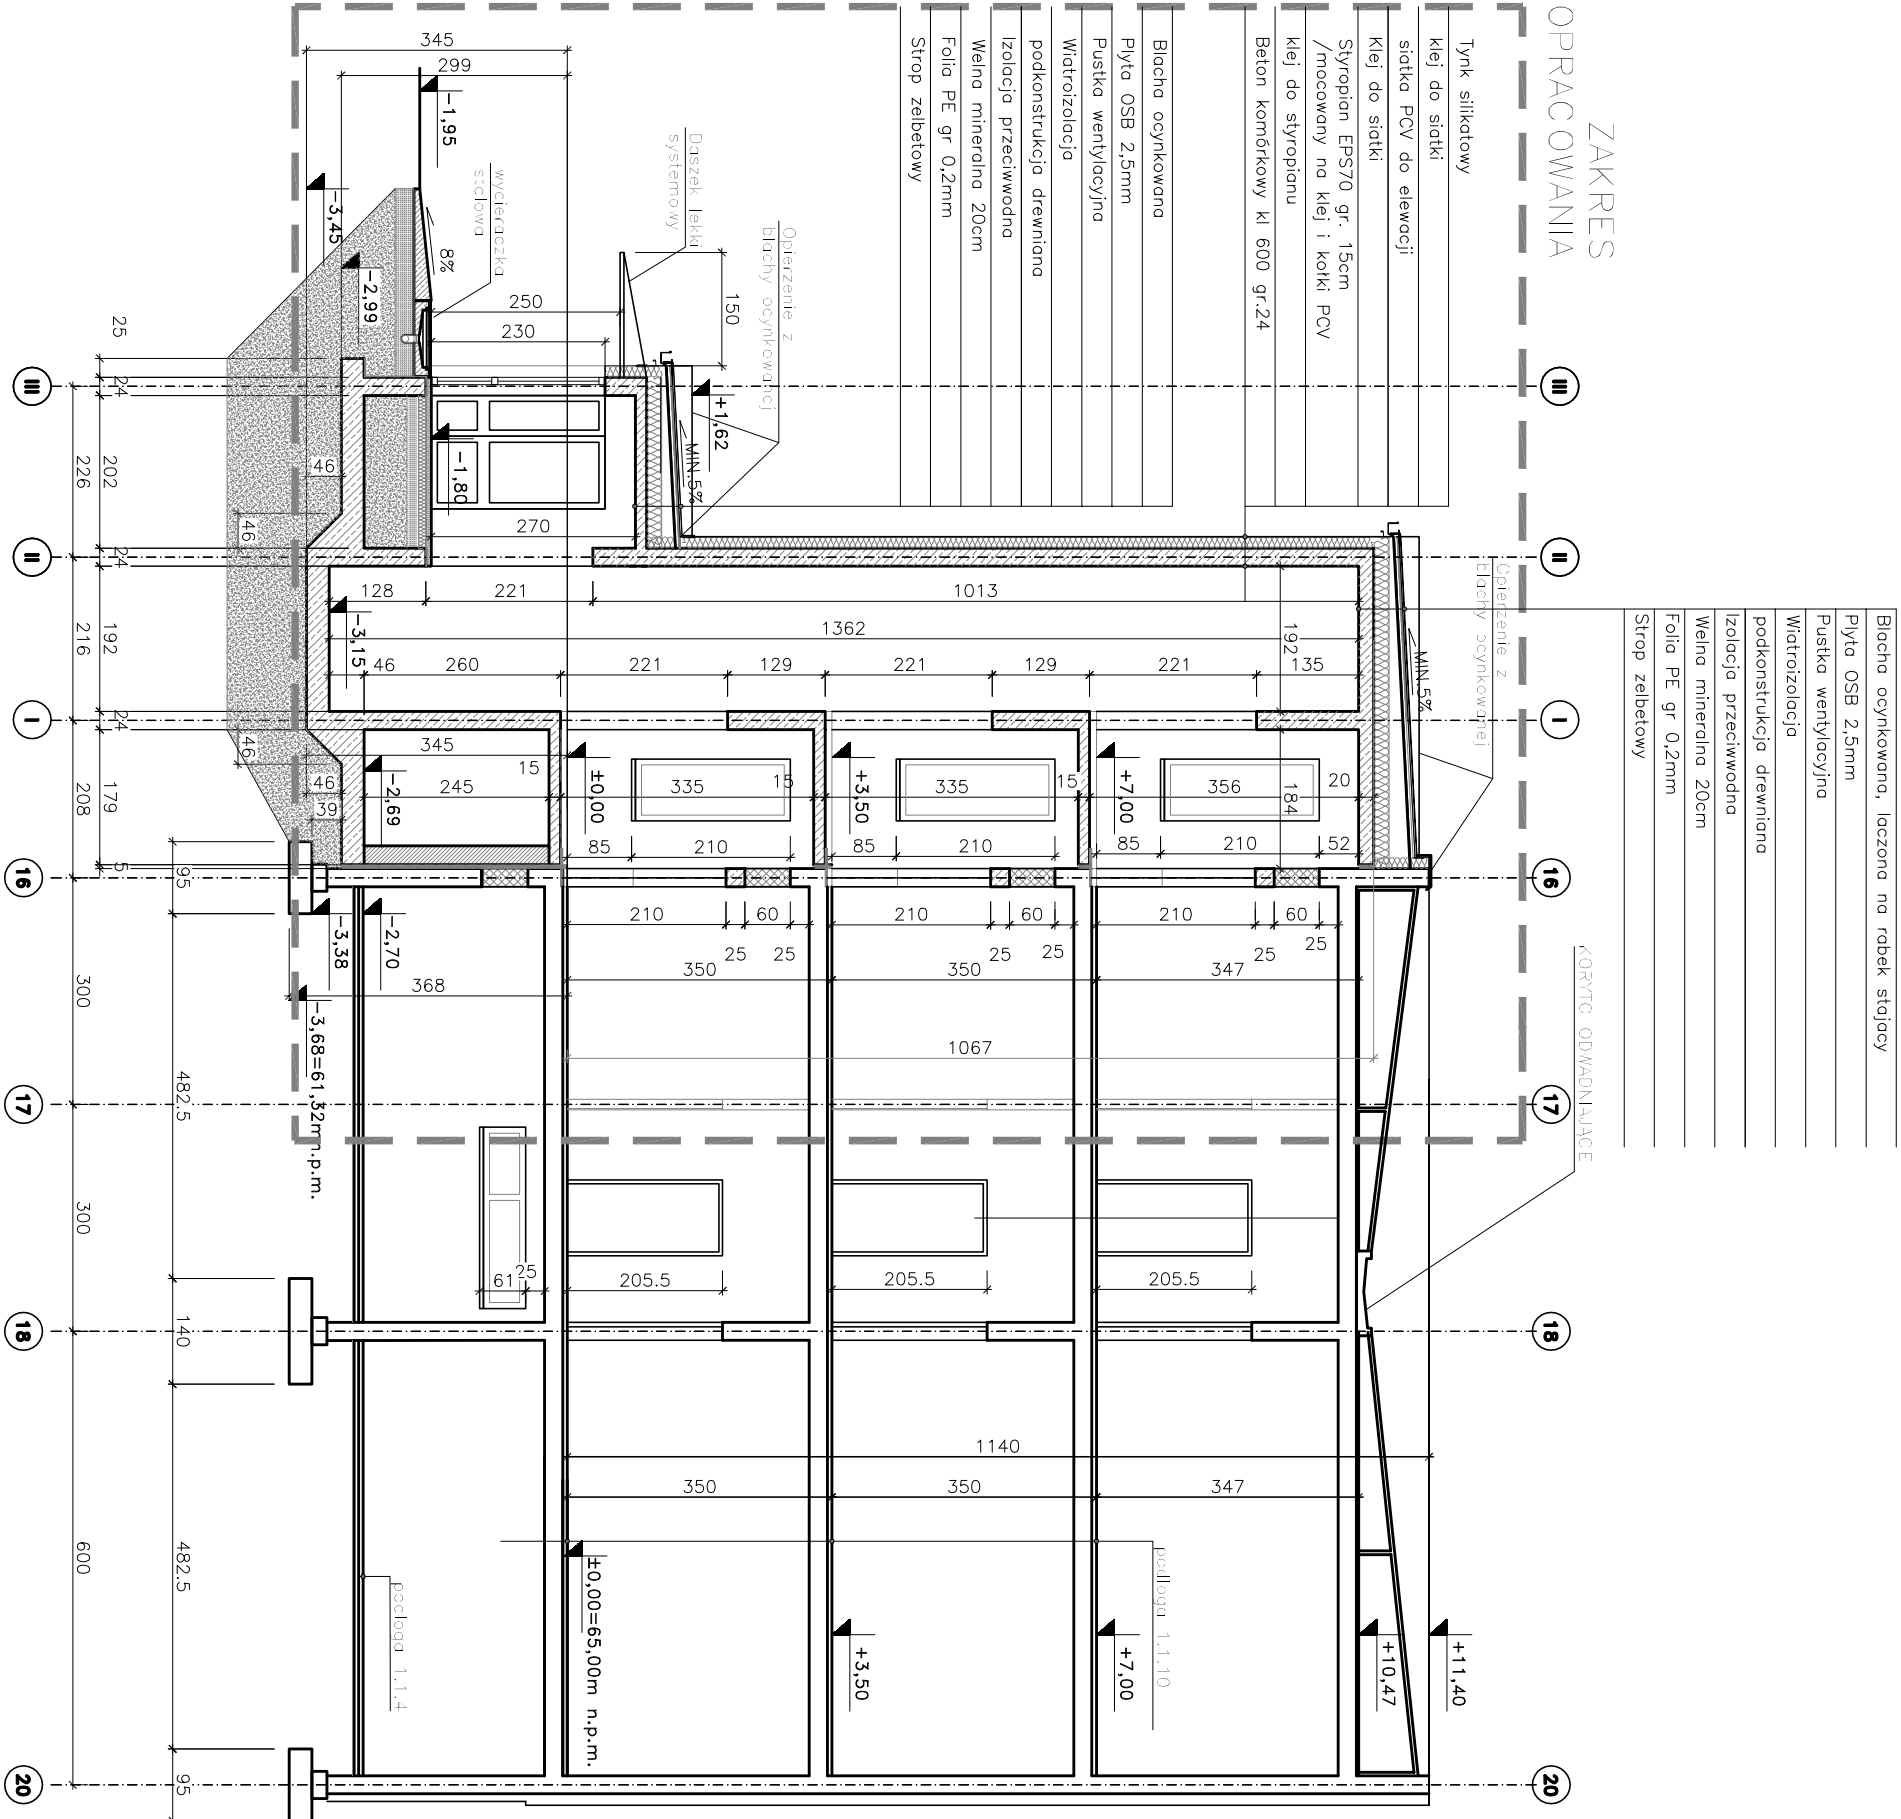

UWAGI		LEGENDA	
1. WSZYSTKIE WYMIARY PODANE BEZ MIANA SA W CENTRYMETRACH. NIE WOLNO ODMIERZAĆ ZADNYCH WYMIARÓW Z TEGO RYSUNKU. OBOWIĄZKIEM WYKONAWCY ROBÓT JEST SPRAWDZIĆ WSZYSTKIE WYMIARY W NATURZE I PRZEKAZAĆ INFORMACJĘ O ZMIANACH DO BIURA PROJEKTOWEGO		NOWOPROJEKTOWANE ŚCIANY ŻELBETOWE NOWOPROJEKTOWANE ŚCIANY Z BŁOCKÓW Z BETONU KOMORKOWEGO KLASY 600 ZAMUROWANE ISTNIEJĄCYCH OTWORÓW OKIENNYCH BŁOCKAMI Z BETONU KOMORKOWEGO KLASY 600	
PROJEKT/DESIGN: DOBUDOWA SZYBU WINDY DLA NIEPEŁNOSPRAWNYCH PRZY ZSO NR 4 "WINDA DLA NIEPEŁNOSPRAWNYCH" GÓRNIA, UL. PIŁK. DĄBKA 207, NR DZIAŁEK 286/5,331/5 KM32 OBRĘB GÓRNIA		PROJEKT BUDOWANY/ BUILDING PERMIT DOCUMENTS: T-33 ARCHITEKCI 81-404 GÓRNIA UL. ŚWIEŻOJAŃSKA 1735/5 TEL. 71 71 71 71 FAX. 602-77-85 PRACOWNIA@T-33.PL	
INWESTYTOR/INVESTOR: ZESPÓŁ SZKÓŁ OGÓLNOKSZTAŁCĄCYCH NR 4 GIMNAZJUM NR 14 XIII LICEUM OGÓLNOKSZTAŁCĄCE 81-155 GÓRNIA, UL. PIŁK. DĄBKA 207		AUTOR/DESIGN TEAM: ARCH. TOMASZ SZYBOWSKI mgr inż. W/1/5008 ARCH. DARIUSZ WOLKMER mgr inż. W/1/5008 mgr inż. W/1/5008	
SCHEMAT LOKALIZACJI		FAZA: PROJEKT BUDOWLANY BRANŻA: ARCHITEKTURA	
0,00 = 63,00 m n. p. m		PRZEKRÓJ B-B	
DATA: 28.12.2009		MIEJSCOWOŚĆ: P_A_S_B	
SKALA/SCALE: 1:100			