


przysziemie

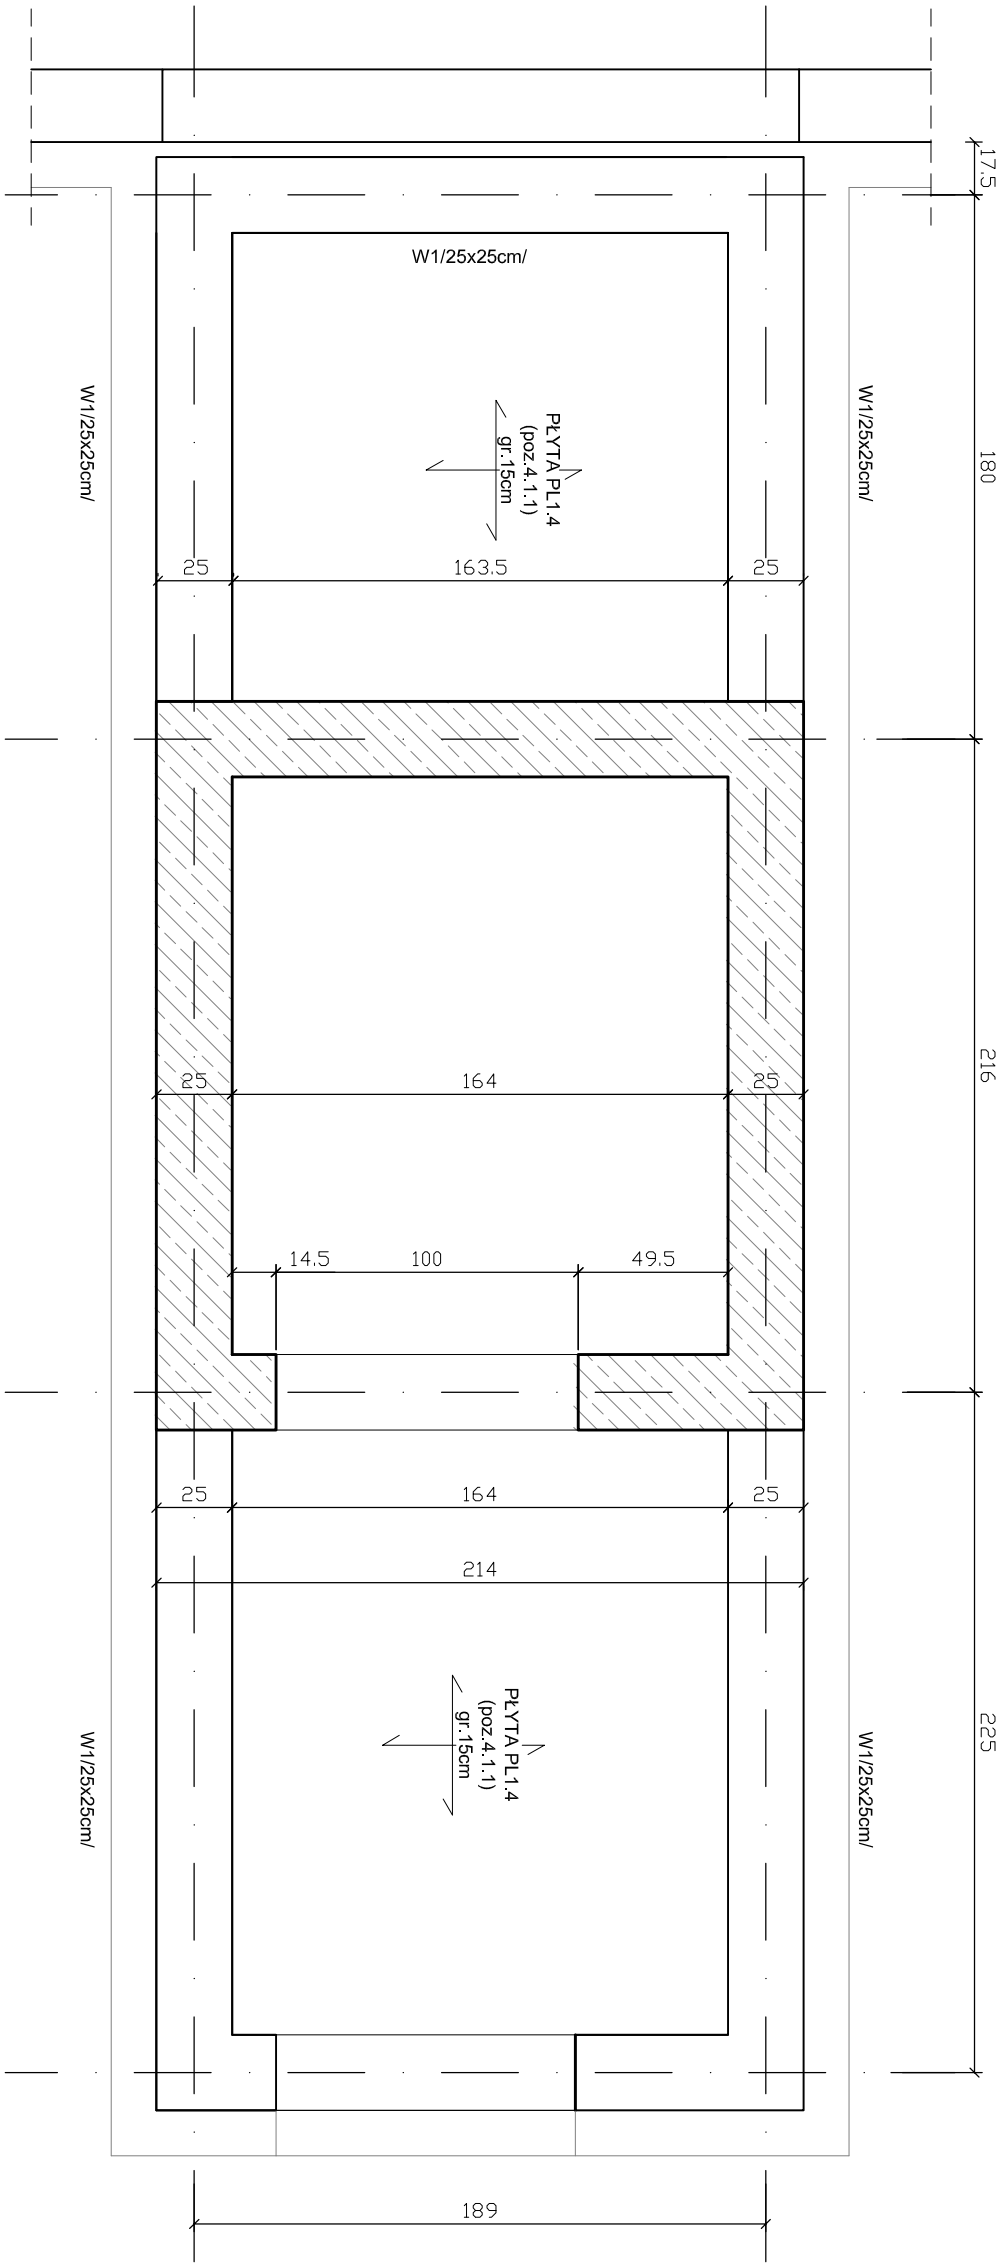

PROJEKT			
RYSUJEK	Rzut stropu nad przysziemem		LISTOPAD 2009
PROJEKTANT	mgr inż. Jacek Dobkowski upr.bud. BK.II F. 7342/1314/98		1:25 K-02