



Rzut fundamentów – przekroje

1-1

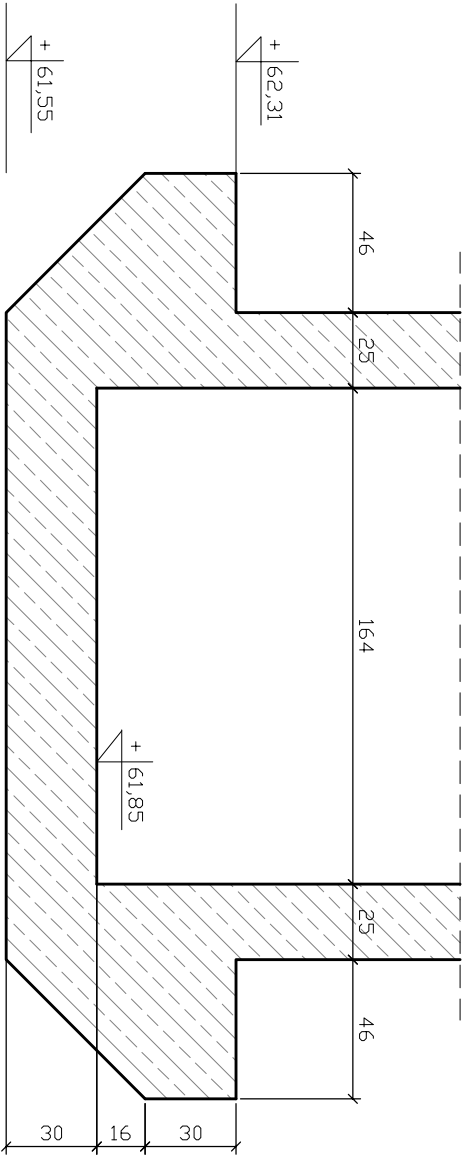

2-2

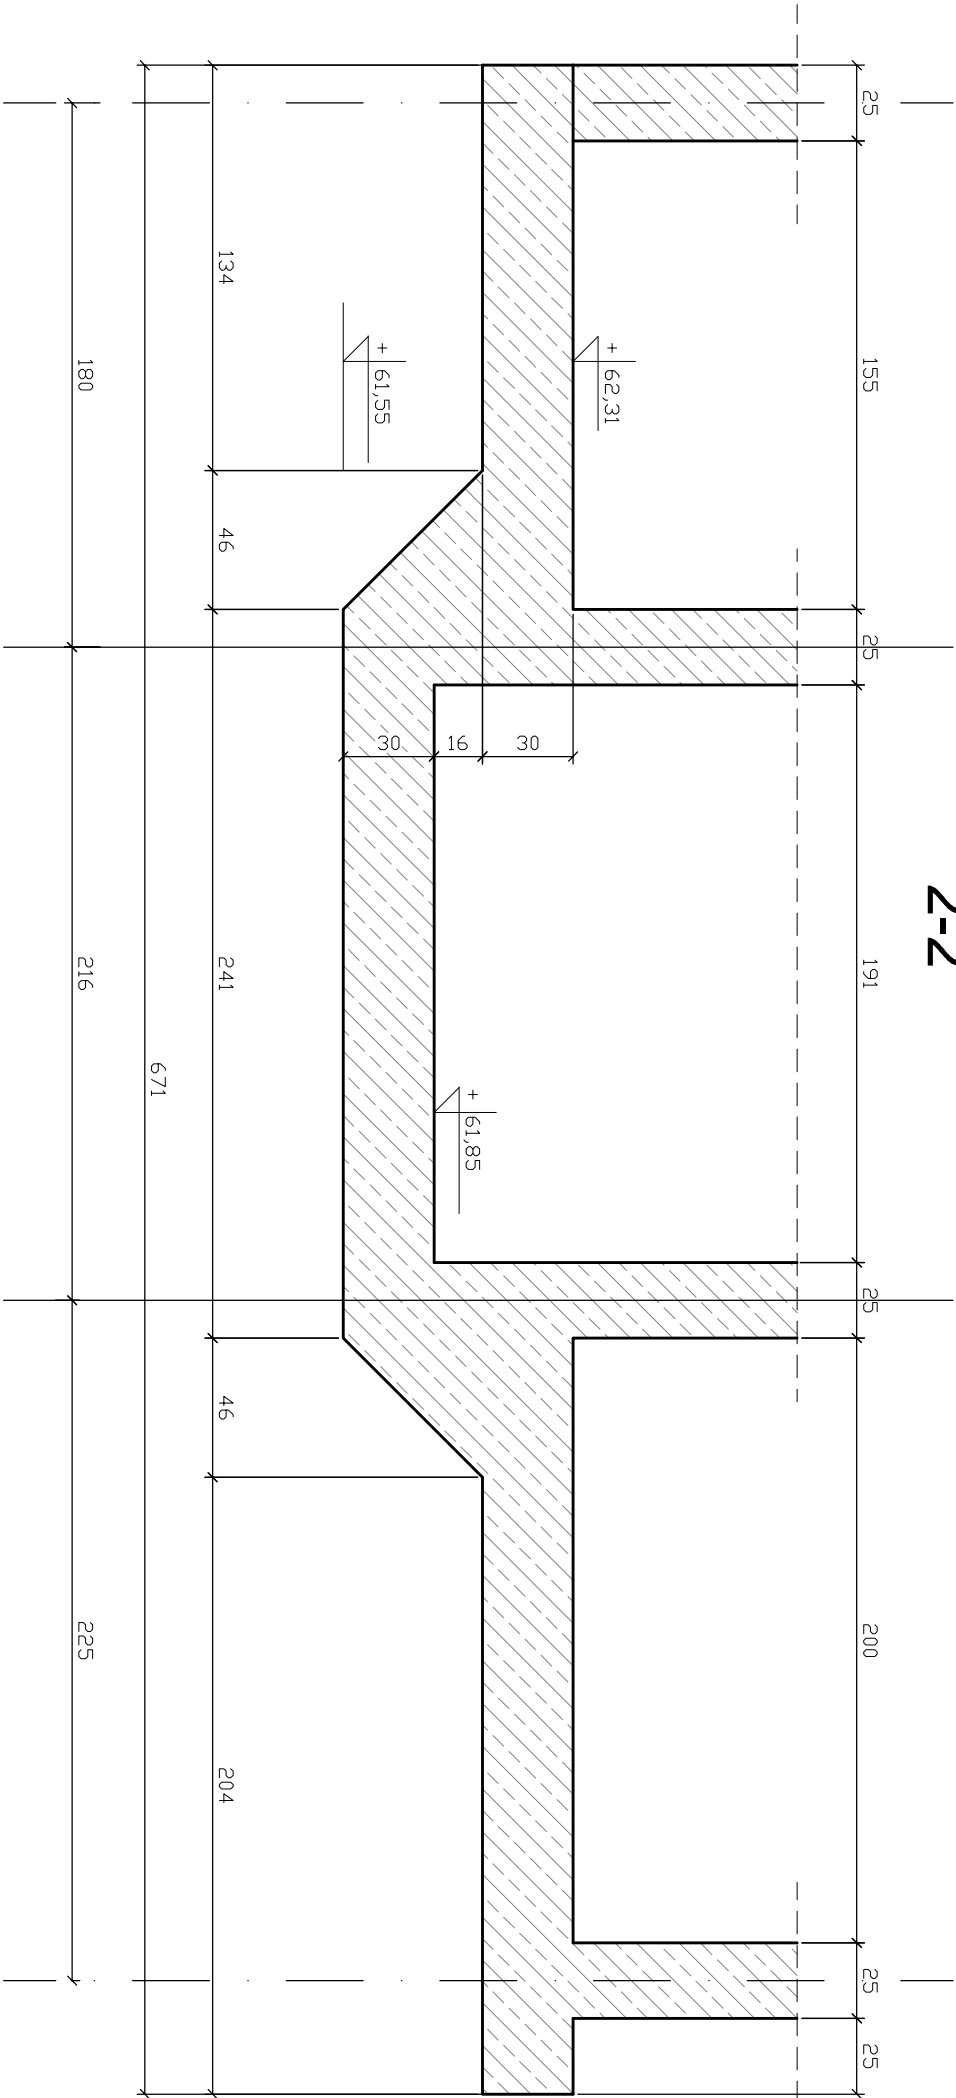

PROJEKT			
RYSUNEK	Rzut fundamentów - przekroje		LISTOPAD 2009
PROJEKTANT	mgr inż. Jacek Dobkowski upr.bud. Bk.II F. 7342/1314/98		1:25 K-01a