


rzut fundamentów

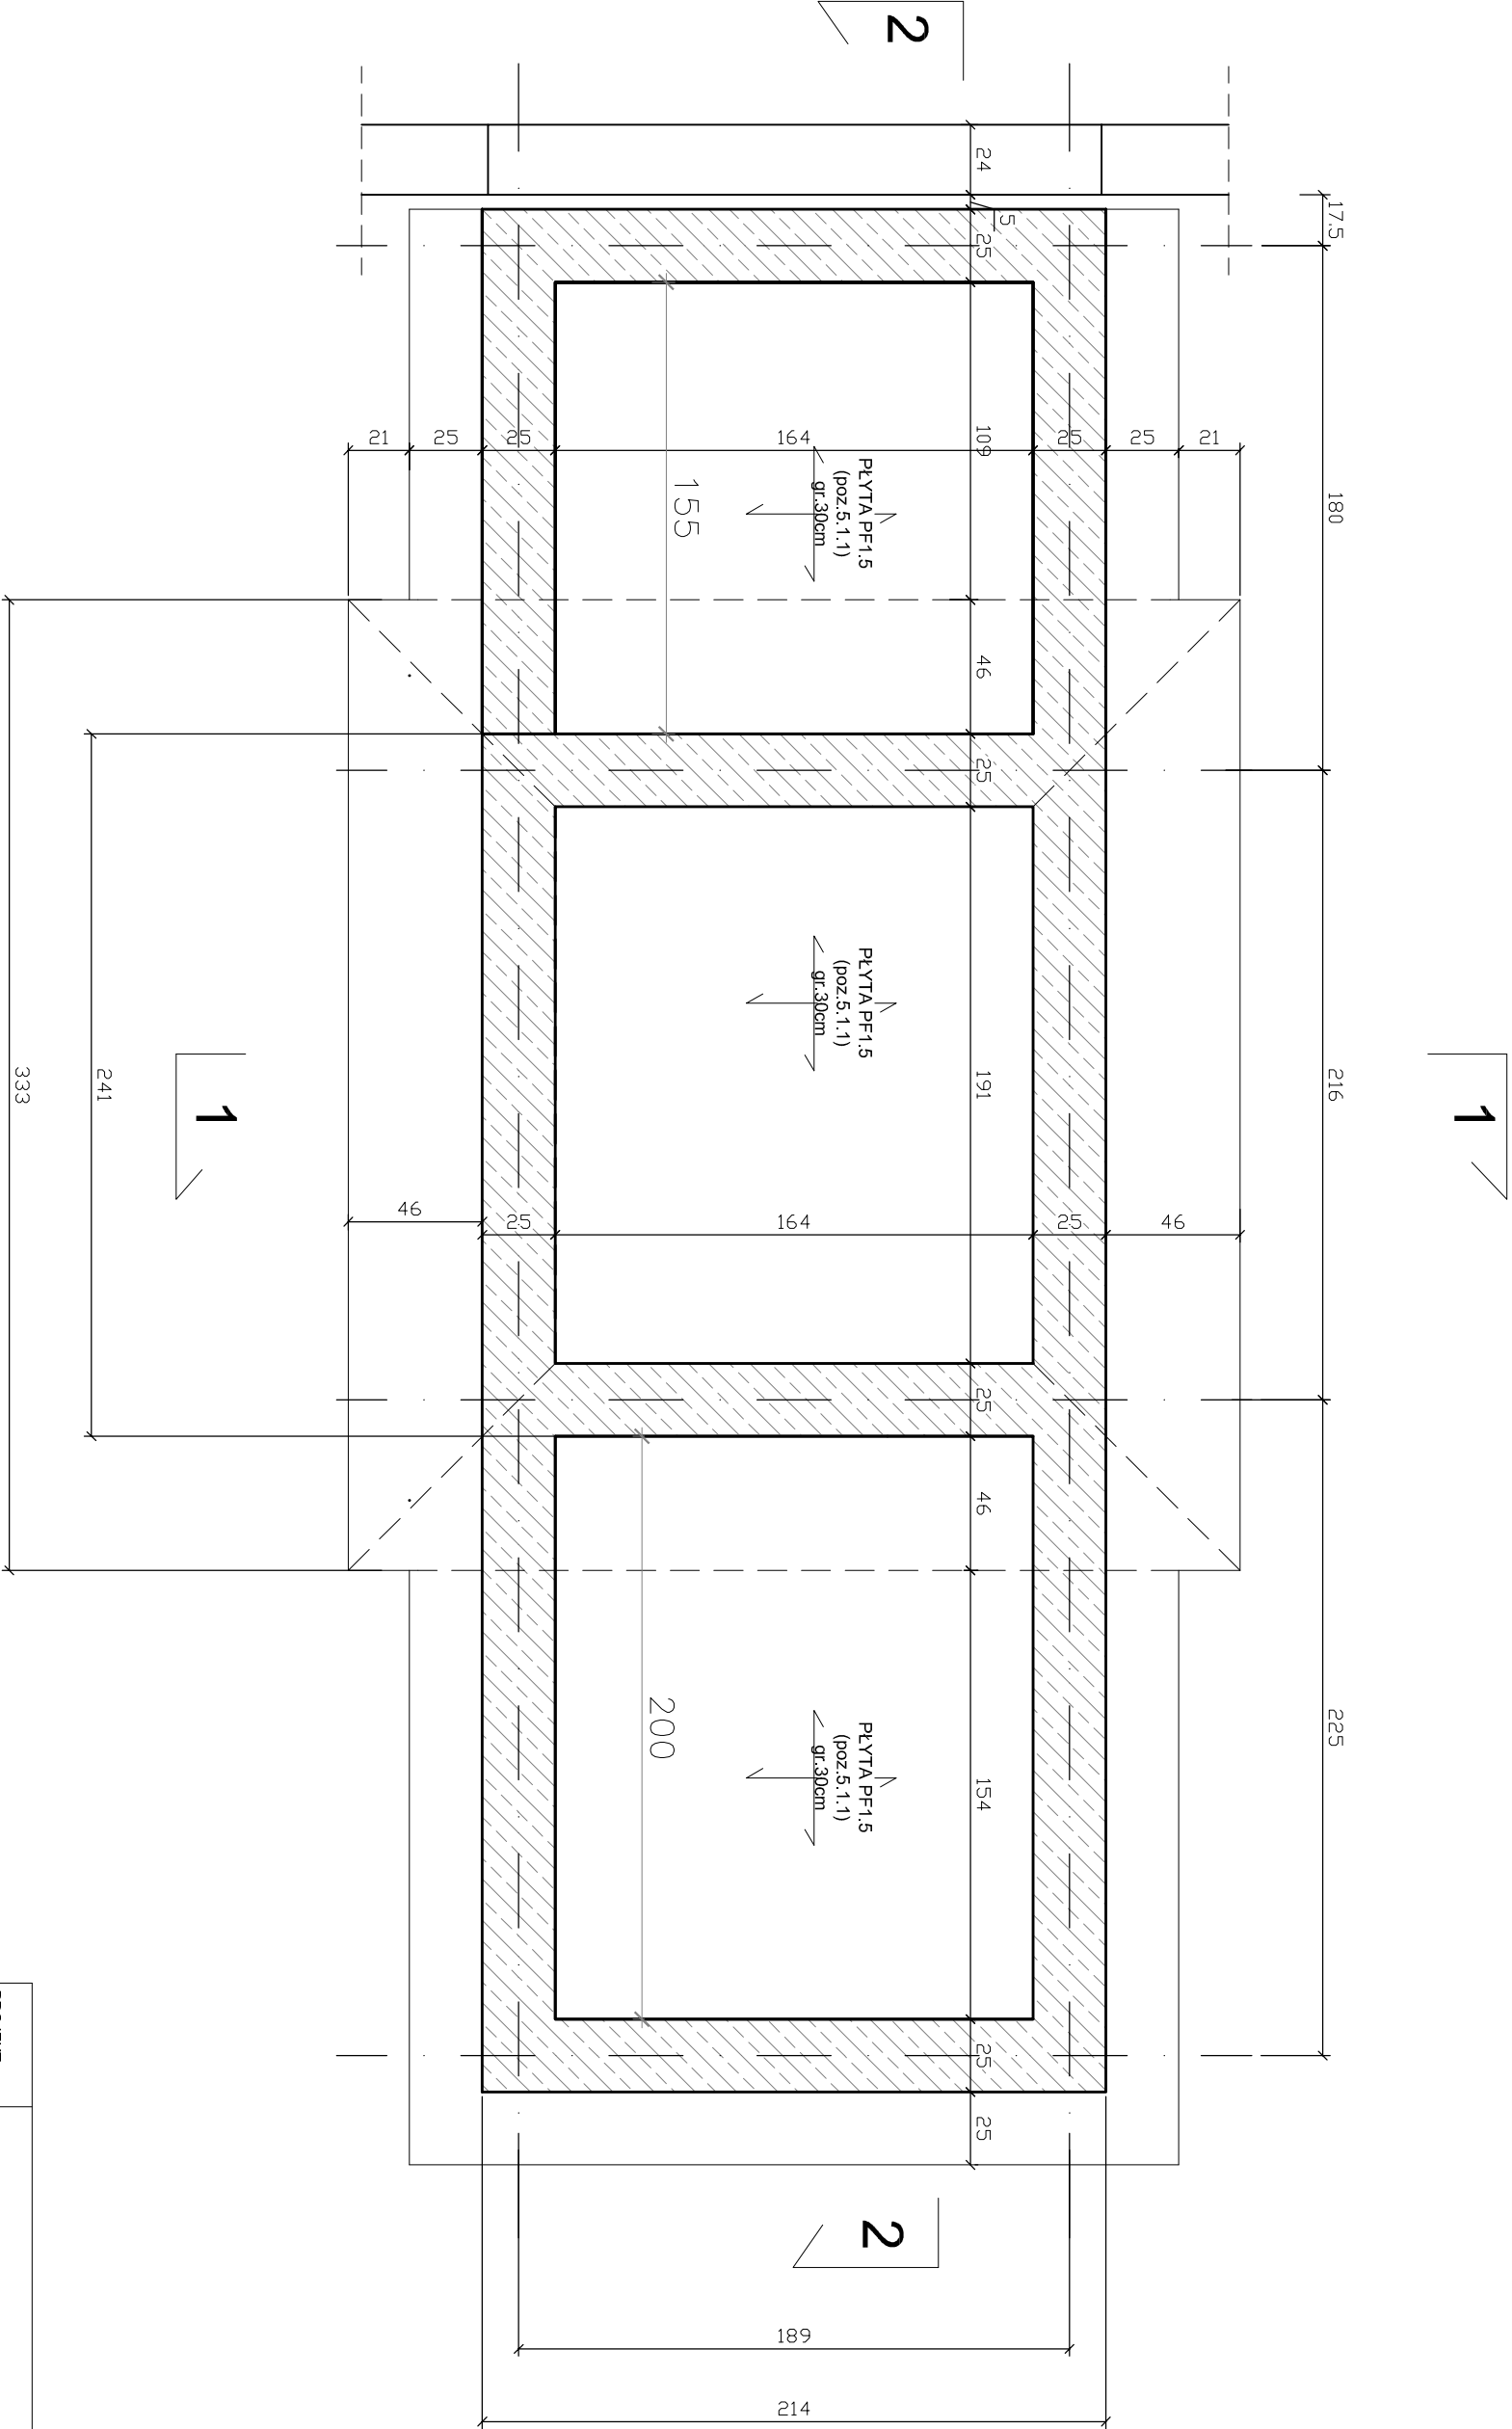

PROJEKT			
RYSUNEK	Rzut fundamentów		LISTOPAD 2009
PROJEKTANT	mgr inż. Jacek Dobkowski upr.bud. BK.II F. 7342/1314/98		1:25 K-01