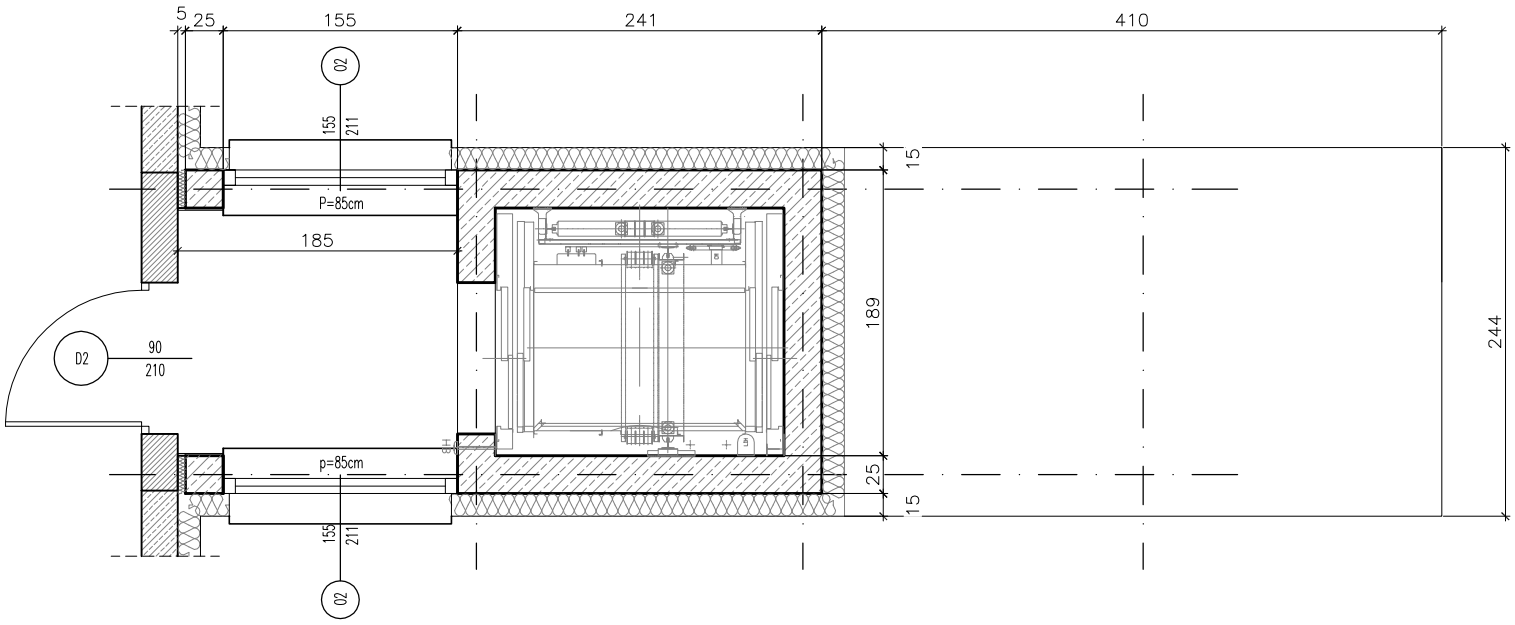

1. WSZYSTKIE WYMIARY PODANE BEZ MIANA SA W CENTYMETRACH. NIE WOLNO ODMIERZAC ZADNYCH WYMIAROW Z TEGO RYSUNKU. OBOWIAZKIEM WYKONAWCY ROBOT JEST SPRAWDZENIE WSZYSTKICH WYMIAROW W NATURZE I PRZEKAZANIE INFORMACJI O ZMIANACH DO BIURA PROJEKTOWEGO

S01.03 zelbetowa ocieplona
- sciana zelbetowa gr. 25cm
- hydroizolacja – papa na lepiku asfaltowym
- izolacja termiczna – plyta Heraklit gr. 10cm

S01.02 zelbetowa ocieplona w gruncie
- sciana istniejaca budynku szkoły
- dylatacja – styrodur 5 cm
- hydroizolacja – papa na lepiku asfaltowym
- sciana zelbetowa (biala wanna) gr. 30cm
- izolacja termiczna – plyta Heraklit gr. 10cm

BIURO PROJEKTOWE:

projektanci:
arch.
nr upr.

sprawdzający:
arch.
nr upr.

inwestor:

obiekt:
Winda wolnostojaca
dla niepełnosprawnych

treść rysunku:
Rzut FUNDAMENTÓW

faza: PROJEKT BUDOWLANY

data: 25.11.2009

skala: 1: 50

branża: ARCHITEKTURA

nr rys.: 2