SC.-1
- TYNK MIN. NA SIATCE Z WL. SZKL.
- STYROPIAN 10cm
- SC. Z CEGLY SILKA 19,0cm
- TYNK GIPSOWY Z GLADZIA 1,5cm

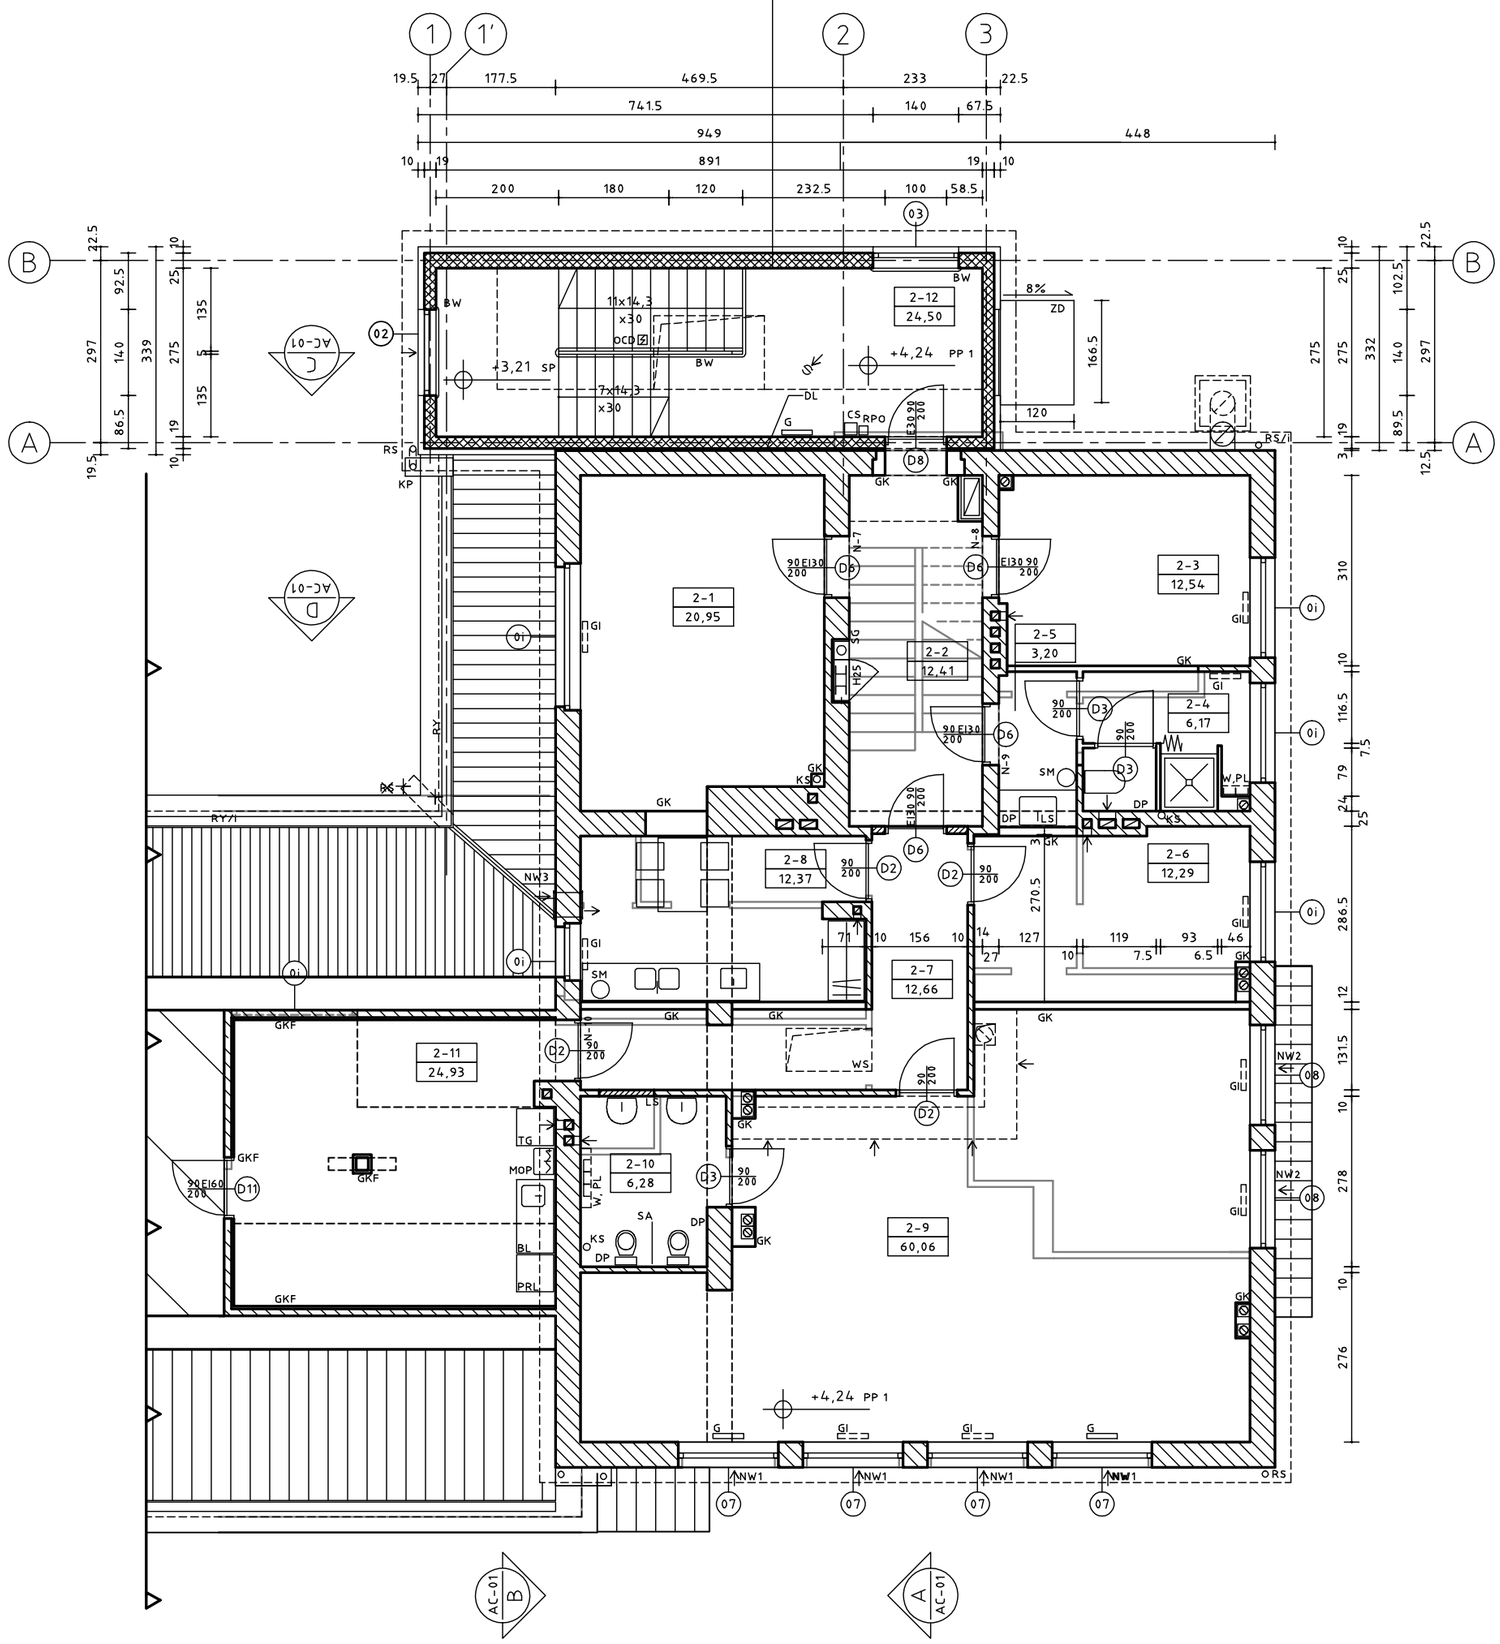

RZUT PIETRA, 1:100

1. SYSTEMY, TYPY I OZNACZENIA, WYMIARY I ROZMIESZCZNIE PRZEWODOW, KANALOW, URZADZEN TECHNOL. I INSTAL. WG PROJEKTOW POSZCZEGOLNYCH BRANZ. (DOT. W SZCZEGOLNOSCI POM., W KTORYCH TE SYSTEMY I URZADZENIA NIE ZOSTALY OKRESL. NA RYS. ARCHIT.)
2. LOKALIZACJE I WIELKOSC OTWOROW DLA PRZEJSC INSTALACJI ROZPATRYWAC Z DOKUMENTACJA POSZCZ. BRANZ. OTWOROWANIA PRZEGROD PON. Ø110mm (0.01m2) WYKONAC NA BUDOWIE W CZASIE PROWADZENIA ROBOT INSTALACYJNYCH.
3. OZNACZENIA ELEMENTOW WG LEGENDY.
4. ROZWIAZANIA PRZEGROD WG ZESTAWIENIA W CZESCI OPISOWEJ I OPISU RYSUNKU I/LUB ODPOWIEDNICH RYS. DETALI.
6. DRZWI, OKNA, BRAMY I INNE WYPELNIENIA OTWOROW WG ODPOWIEDNICH RYS. ZESTAWCZYCH PROJ. WYKONAWCZEGO.
8. ELEMENTY NIE OPISANE NA RYSUNKU - WG CZESCI OPISOWEJ PROJKETU.
9. WSZELKIE ZMIANY WYMAGAJA UZGODNIENIA Z AUTOREM PROJEKTU.

TAB. D UWAGI OGOLNE

1. INWENTARYZACJA WG RYSUNKOW IN

GRANICA OPRACOWANIA- ROBOT PRZEBUDOWY OBIEKTU

OBSZARY (CZESCI) BUDYNKU) NIE BEDACE ZAKRESEM PROJEKTU

TAB. A UWAGI OGOLNE

OZN.	A (m2)	FUNKCJA	POSADZKA / UWAGI
1	2	3	4
2-1	20,95	POK. DYR.	-
2-2	12,41	PRZEDSIONEK	-
2-3	12,54	KSIEG.+INTEND.	-
2-4	6,17	WC/LAZ.	-
2-5	3,20	PRZEDSIONEK	-
2-6	12,29	POK. NAUCZY.	-
2-7	12,66	KORYTARZ	-
2-8	12,37	POM. SOCJAL.	-
2-9	60,06	SALA ZAJEC	-
2-10	6,28	WC	-
2-11	24,93	PRAL. + MAG. P.	-
2-12	24,50	KLATKA SCHOD.	-
	208,36		

TAB. B ZESTAWIENIE POWIERZCHNI POZIOMU 1

BW - BALUSTRADA WEWNETRZNA
BL - BLAT
DL - DYLATACJA 3,0cm Z WYPELNIENIAMI ZE STYROPIANU
DP - DOZOWNIK PAPIERU TOALETOWEGO
G - GRZEJNIK (PROJEKTOWANE POLOZENIE I/LUB ZMIANY ISTNIJACEJ LOKALIZACJI)
GI - GRZEJNIK ISTNIEJACY
GK - PROJ. SCIANA TYPU LEKKIEGO
IP1 - IZOLACJA PRZECIWWODNA PION. NA SC. PROJEKTOWANYCH
IP2 - IZOLACJA PRZECIWWODNA PION. NA SC. ISTNIEJACYCH (W TYM NAPRAWA I RENOWACJA)
K - KRATA NA STUDNI DOSWIETLENIA OKIEN PIWNICY
KG - KUCHENKA GAZOWA
KP - KOSZ PRZELEWOWY
KS - KANALIZACJA SANITARNA
LS - LUSTRO
LD - LODOWKA
N-__ - PROJEKTOWANE NADPROZE (NP. N-1)
NG - NAGRZEWNICA
NW - NAWIEWNIK PODOKIENNY HIGROSTEROWANY
OK - OKAP
PAT - PATELNIA EL.
PL - POLKA
PRL - PRALKA
R - ROZDZIELNICA EL.
REG - REGAL
RPO - RECZNY PRZYCISK ODDYMIANIA
RS - RURA SPUSTOWA
RY - RYNNA
SA - SCIANKA SANITARNA
SD - SZAFA DWUSTRONNA
SPR - SEPARATOR TLUSZCZU I
SKROBI 80X100X100 cm
SM - KOSZ 10l
SZK - SZAFKA
TG - TABORET GAZOWY
W - WIESZAKI
WP - WYPARZARKA
WS - SCHODY NA PODDASZE
WYC - WYCIERACZKA
ZL - ZLEW
ZM - ZMYWARKA

NW1 - NAWIEWNIK OKIENNY (W RAMIE OKIENNEJ-GORA) Z REGOLACJA PRZEPLYWU 50m3/h
NW2 - NAWIEWNIK OKIENNY (W RAMIE OKIENNEJ-GORA) Z REGOLACJA PRZEPLYWU 35m3/h
NW3 - NAWIEWNIK PODOKIENNY (W SCIANIE POD PARAPETEM OKNA) 40m3/h

TAB. C OZNACZENIA

- PROJ. SCIANY Z PUSTAKOW SILKA 19,0cm
- PROJ. SCIANY Z BLOCZKOW BET. 25,0cm
- PROJ. SCIANY Z CEGLY PELNEJ 12,0cm
- PROJ. SC. TYPU LEKKIEGO (GK), W TYM OKLADZ., ZA- I OBUDOWY
- PROJ. ZAMUROWANIA
- ISTN. SC. MUROWANE
- ISTN. SC. UKLAD OBECNY
- KS - RURY KAN. SANITARNEJ
- RS - RURY KAN. DESZCZOWEJ
- KRATKA SCIEKOWA PODLOG. Z SYFONEM
- ZAWOR CZERPALNY
- HYDRANT 25 (SZAFKA WNEKOWA)
- SG - SZAFKA ZE SRODKIEM GASNICZYM
- PRZEWODY WENT. GRAWIT.
- R - ROZDZIELNICE EL. Z OZNACZENIEM
- W - KRATKI I ANEMOSTATY ZESP. NAWIEWU (N) I WYCIAGU (W)
- PRZEWODY (PIONY) WENTYLACJI MECH.

RYS. D SYMBOLE NA RYSUNKU

0 1 2 5m

PPP=CA 47,90m NPM

NAZWA I ADRES OBIEKTU BUD.	PRZEDSZKOLE SAMORZADOWE NR 24 UL. KORCZAKA 22			
NR EWID. DZIALEK	656/35			
TYTUL (NAZWA RYS.)	RZUTY, PRZEKROJ I ELEWACJE - FRAGMENT			
BRANZA	ARCHITEKTURA			
FAZA	RZUT - POZIOM PIETRA (PP1)			
BIERNAT ARCHITEKCI UL. STAROWIEJSKA 14/7 81-356 GDYNIA NIP 953-190-51-29	PROJEKTANT ARCH. M. BIERNAT PO/KK/031/03 LIS 2007	SPRAWDZAJACY ARCH. M. BERNATEK PO/KK/030/03 LIS 2007		
BIURO: AL. GRUNWALDZKA 211 80-266 GDANSK TELEFON/FAX 058/76030-31 E-MAIL a@biernat.net.pl	OPRACOWANIE STEFAN KOLODZIEJCZYK	OPRACOWANIE ELZBIETA SAWONIEWICZ		
STAN	SKALA	SYMBOL	NR RYS./ARK.	REWIZJA
PB/W	1 : 100	002-46	AB03	0