




PRZKROJ POPRZECZNY A-A, 1:100

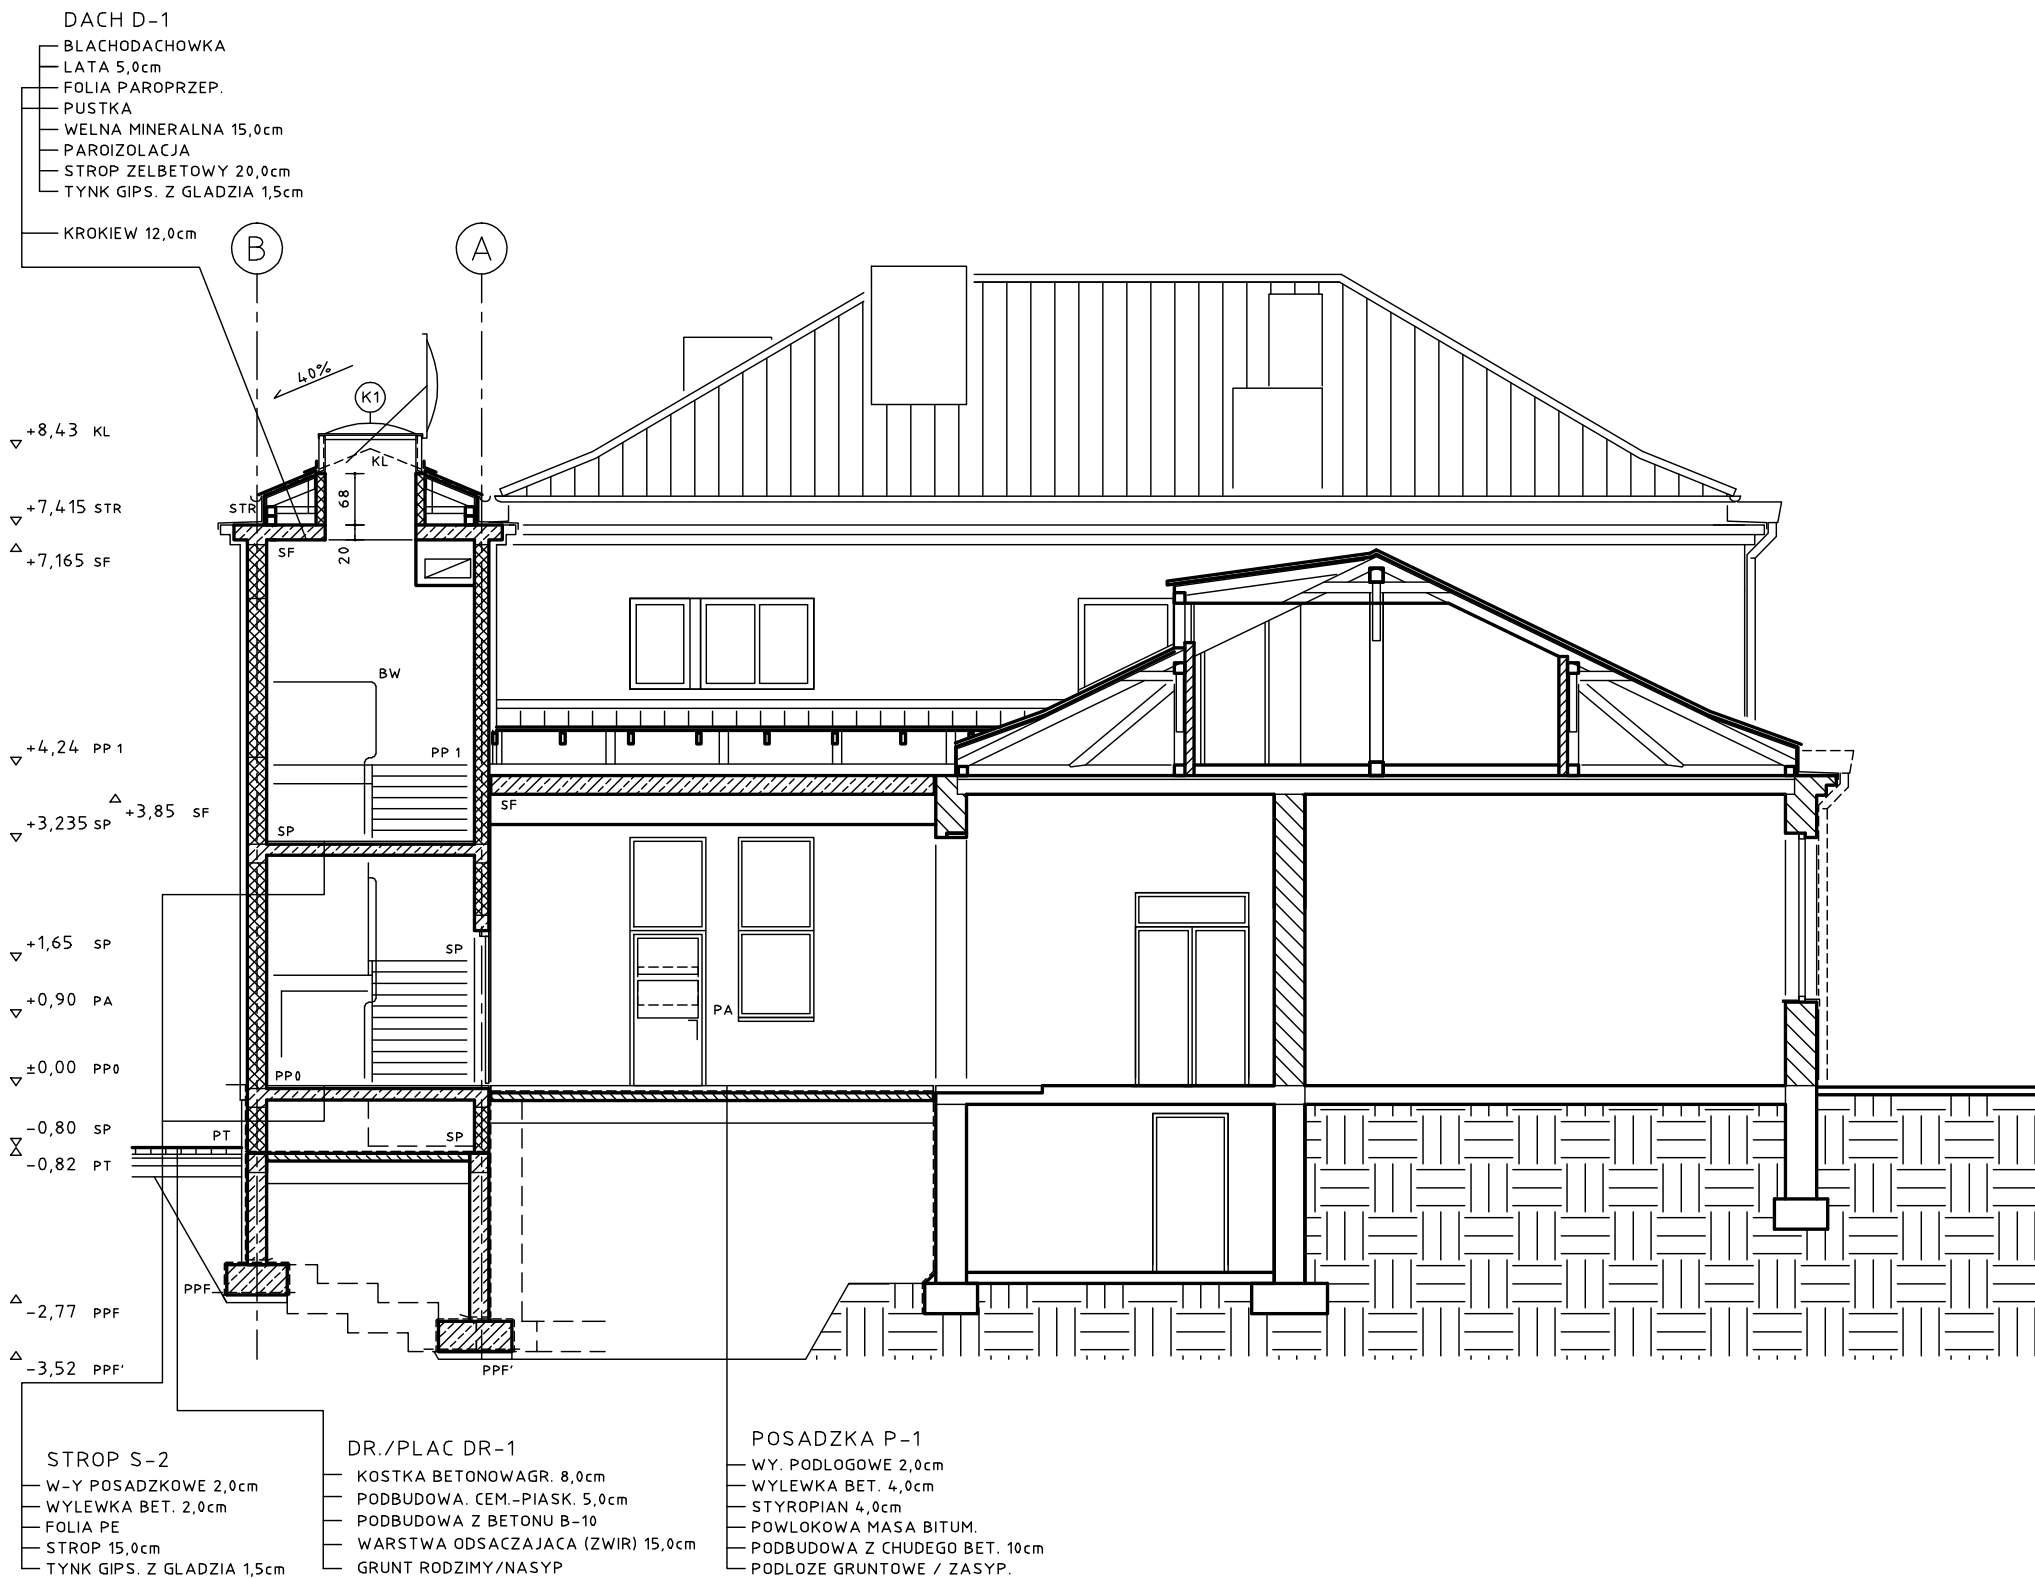

PRZKROJ POPRZECZNY B-B, 1:100

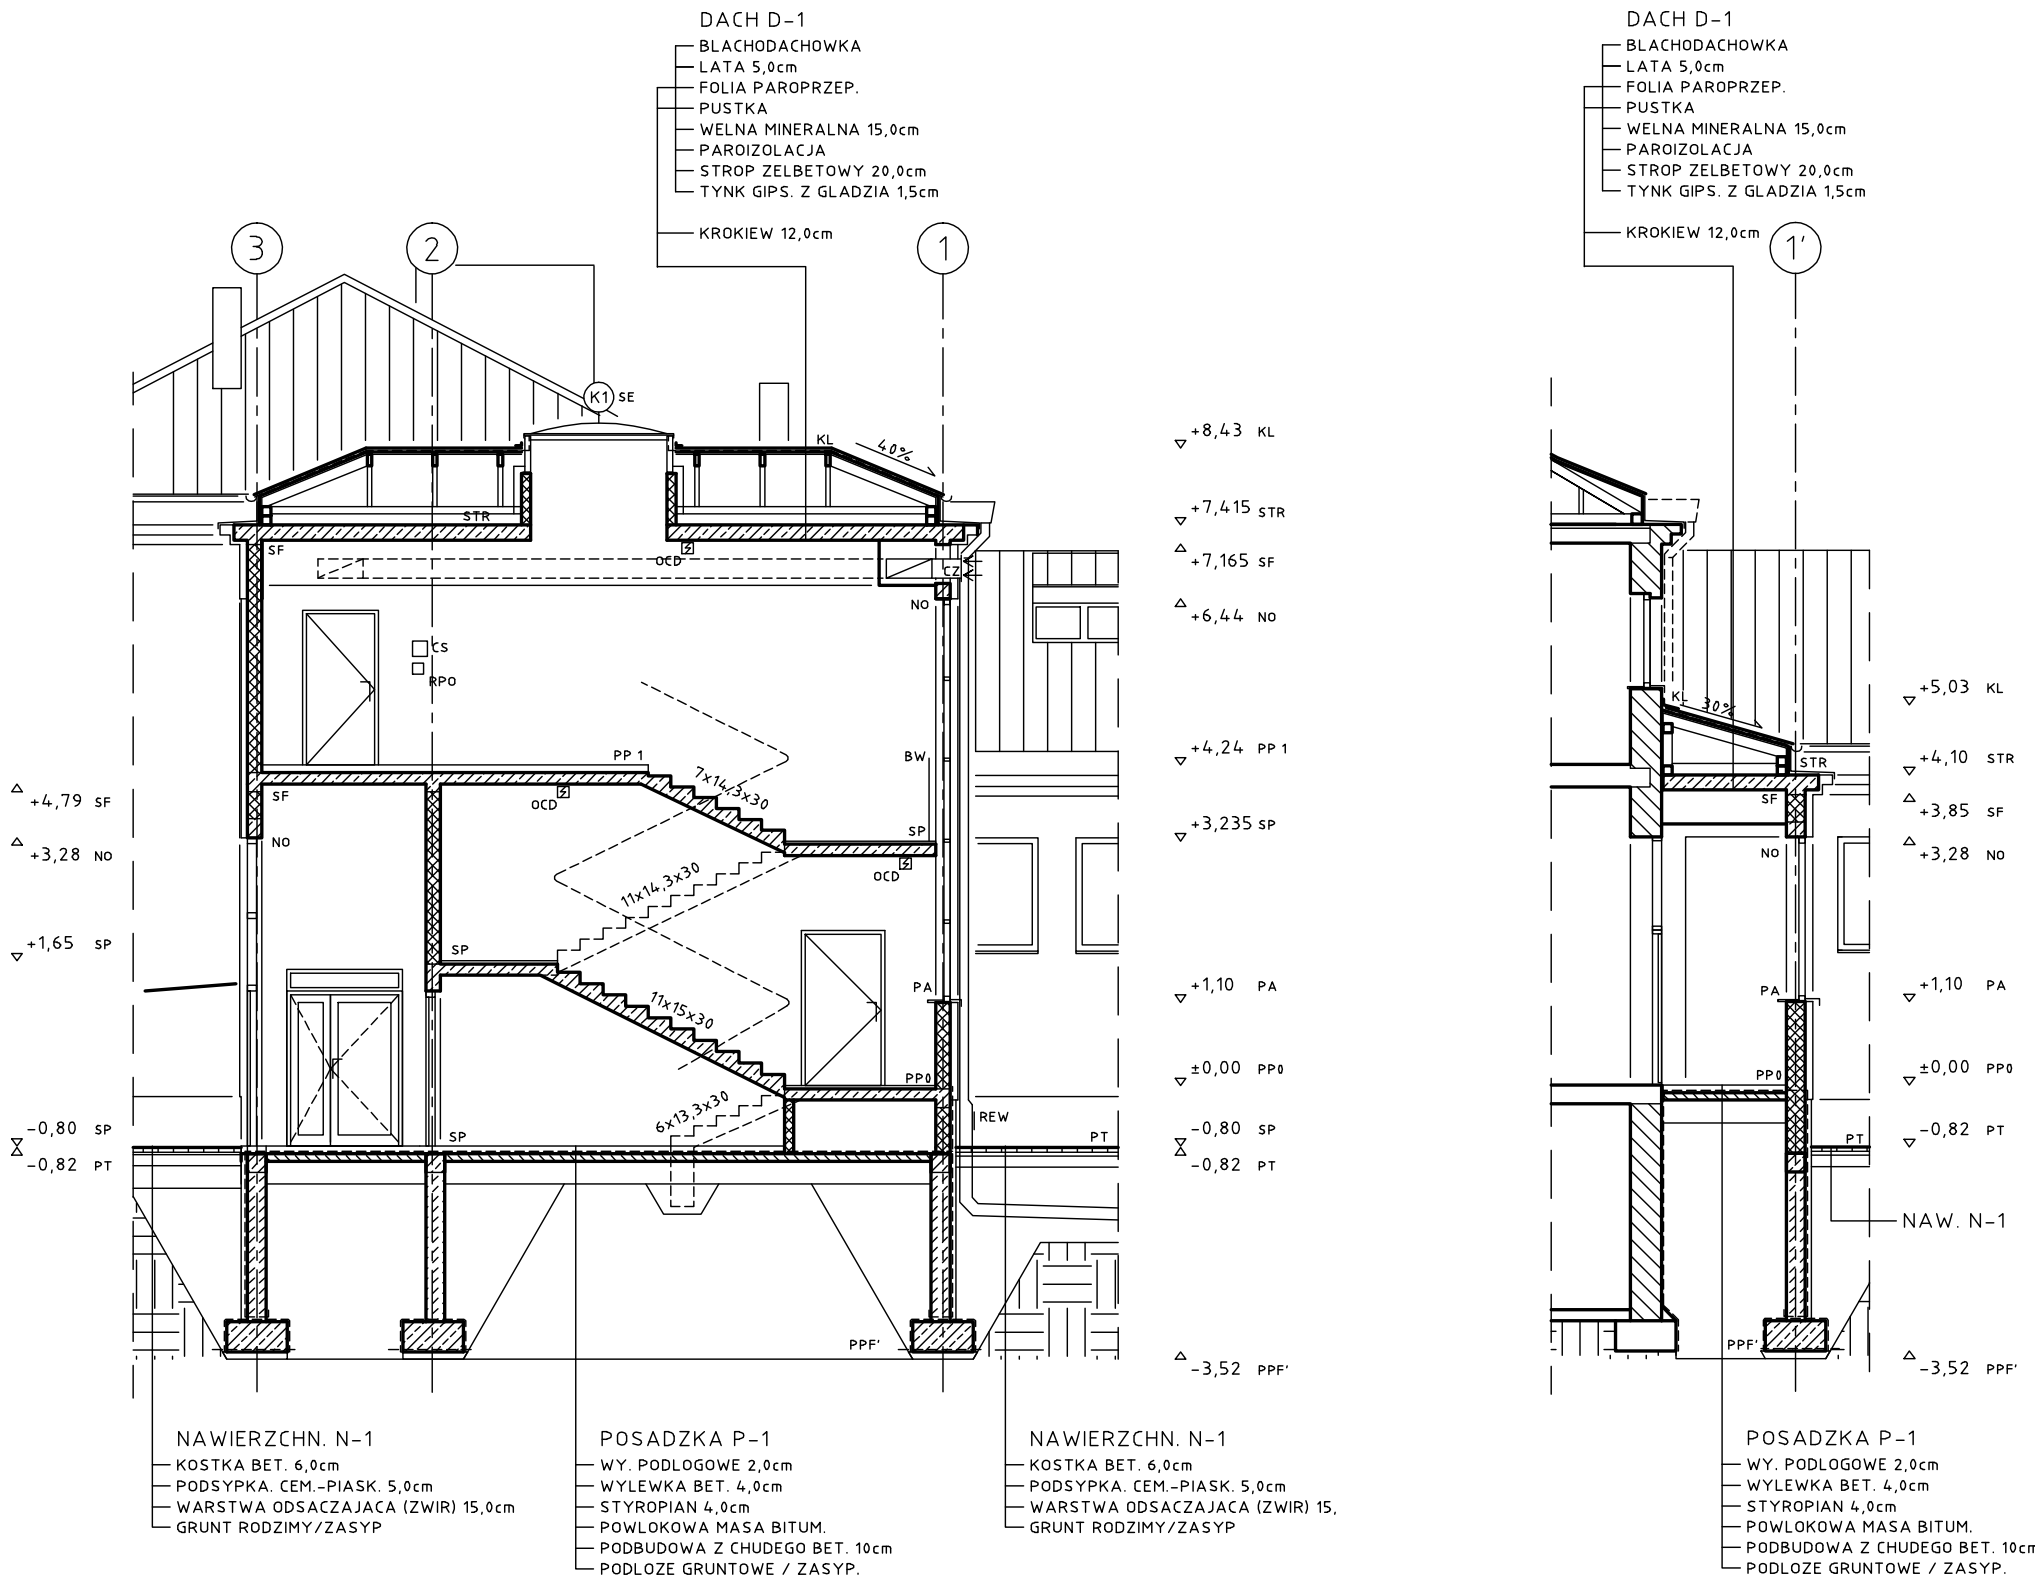

PRZKROJ POPRZECZNY C-C, 1:100

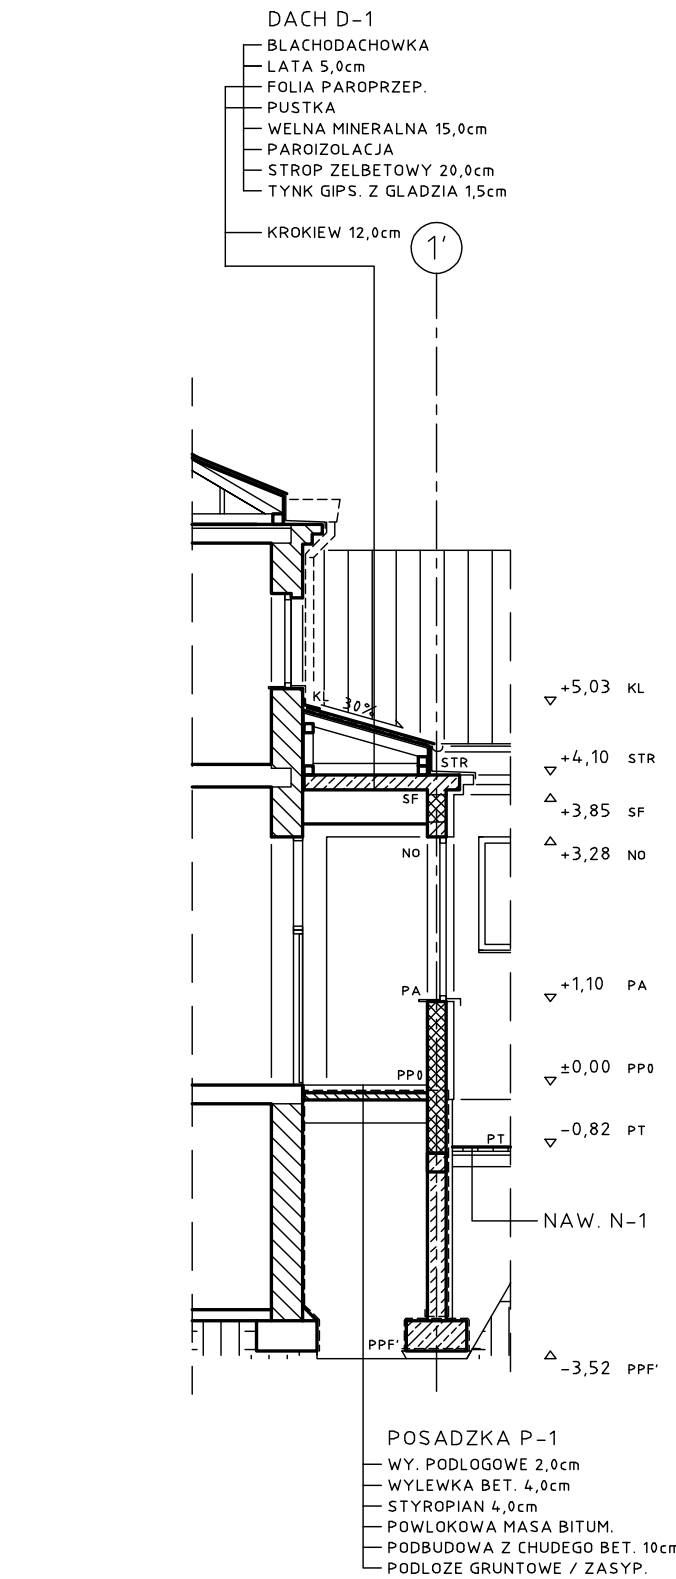

PRZKROJ POPRZECZNY D-D, 1:100

BL - BALUSTRA WENETRZNA
BL - BLAT
DL - DYLATACJA 3,0cm Z WYPELNIENIAMI ZE STYROPIANU
DP - DOZOWNIK PAPIERU TOALETOWEGO
G - GRZEJNIK (PROJEKTOWANE POLOZENIE I/LUB ZMIANY ISTNIJACEJ LOKALIZACJI)
GI - GRZEJNIK ISTNIEJACY
GK - PROJ. SCIANA TYPU LEKKIEGO
IP1 - IZOLACJA PRZECIWWODNA PION. NA SC. PROJEKTOWANYCH
IP2 - IZOLACJA PRZECIWWODNA PION. NA SC. ISTNIEJACYCH (W TYM NAPRAWA I RENOWACJA)
K - KRATA NA STUDNI DOSWIETLENIA OKIEN PIWNICY
KG - KUCHENKA GAZOWA
KL - KALENICA
KP - KOSZ PRZELEWOWY
KS - KANALIZACJA SANITARNA
LS - LUSTRO
LD - LODOWKA
N- - - PROJEKTOWANE NADPROZE (NP. N-1)
NO - NADPROZE OKIENNE
OK - OKAP
PA - PARAPET
PAT - PATELNIJA EL.
PL - POLKA
PP 2 - POZIOM POSADZKI PODDASZA
PP 1 - POZIOM POSADZKI 1 PIETRA
PP 0 - POZIOM POSADZKI PARTERU
PP -1 - POZIOM POSADZKI PIWNICY
PPF - POZIOM POSADOWIENIA FUNDAMENTU
PS - POZIOM POSADZKI SPOCZNIKA
PT - POZIOM TERENU
R - ROZDZIELNICA EL.
REG - REGAL
RPO - RECZNY PRZYCIISK ODDYMIANIA
RS - RURA SPUSTOWA
RY - RYNNA
SA - SCIANKA SANITARNA
SD - SZAFKA DWUSTRONNA
SF - SUFIT
SM - KOSZ 10l
STR - STROP
SZK - SZAFKA
TG - TABORET GAZOWY
W - WIESZAKI
WP - WYPARZARKA
WYC - WYCIERACZKA
ZL - ZLEW
ZM - ZMYWARKA

TAB. C OZNACZENIA

1. SYSTEMY, TYPY I OZNACZENIA, WYMIARY I ROZMIESZCZENIE PRZEWODOW, KANALOW, URZADZEN TECHNL. I INSTAL. WG PROJEKTOW POSZCZEGOLNYCH BRANZ. (DOT. W SZCZEGOLNOSCI POM. W KTORYCH TE SYSTEMY I URZADZENIA NIE ZOSTALY OKRESL. NA RYS. ARCHIT.)
2. LOKALIZACJE I WIELKOSC OTWOROW DLA PRZEJSC INSTALACJI
ROZPATRYWAC Z DOKUMENTACJA POSZCZ. BRANZ. OTWOROWANIA PRZEGROD PON. #110mm (Ø 81n2) WYKONAC NA BUDOWIE W CZASIE PROWADZENIA ROBOT INSTALACYJNYCH.
3. OZNACZENIA ELEMENTOW WG LEGENDY.
4. ROZWIAZANIA PRZEGROD WG ZESTAWIENIA W CZESCI OPISOWEJ I OPISU RYSUNKU I/LUB ODPOWIEDNICH RYS. DETALI.
6. DRZWI, OKNA, BRAMY I INNE WYPELNIENIA OTWOROW WG ODPOWIEDNICH RYS. ZESTAWCZYCH PROJ. WYKONAWCZEGO.
8. ELEMENTY NIE OPISANE NA RYSUNKU - WG CZESCI OPISOWEJ PROJEKTU.
9. WSZELKIE ZMIANY WYMAGAJA UZGODNIENIA Z AUTOREM PROJEKTU.

TAB. D UWAGI OGOLNE

PROJEKTOWNE SCIANY Z PUSTAKOW SILKA
PROJ. SCIANY Z BLOCKOW BET.
PROJ. ZAMUROWANIA
ISTN. SC. MUROWANE

RYS. D SYMBOLE NA RYSUNKU

0 1 2 5m

PPPr=CA 47,90m NPM		PRZEDSZKOLE SAMORZADOWE NR 24	
NADZWA I ADRES OBIEKTU BUD.		UL. KORCZAKA 22	
NR EWID. DZIALEK		456/35	
TYTUL (NAZWA RYS.)		PRZKROJ	
BRANZA		ARCHITEKTURA	
FAZA		PROJEKTANT	
BIERNAT ARCHITEKT UL. STAROWIEJSKA 14/7 81-356 Gdynia NP 953-196-51-29		ARCH. M. BIERNAT PD/KK/031/03 LIS 2007	SPRAWDZAJACY ARCH. M. BIERNATEK PD/KK/036/03 LIS 2007
BIURO: AL. GRUNWALDZKA 211 82-244 Gdansk TELEFON/FAX 5876930-31 E-MAIL: albiernat.net.pl		OPRACOWANIE STEFAN KOLODZIEJCZYK	OPRACOWANIE ELZBIETA SAWONIEWICZ
STAN PB/W	SKALA 1: 100	SYMBOL 002-4.6	NR RYS./ARK. AC01
			REWIZJA 0