




PRZĘKROJ POPRZECZNY A-A, 1:100

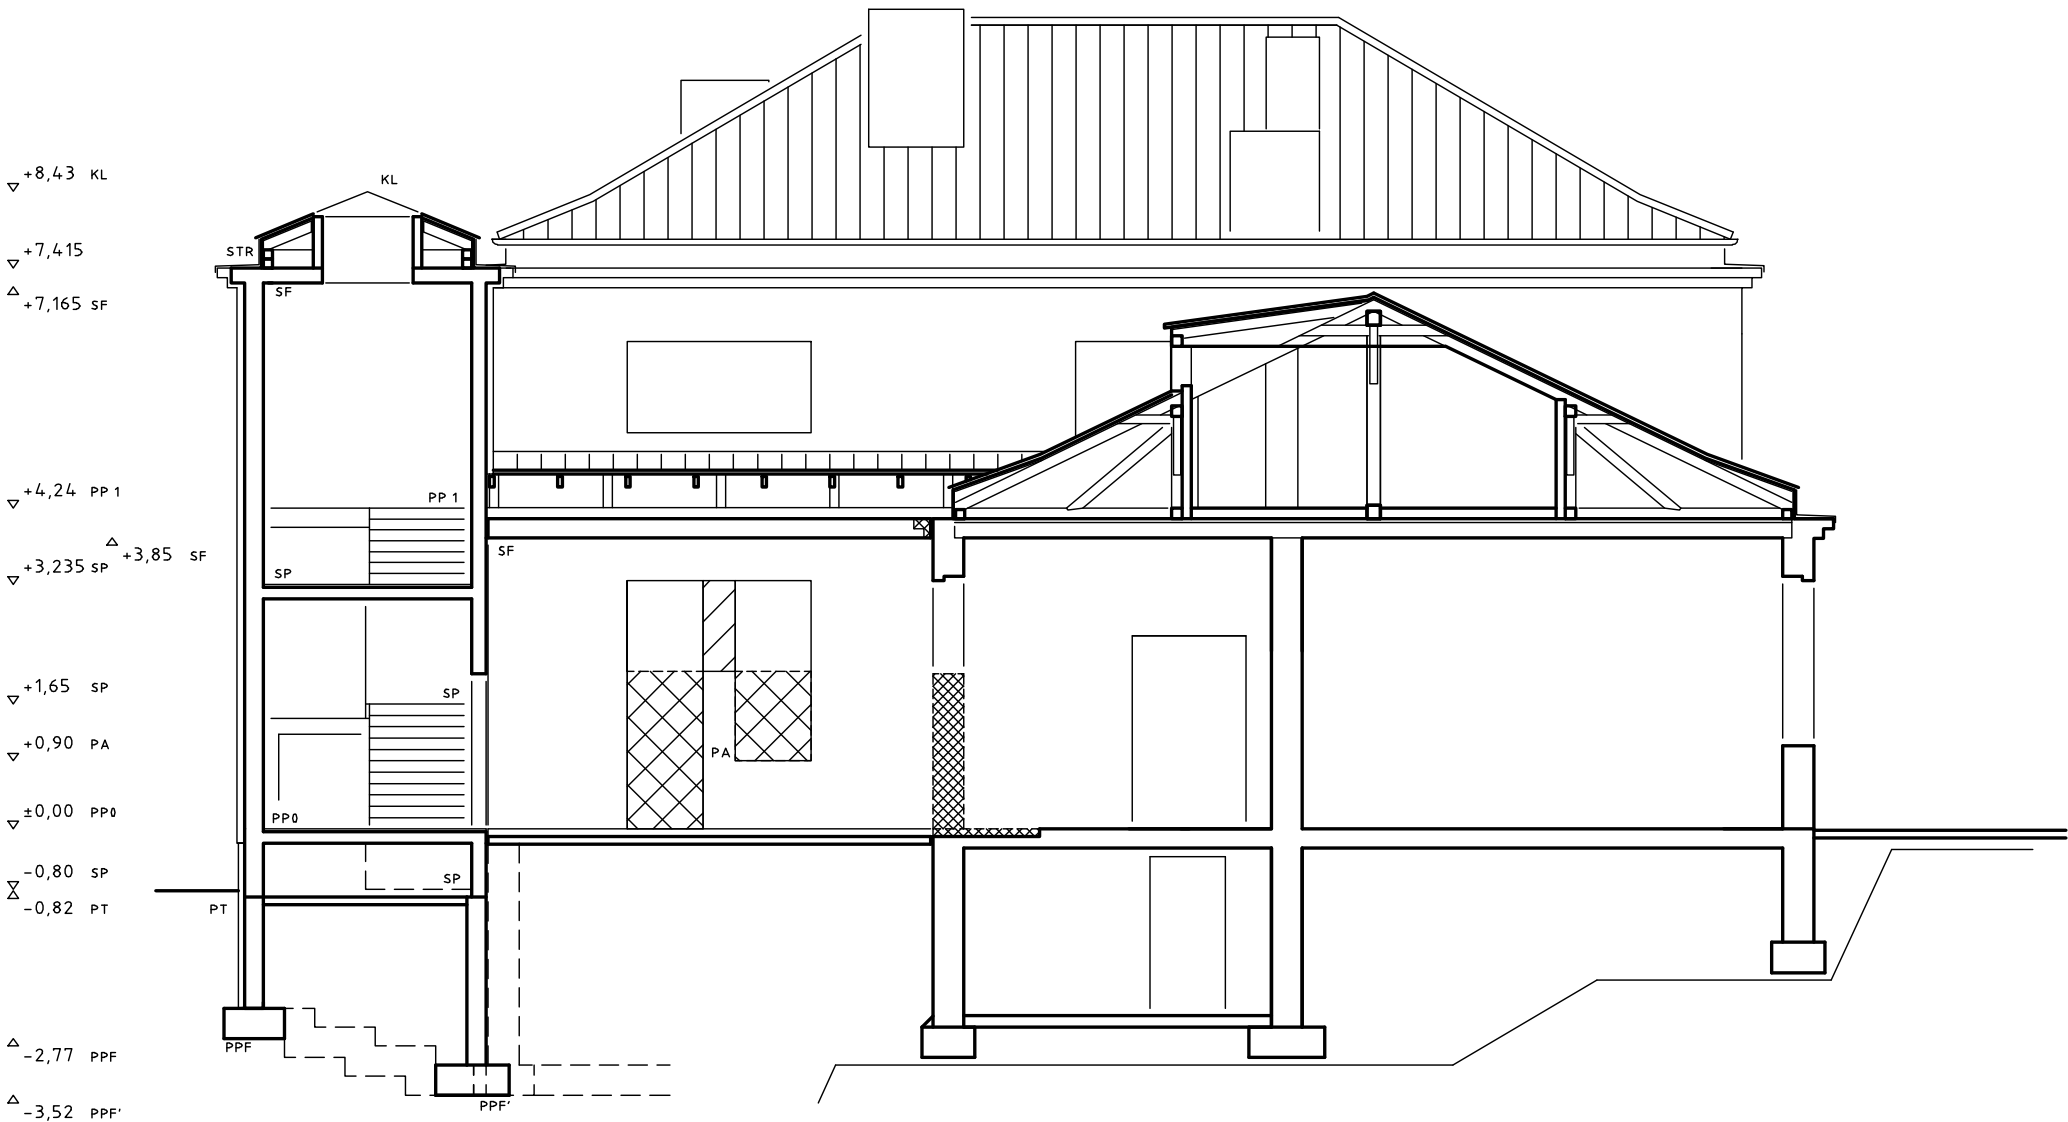

PRZĘKROJ POPRZECZNY B-B, 1:100

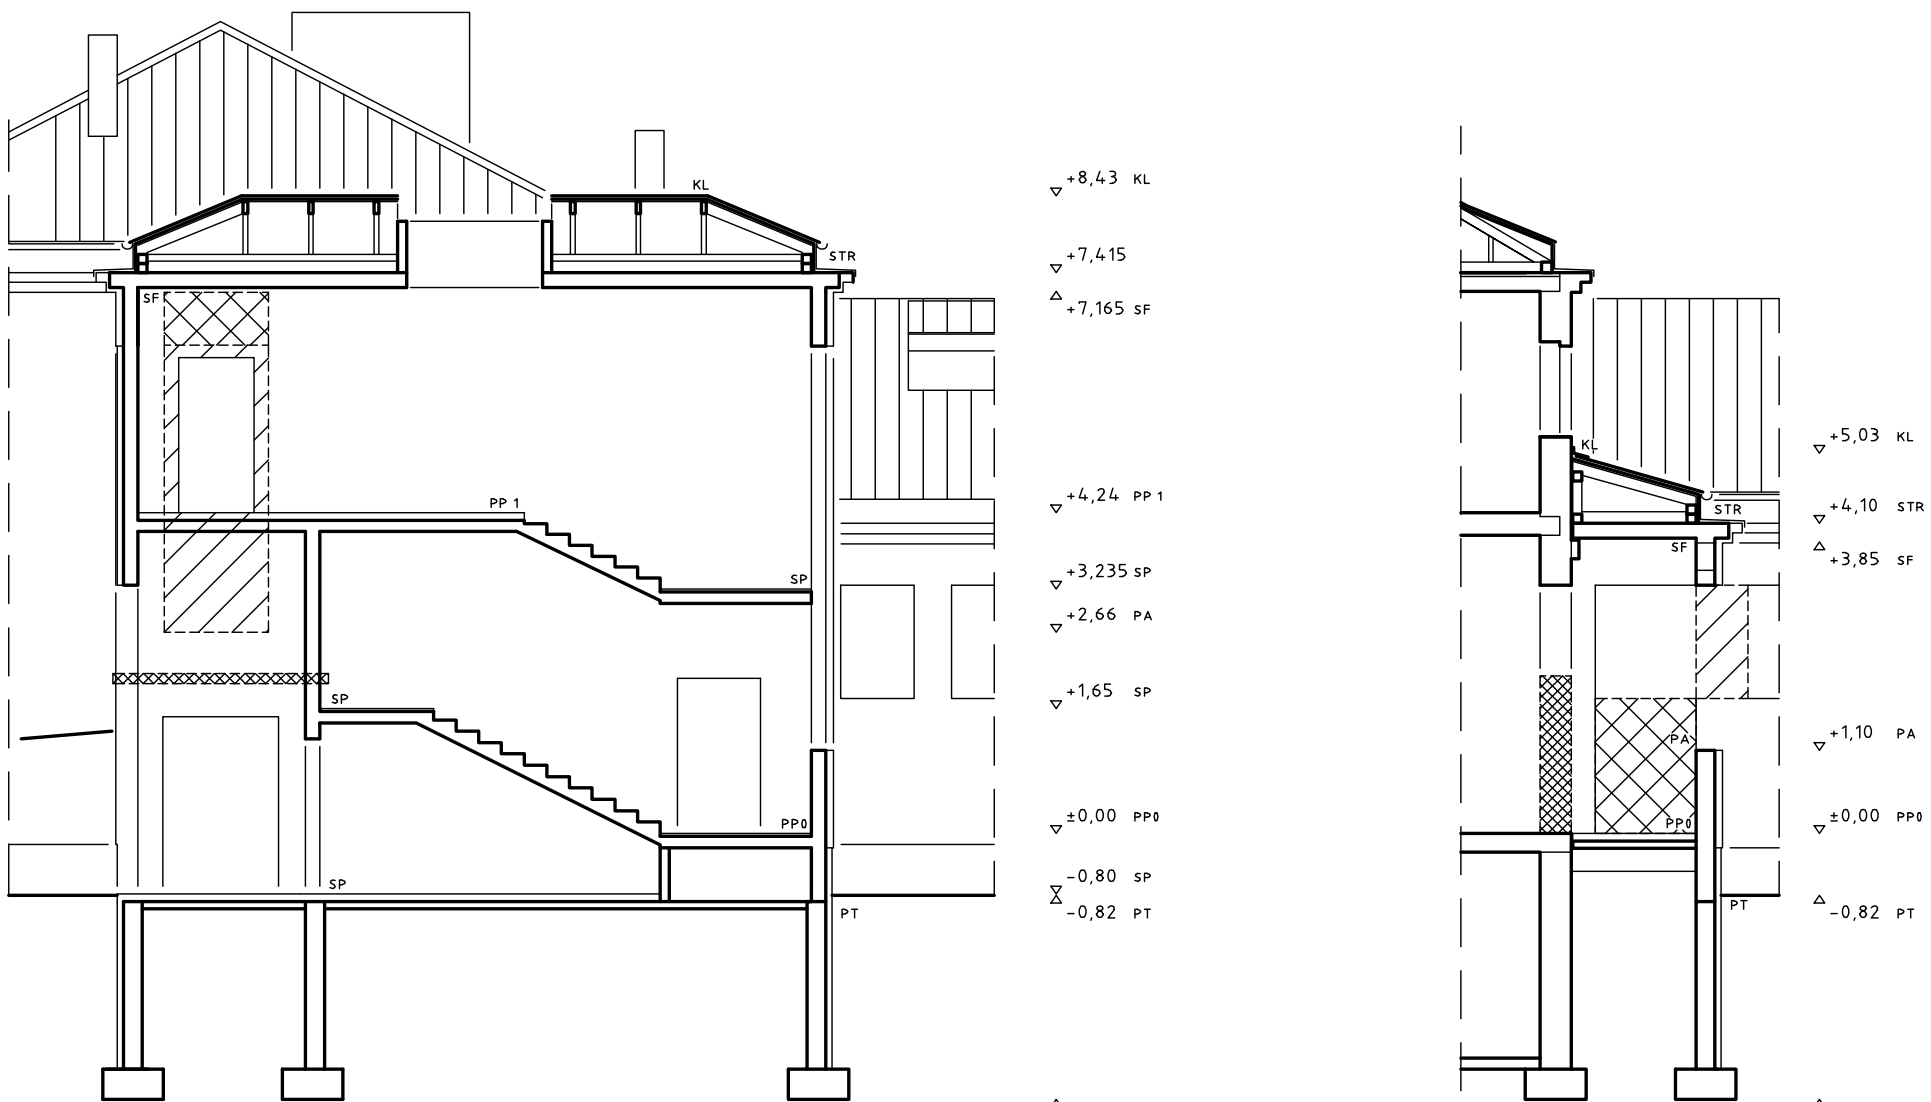

PRZĘKROJ POPRZECZNY C-C, 1:100

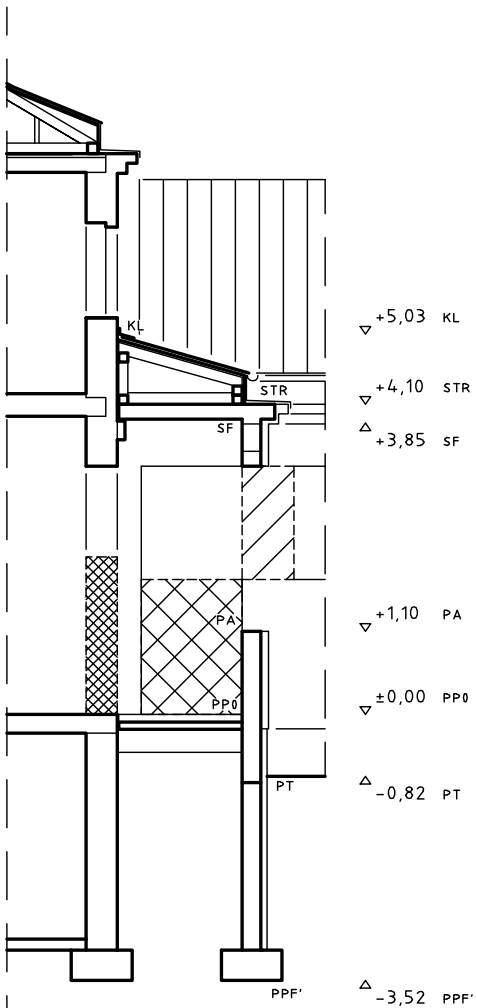

PRZĘKROJ POPRZECZNY D-D, 1:100

BR - BRODZIK  
BZ - BALUSTRAŁA ZEWNĘTRZNA  
CO - ZMIANA INSTALACJI CO (UKŁ. POD W-MI WYKONCZENIOWYMI  
POSADZKI POZIOMU PP0)  
DP - DOZÓWNIK PAPIERU TOALET.  
EWAK - DRZWI EWAKUACYJNE  
G - GRZNIK (PROJEKTOWANE POŁOŻENIE I/LUB ZMIANY ISTNIJĄCEJ  
LOKALIZACJI)  
GK-1 - PROJ. SCIANA TYPU LEKKIEGO  
GK-2 - PROJ. ZABUDOWA TYPU LEKKIEGO ISTN. OTWORU DRZWI.  
(ZAWĘŻENIE I OBNIZENIE ISTN. ŚWIATŁA OTWORU)  
LS - LUSTRO  
N-1 - PROJEKTOWANE NADPROŻE (BŁĘKA/PÓDCIĄGI)  
N-2 - PROJEKTOWANE NADPROŻE (POSZERZENIE OTWORU DRZWIOWEGO)  
PL - POLKA  
RG - ROZDZIELNICA EL. GL.  
RS - ISTN. RURY SPUSTOWE  
SCHZ - SCHODY ZEWN.  
SA - ŚCIANKA SANITARNA  
SM - KOSZ 10l  
W - WIESZAKI  
WLZ - WĘWNĘTRZNA LINIA ZASILAJĄCA (BEZ ZMIAN)

TAB. C ZESTAWIENIE POWIERZCHNI POZIOMU 1

1. SYSTEMY, TYPY I OZNACZENIA, WYMIARY I ROZMIESZCZENIE PRZEWODÓW, KANAŁÓW, URZĄDZEŃ TECHNOL. I INSTAL. WG PROJEKTÓW POSZCZEGÓLNYCH BRANŻ. (DOT. W SZCZEGÓLNOŚCI POM., W KTÓRYCH TE SYSTEMY I URZĄDZENIA NIE ZOSTAŁY OKREŚL. NA RYS. ARCHIT.)
2. LOKALIZACJE I WIELKOŚĆ OTWORÓW DLA PRZEJŚC. INSTALACJI
- ROZPATRYWAC Z DOKUMENTACJĄ POSZCZ. BRANŻ. OTWOROWANIA PRZEGROD PON.  $\phi 110\text{mm}$  (0.01m<sup>2</sup>) WYKONAĆ NA BUDOWIE W CZASIE PROWADZENIA ROBÓT INSTALACYJNYCH.
3. OZNACZENIA ELEMENTÓW WG LEGENDY.
4. ROZWIĄZANIA PRZEGROD WG ZESTAWIENIA W CZĘŚCI OPISOWEJ I OPISU RYSUNKU I/LUB ODPOWIEDNICH RYS. DETALI.
6. DRZWI, OKNA, BRAMY I INNE WYPEŁNIENIA OTWORÓW WG ODPOWIEDNICH RYS. ZESTAWCZYCH PROJ. WYKONAWCZEGO.
8. ELEMENTY NIE OPISANE NA RYSUNKU - WG CZĘŚCI OPISOWEJ PROJEKTU.
9. WSZELKIE ZMIANY WYMAGAJĄ UZGODNIENIA Z AUTOREM PROJEKTU.

TAB. D UWAGI OGÓLNE

- PROJ. ZAMUROWANIA
- PROJ. WYBURZENIA
- ISTN. SC. MUROWANE
- PROJ. WYBURZENIA (SCIANY W WIDOKU)
- PROJ. ZAMUROWANIA (SCIANY W WIDOKU)

RYS. D SYMBOLE NA RYSUNKU

0 1 2 5m

PPP=CA 47,90m NPM

NAZWA I ADRES OBIEKTU BUD.		PRZEDSZKOLE SAMORZĄDOWE NR 24 UL. KORCZAKA 22		
NR EWID. DZIALEK		656/35		
TYTUŁ (NAZWA RYS.)		PRZĘKROJ		
BRANŻA		ARCHITEKTURA		
FAZA		PRZĘKROJ A		
BIERNAT ARCHITEKCI UL. STAROWIEJSKA 14/7 81-356 GDYNIA NIP 553-190-51-29		PROJEKTANT ARCH. M. BIERNAT PO/KK/031/03 LIS 2007	SPRAWDZAJĄCY ARCH. M. BERNATEK PO/KK/030/03 LIS 2007	
BIURO: AL. GRUNWALDZKA 211 80-266 GDANSK TELEFON/FAX 5876330-31 E-MAIL a@biernat.net.pl		OPRACOWANIE STEFAN KOŁODZIEJCZYK	OPRACOWANIE ELŻBIETA SAWONIEWICZ	
STAN PB/W	SKALA 1 : 100	SYMBOL 002-46	NR RYS./ARK. AC02	REWIZJA 0