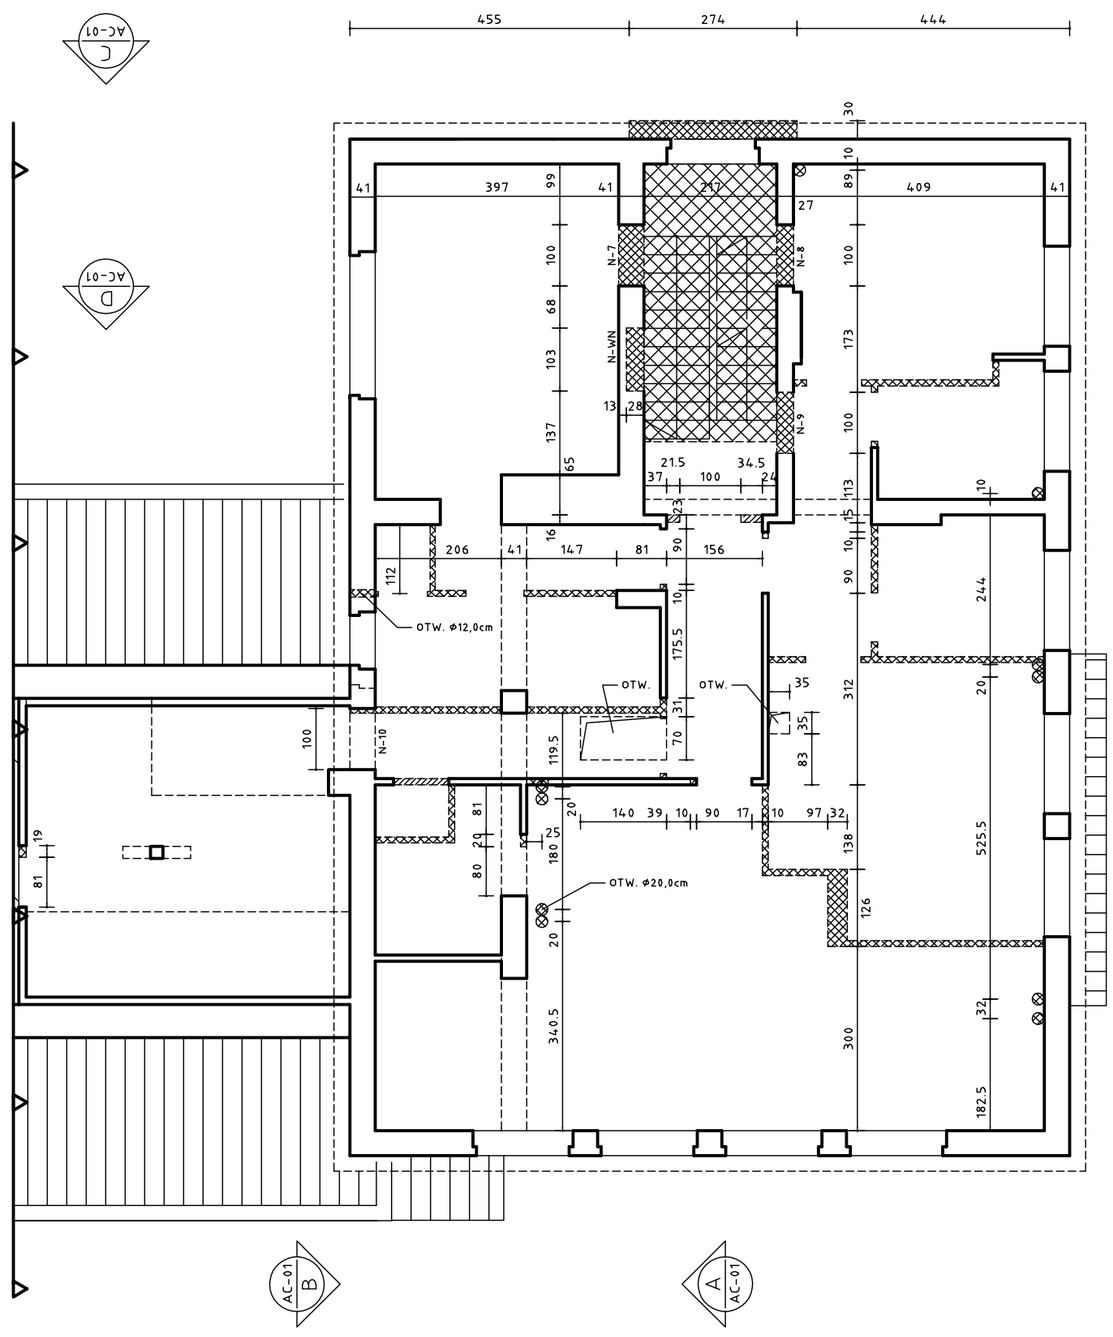

RZUT PIETRA, 1:100

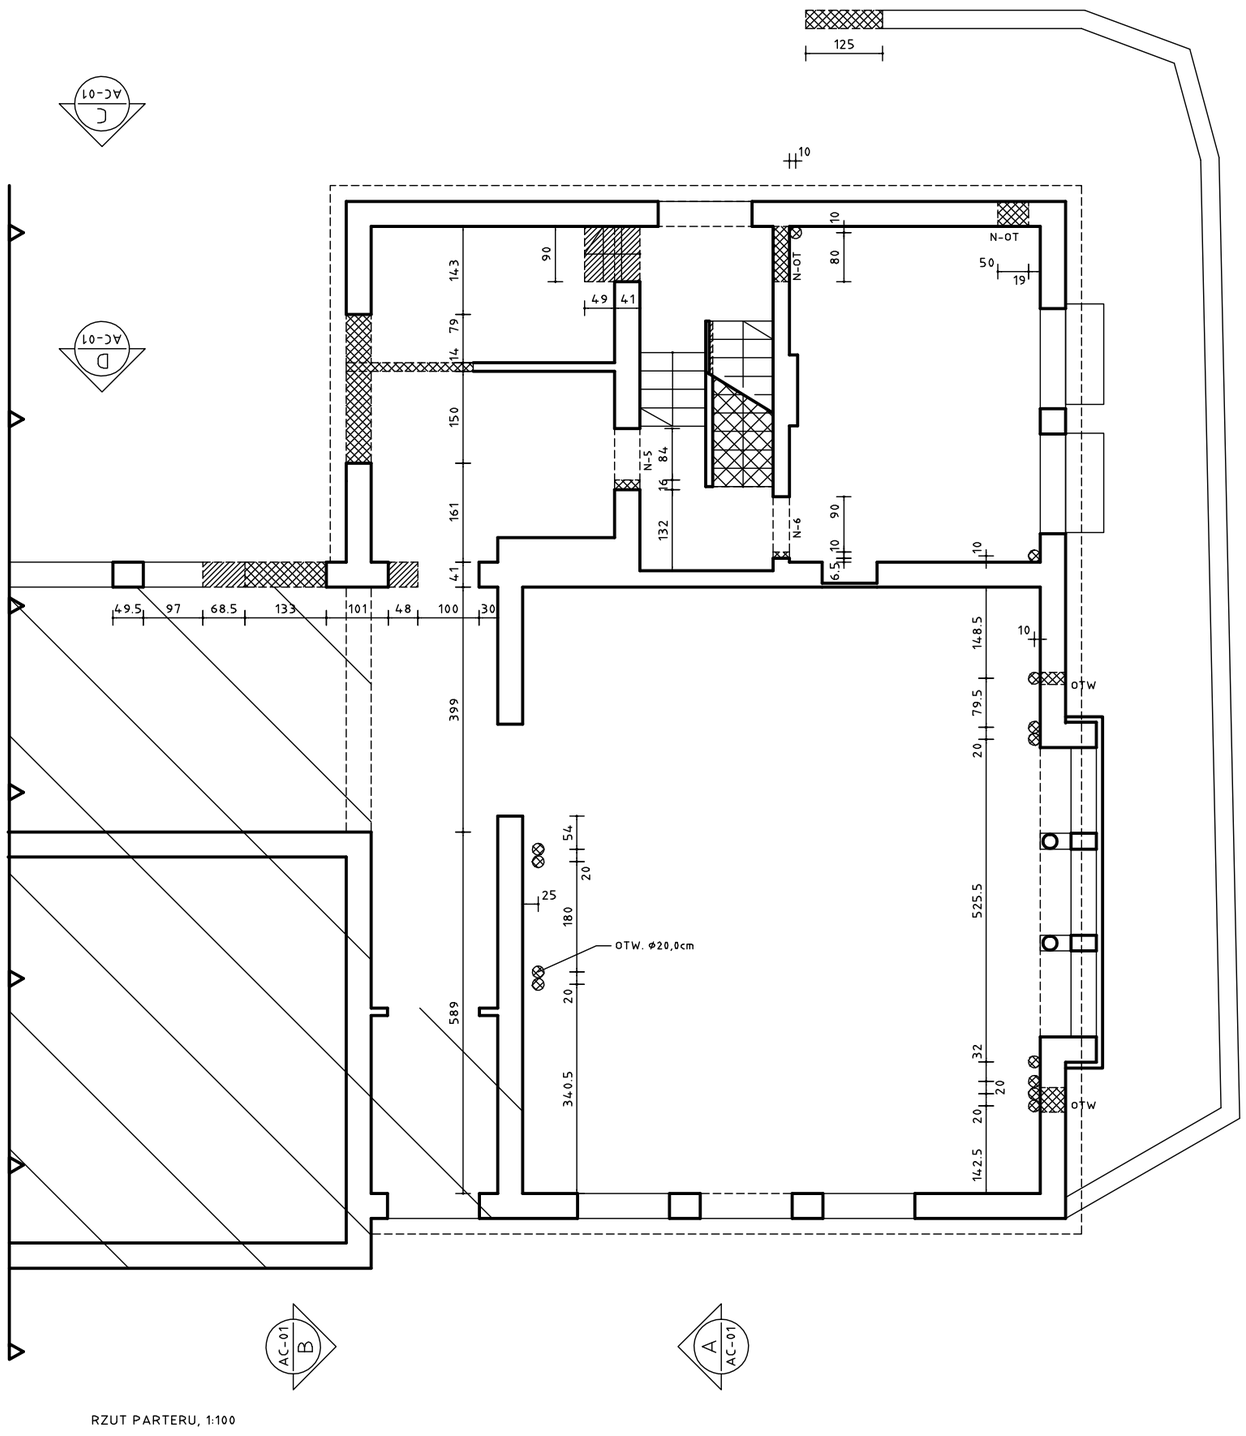

RZUT PARTERU, 1:100

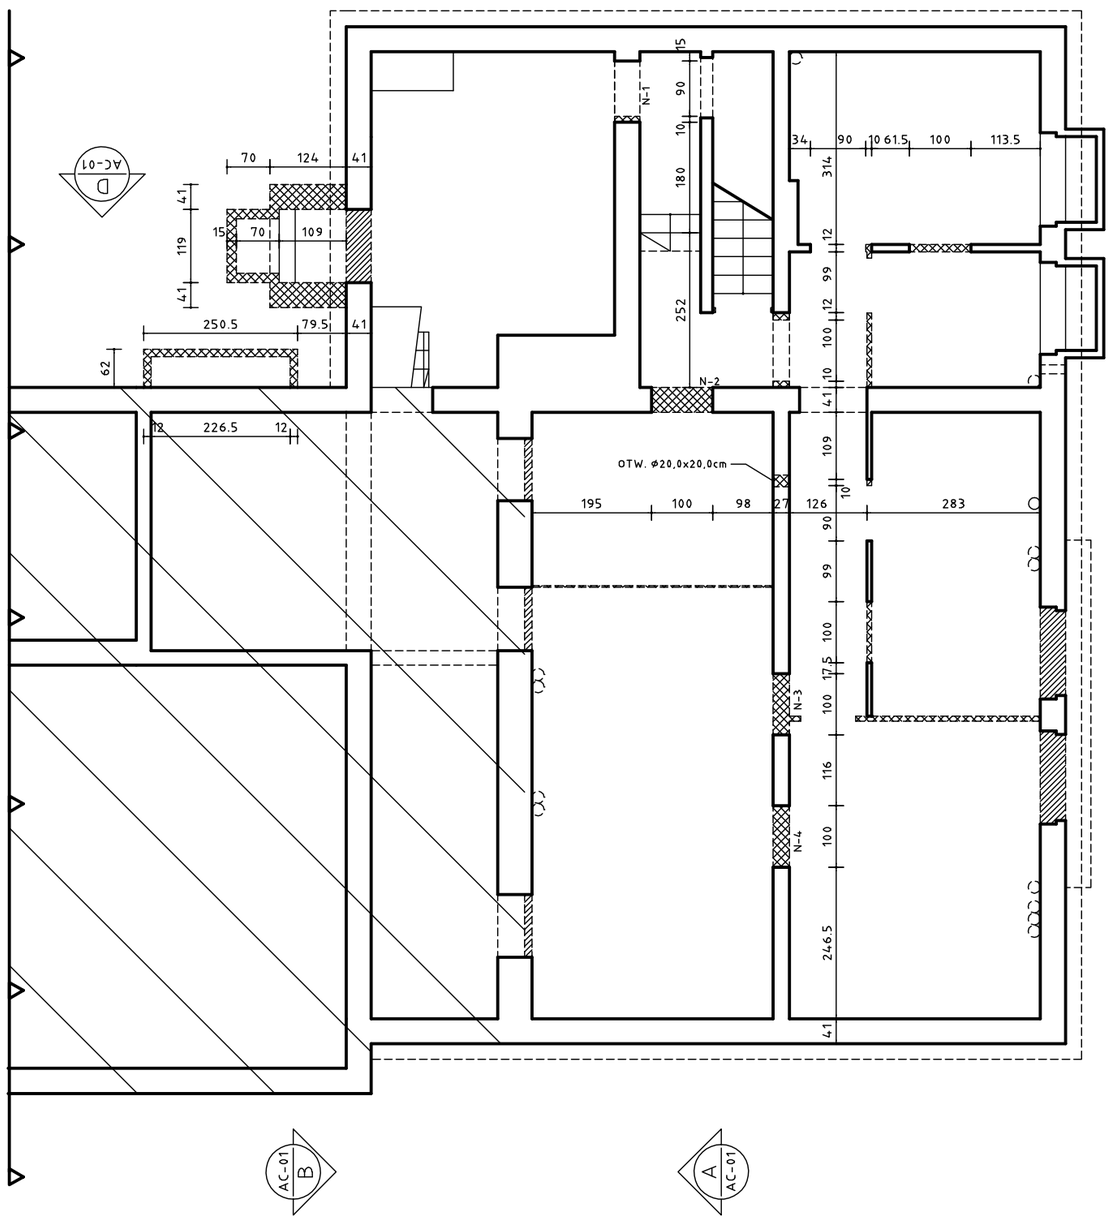

RZUT PIWNICY, 1:100

1. INWENTARYZACJA WG RYSUNKOW IN

GRANICA OPRACOWANIA- ROBOT PRZEBUDOWY OBIEKTU

OBSZARY (CZESCI) BUDYNKU) NIE BEDACE ZAKRESEM PROJEKTU

TAB. A UWAGI OGOLNE

1. SYSTEMY, TYPY I OZNACZENIA, WYMIARY I ROZMIESZCZNIE PRZEWODOW, KANALOW, URZADZEN TECHNOL. I INSTAL. WG PROJEKTOW POSZCZEGOLNYCH BRANZ. (DOT. W SZCZEGOLNOSCI POM., W KTORYCH TE SYSTEMY I URZADZENIA NIE ZOSTALY OKRESL. NA RYS. ARCHIT.)
2. LOKALIZACJE I WIELKOSC OTWOROW DLA PRZEJSC INSTALACJI ROZPATRYWAC Z DOKUMENTACJA POSZCZ. BRANZ. OTWOROWANIA PRZEGROD PON. ⌀110mm (0.01m2) WYKONAC NA BUDOWIE W CZASIE PROWADZENIA ROBOT INSTALACYJNYCH.
3. OZNACZENIA ELEMENTOW WG LEGENDY.
4. ROZWIAZANIA PRZEGROD WG ZESTAWIENIA W CZESCI OPISOWEJ I OPISU RYSUNKU I/LUB ODPOWIEDNICH RYS. DETALI.
6. DRZWI, OKNA, BRAMY I INNE WYPELNIENIA OTWOROW WG ODPOWIEDNICH RYS. ZESTAWCZYCH PROJ. WYKONAWCZEGO.
8. ELEMENTY NIE OPISANE NA RYSUNKU - WG CZESCI OPISOWEJ PROJKETU.
9. WSZELKIE ZMIANY WYMAGAJA UZGODNIENIA Z AUTOREM PROJEKTU.

TAB. D UWAGI OGOLNE

PROJ. ZAMUROWANIA

PROJ. WYBURZENIA

ISTN. SC. MUROWANE

PROJ. WYBURZENIA (W WIDOKU, TJ. W PLASZCZYZNACH STROPOW WIDOCZNYCH W RYS. RZUTU KONDYGNACJI)

RYS. D SYMBOLE NA RYSUNKU

0 1 2 5m

PPP=CA 47,90m NPM

NAZWA I ADRES OBIEKTU BUD.	PRZEDSZKOLE SAMORZADOWE NR 24 UL. KORCZAKA 22		
NR EWID. DZIALEK	656/35		
TYTUL (NAZWA RYS.)	RZUTY, PRZEKROJ I ELEWACJE - FRAGMENT		
BRANZA	ARCHITEKTURA		
FAZA	RZUTY - STAN WBURZEN		
BIERNAT ARCHITEKCI UL. STAROWIEJSKA 14/7 81-356 GDYNIA NIP 953-190-51-29 BIURO: AL. GRUNWALDZKA 211 80-266 GDANSK TELEFON/FAX 05876030-31 E-MAIL a@biernat.net.pl	PROJEKTANT ARCH. M. BIERNAT PO/KK/031/03 LIS 2007	SPRAWDZAJACY ARCH. M. BERNATEK PO/KK/030/03 LIS 2007	
	OPRACOWANIE STEFAN KOLODZIEJCZYK	OPRACOWANIE ELZBIETA SAWONIEWICZ	

STAN	SKALA	SYMBOL	NR RYS./ARK.	REWIZJA
PB/W	1 : 100	002-46	AB05	0