




PRZĘKROJ POPRZECZNY A-A, 1:100

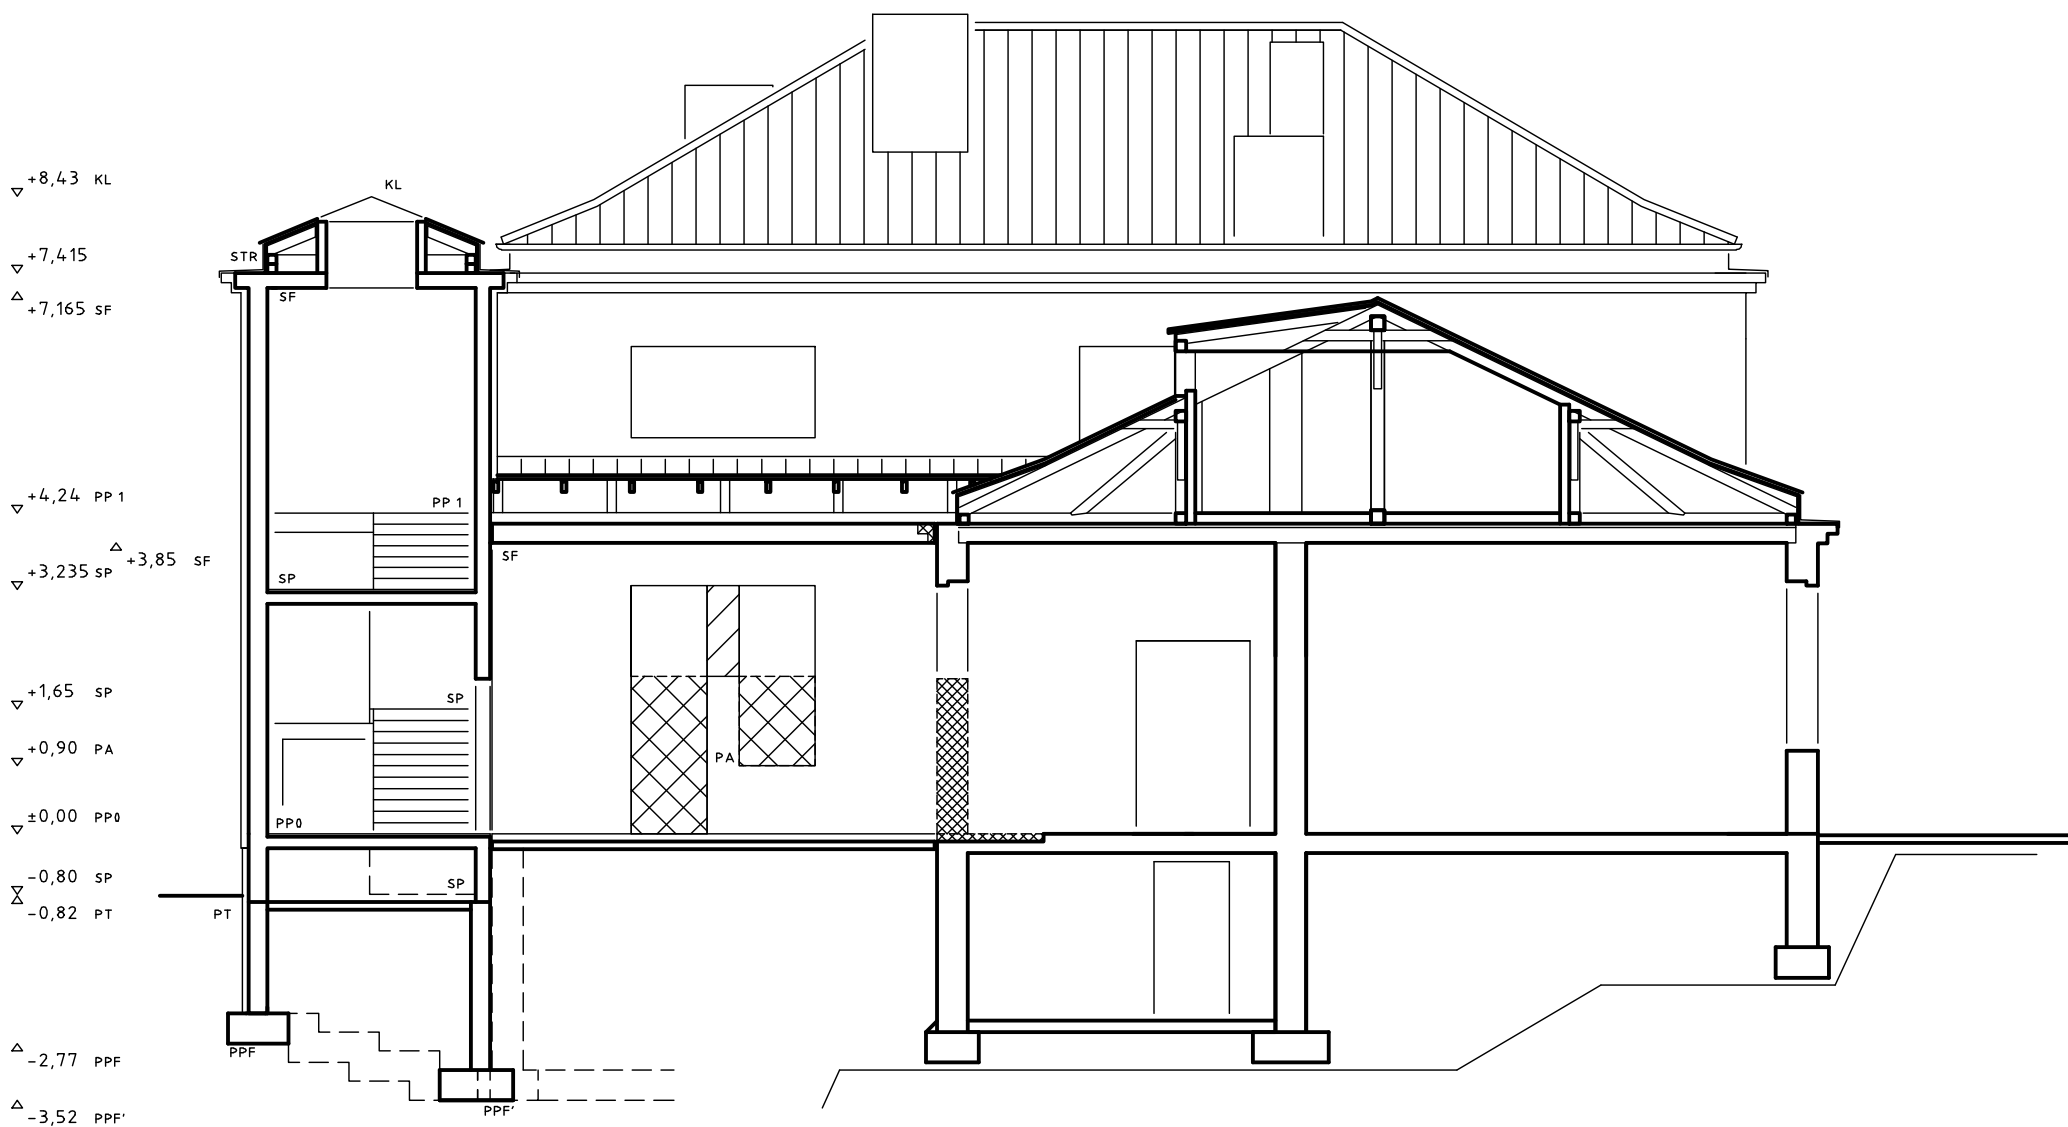

PRZĘKROJ POPRZECZNY B-B, 1:100

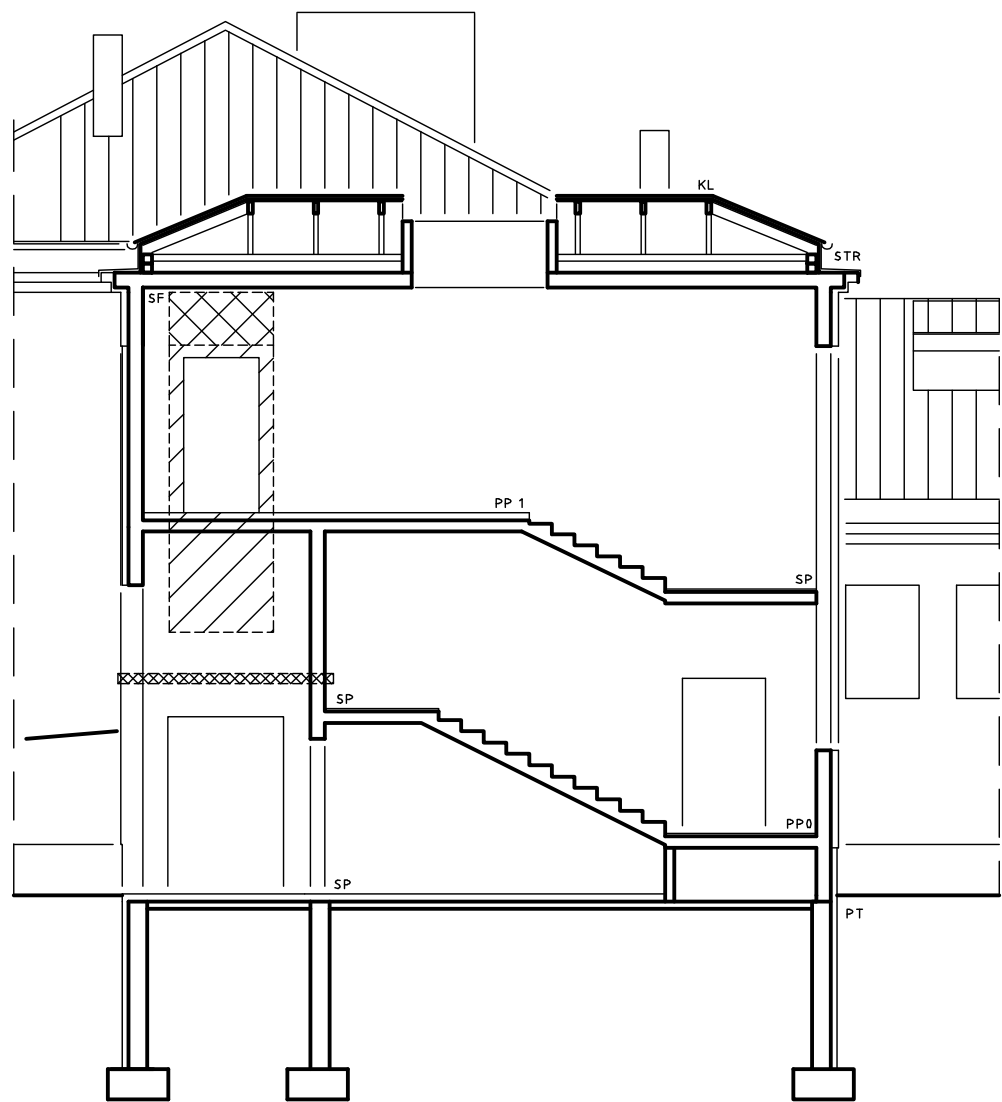

PRZĘKROJ POPRZECZNY C-C, 1:100

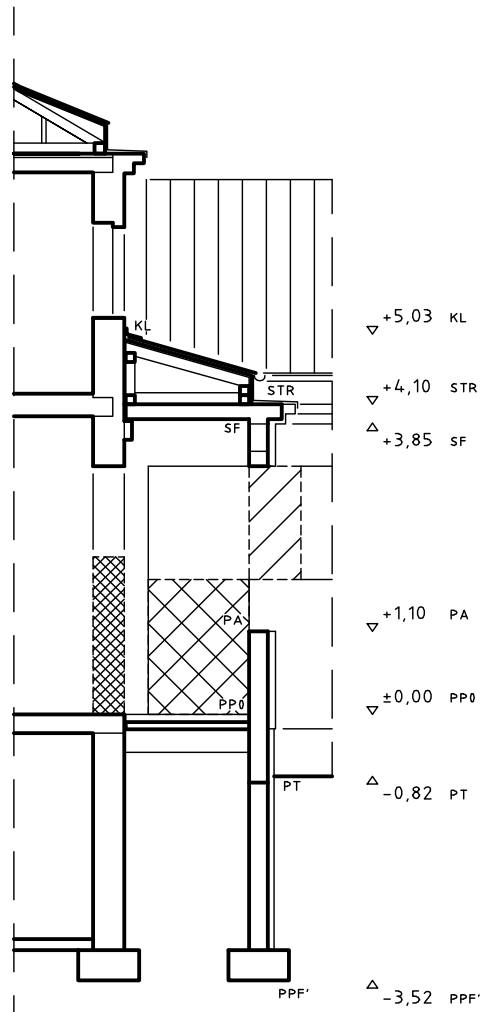

PRZĘKROJ POPRZECZNY D-D, 1:100

BR - BRODZIK
BZ - BALUSTRA ZEWNETRZNA
CO - ZMIANA INSTALACJI CO (UKŁ. POD W-MI WYKONCZENIOWYMI
POSADZKI POZIOMU PP0)
DP - DOZÓWNIK PAPIERU TOALET.
EWAK - DRZWI EWAKUACYJNE
G - GRZJNIK (PROJEKTOWANE POŁOŻENIE I/LUB ZMIANY ISTNIJĄCEJ
LOKALIZACJI)
GK-1 - PROJ. SCIANA TYPU LEKKIEGO
GK-2 - PROJ. ZABUDOWA TYPU LEKKIEGO ISTN. OTWORU DRZW.
(ZAWĘŻENIE I OBNIZENIE ISTN. ŚWIATŁA OTWORU)
LS - LUSTRO
N-1 - PROJEKTOWANE NADPROŻE (BŁKA/PÓDCIĄG)
N-2 - PROJEKTOWANE NADPROŻE (POSZERZENIE OTWORU DRZWIOWEGO)
PL - POLKA
RG - ROZDZIELNICA EL. GL.
RS - ISTN. RURY SPUSTOWE
SCHZ - SCHODY ZEWN.
SA - ŚCIANKA SANITARNA
SM - KOSZ 10l
W - WIESZAKI
WLZ - WĘWNETRZNA LINIA ZASILAJĄCA (BEZ ZMIAN)

TAB. C ZESTAWIENIE POWIERZCHNI POZIOMU 1

1. SYSTEMY, TYPY I OZNACZENIA, WYMIARY I ROZMIESZCZENIE PRZEWODÓW, KANAŁÓW, URZĄDZEŃ TECHNOL. I INSTAL. WG PROJEKTÓW POSZCZEGÓLNYCH BRANŻ. (DOT. W SZCZEGÓLNOŚCI POM., W KTÓRYCH TE SYSTEMY I URZĄDZENIA NIE ZOSTAŁY OKREŚL. NA RYS. ARCHIT.)
2. LOKALIZACJE I WIELKOŚĆ OTWORÓW DLA PRZEJŚC INSTALACJI
- ROZPATRYWAC Z DOKUMENTACJĄ POSZCZ. BRANŻ. OTWOROWANIA PRZEGROD PON. $\phi 110\text{mm}$ (0.01m²) WYKONAĆ NA BUDOWIE W CZASIE PROWADZENIA ROBÓT INSTALACYJNYCH.
3. OZNACZENIA ELEMENTÓW WG LEGENDY.
4. ROZWIĄZANIA PRZEGROD WG ZESTAWIENIA W CZĘŚCI OPISOWEJ I OPISU RYSUNKU I/LUB ODPOWIEDNICH RYS. DETALI.
6. DRZWI, OKNA, BRAMY I INNE WYPEŁNIENIA OTWORÓW WG ODPOWIEDNICH RYS. ZESTAWCZYCH PROJ. WYKONAWCZEGO.
8. ELEMENTY NIE OPISANE NA RYSUNKU - WG CZĘŚCI OPISOWEJ PROJEKTU.
9. WSZELKIE ZMIANY WYMAGAJĄ UZGODNIENIA Z AUTOREM PROJEKTU.

TAB. D UWAGI OGÓLNE

- PROJ. ZAMUROWANIA
PROJ. WYBURZENIA
ISTN. SC. MUROWANE
PROJ. WYBURZENIA (ŚCIANY W WIDOKU)
PROJ. ZAMUROWANIA (ŚCIANY W WIDOKU)

RYS. D SYMBOLE NA RYSUNKU

0 1 2 5m

PPP=CA 47,90m NPM

NAZWA I ADRES OBIEKTU BUD.		PRZEDSZKOLE SAMORZĄDOWE NR 24 UL. KORCZAKA 22		
NR EWID. DZIAŁEK		656/35		
TYTUŁ (NAZWA RYS.)		PRZĘKROJ		
BRANŻA		ARCHITEKTURA		
FAZA		PRZĘKROJ A		
BIERNAT ARCHITEKCI UL. STAROWIEJSKA 14/7 81-356 GDYNIA NIP 953-190-51-29 BIURO: AL. GRUNWALDZKA 211 80-266 GDANSK TELEFON/FAX 5876330-31 E-MAIL a@biernat.net.pl		PROJEKTANT ARCH. M. BIERNAT PO/KK/031/03 LIS 2007	SPRAWDZAJĄCY ARCH. M. BERNATEK PO/KK/030/03 LIS 2007	
		OPRACOWANIE STEFAN KOŁODZIEJCZYK	OPRACOWANIE ELŻBIETA SAWONIEWICZ	
STAN PB/W	SKALA 1 : 100	SYMBOL 002-46	NR RYS./ARK. AC02	REWIZJA 0