


PRZEKROJ I RZUT

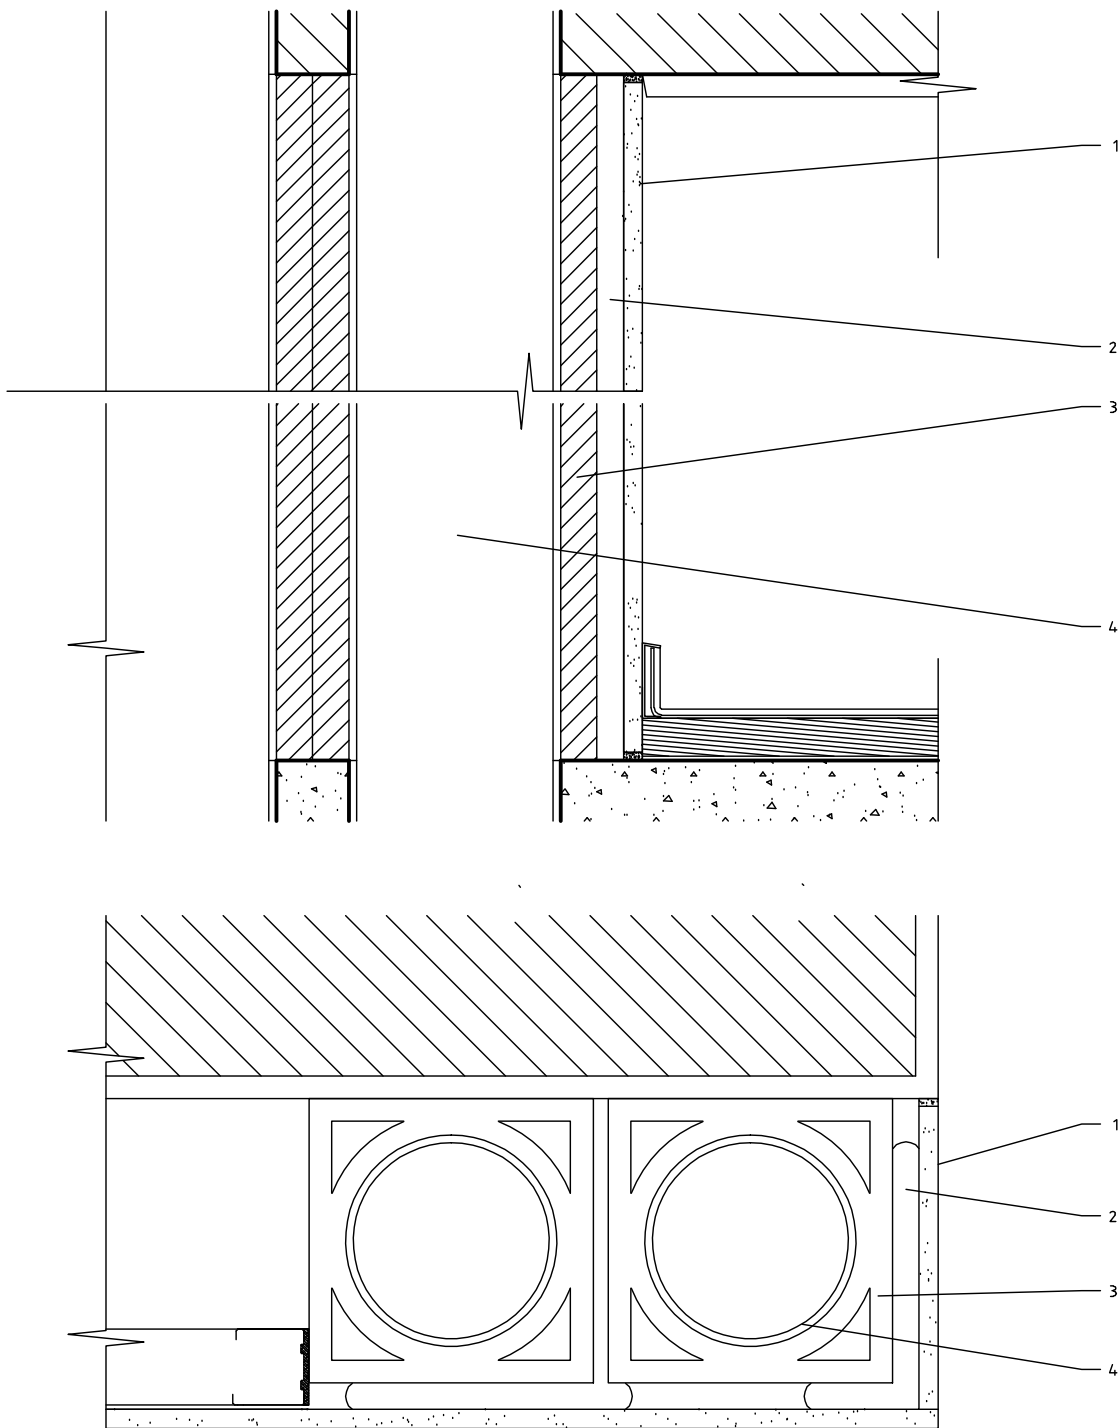

OZNACZENIA:

1. PLYTA GIPSOWO-KARTONOWA O GRUBOSCII 12,5 mm  
2. ZAPRAWA KLEJACA  
3. PUSTAK / KSZTAŁTKA CERAMICZNA PRZEWODU PIONOWEGO WENTYLACJI GRAWITACYJNEJ  
4. RURA SPIRO (WG PROJ. WENTYLACJI)

A. ZASADNICZY UKŁAD PRZEGRODY WG RYSUNKU AB

UWAGI OGÓLNE

01	12-2007	-	EDYCJA PODSTAWOWA
1	2	3	4
REW.	DATA	WPROWADZIL	OPIS

NAZWA I ADRES OBIEKTU BUD.		PRZEDSZKOLE SAMORZĄDOWE NR 24 UL. KORCZAKA 22		
NR EWID. DZIALEK		656/35		
TYTUŁ (NAZWA RYS.)		SCIANA TYPU LEKKIEGO – OBUDOWA KOMINA		
BRANŻA		ARCHITEKTURA		
FAZA		PROJEKT WYKONAWCZY		
BIERNAT ARCHITEKCI UL. STAROWIEJSKA 14/7 81-356 GDYNIA NIP 953-190-51-29  BIURO: AL. GRUNWALDZKA 211 80-266 GDANSK TELEFON/FAX 05876030-31 E-MAIL a@biernat.net.pl		PROJEKTANT ARCH. M. BIERNAT PO/KK/031/03 GRU 2007		SPRAWDZAJĄCY ARCH. M. BERNATEK PO/KK/030/03 GRU 2007
		OPRACOWANIE STEFAN KOŁODZIEJCZYK		OPRACOWANIE ELŻBIETA SAWONIEWICZ
STAN PB/PW	SKALA 1 : 5	SYMBOL 002-46	NR RYS./ARK. <b>AE11</b>	REWIZJA 0