


PRZEKROJ

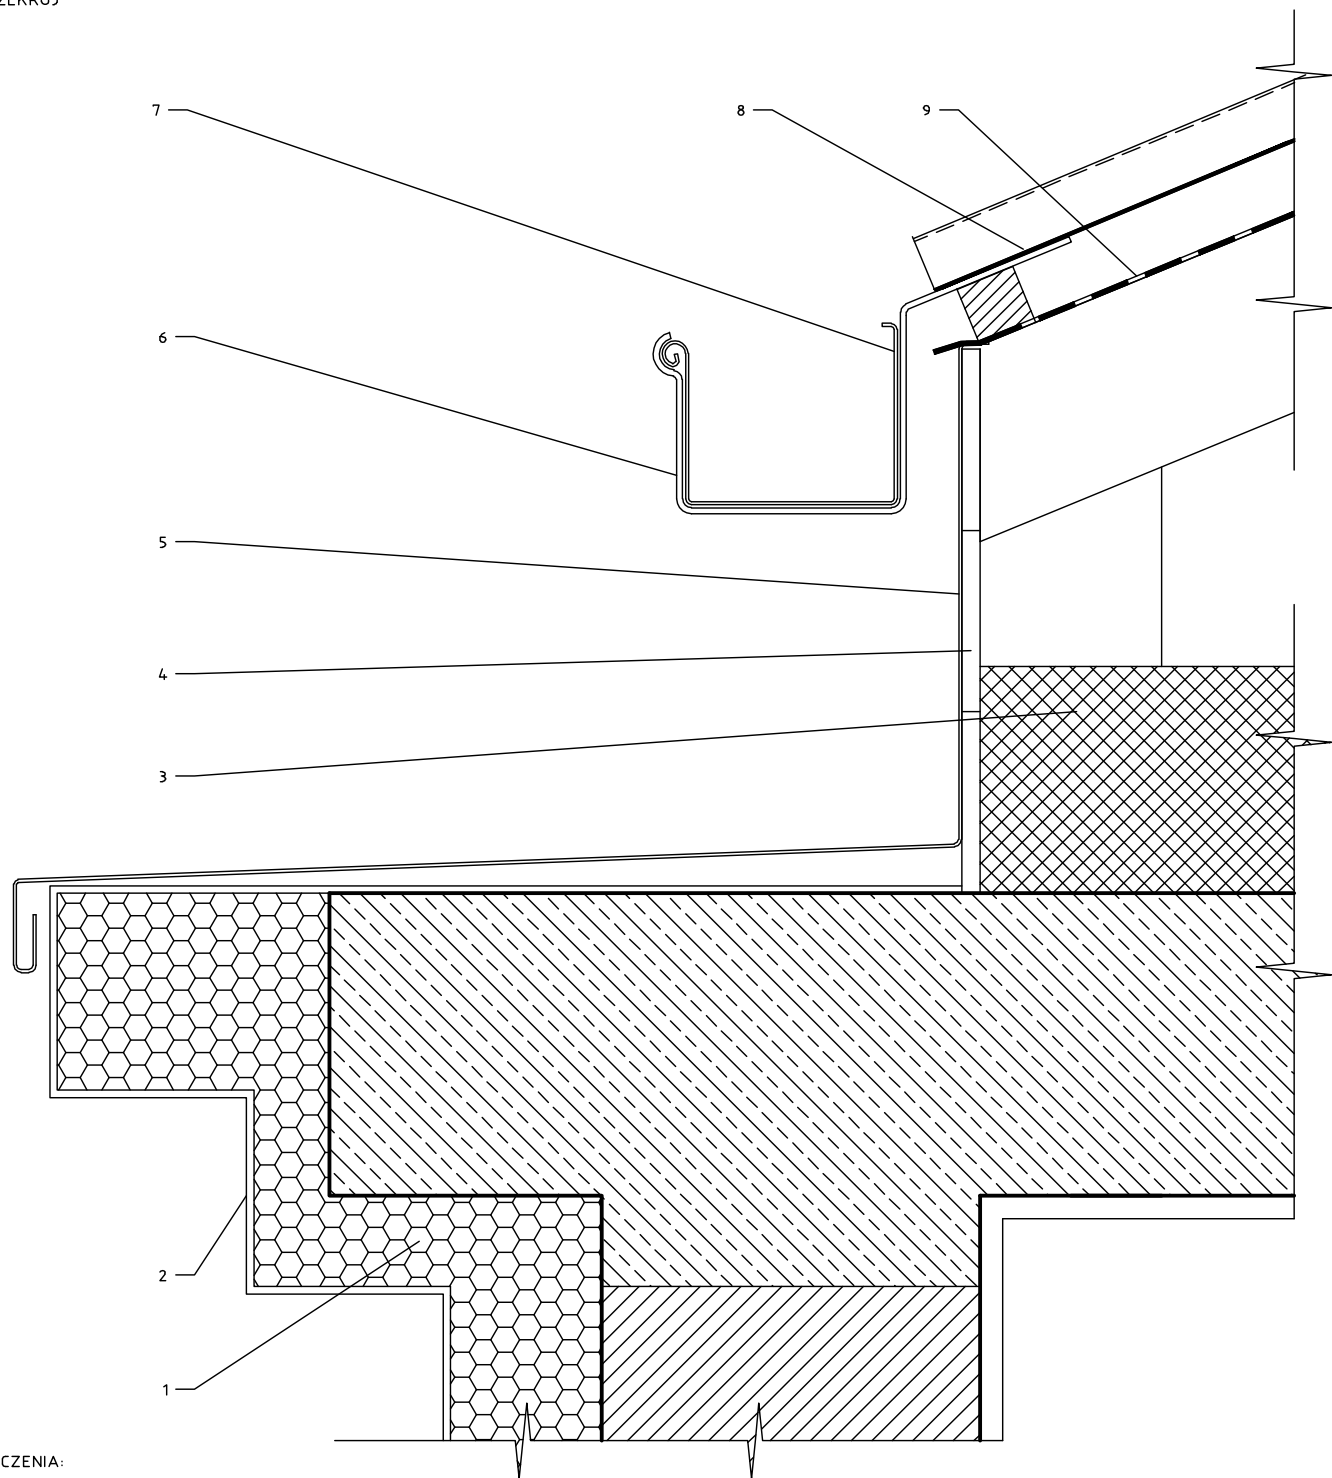

OZNACZENIA:

- 1. STYROPIAN FS-15, GR. 13cm, 10cm, 6cm, 5cm,
- 2. TYNK MINERALNY GR. 3mm NA PODKLADZIE TYNKARSKIM I ZAPRAWIE ZBROJONA SIATKA Z WŁOKNA SZKLANEGO
- 3. WELNA MINERALNA 15cm
- 4. DESKI 12x120mm
- 5. OPIERZENIE RYNNY Z BLACHY POWLEKANEJ
- 6. HAK RYNNOWY KOLOR
- 7. RYNNNA Z BLACHY POWLEKANEJ
- 8. BLACHODACHOWKA
- 9. FOLIA PE

A. ZASADNICZY UKŁAD PRZEGRODY WG RYSUNKU AB

UWAGI OGOLNE

01	12-2007	-	EDYCJA PODSTAWOWA
1	2	3	4
REW.	DATA	WPROWADZIL	OPIS

NAZWA I ADRES OBIEKTU BUD.		PRZEDSZKOLE SAMORZADOWE NR 24	
NR EWID. DZIALEK		UL. KORCZAKA 22	
TYTUL (NAZWA RYS.)		656/35	
BRANZA		SCIANA TYPU LEKKIEGO	
FAZA		ARCHITEKTURA	
		PROJEKT WYKONAWCZY	
BIERNAT ARCHITEKCI UL. STAROWIEJSKA 14/7 81-356 GDYNIA NIP 953-190-51-29		PROJEKTANT	SPRAWDZAJACY
		ARCH. M. BIERNAT PO/KK/031/03 GRU 2007	ARCH. M. BERNATEK PO/KK/030/03 GRU 2007
BIURO: AL. GRUNWALDZKA 211 80-266 GDANSK TELEFON/FAX 05876030-31 E-MAIL a@biernat.net.pl		OPRACOWANIE	OPRACOWANIE
		STEFAN KOŁODZIEJCZYK	ELŻBIETA SAWONIEWICZ
STAN	SKALA	SYMBOL	NR RYS./ARK.
PB/PW	1 : 5	002-46	AE13
			0