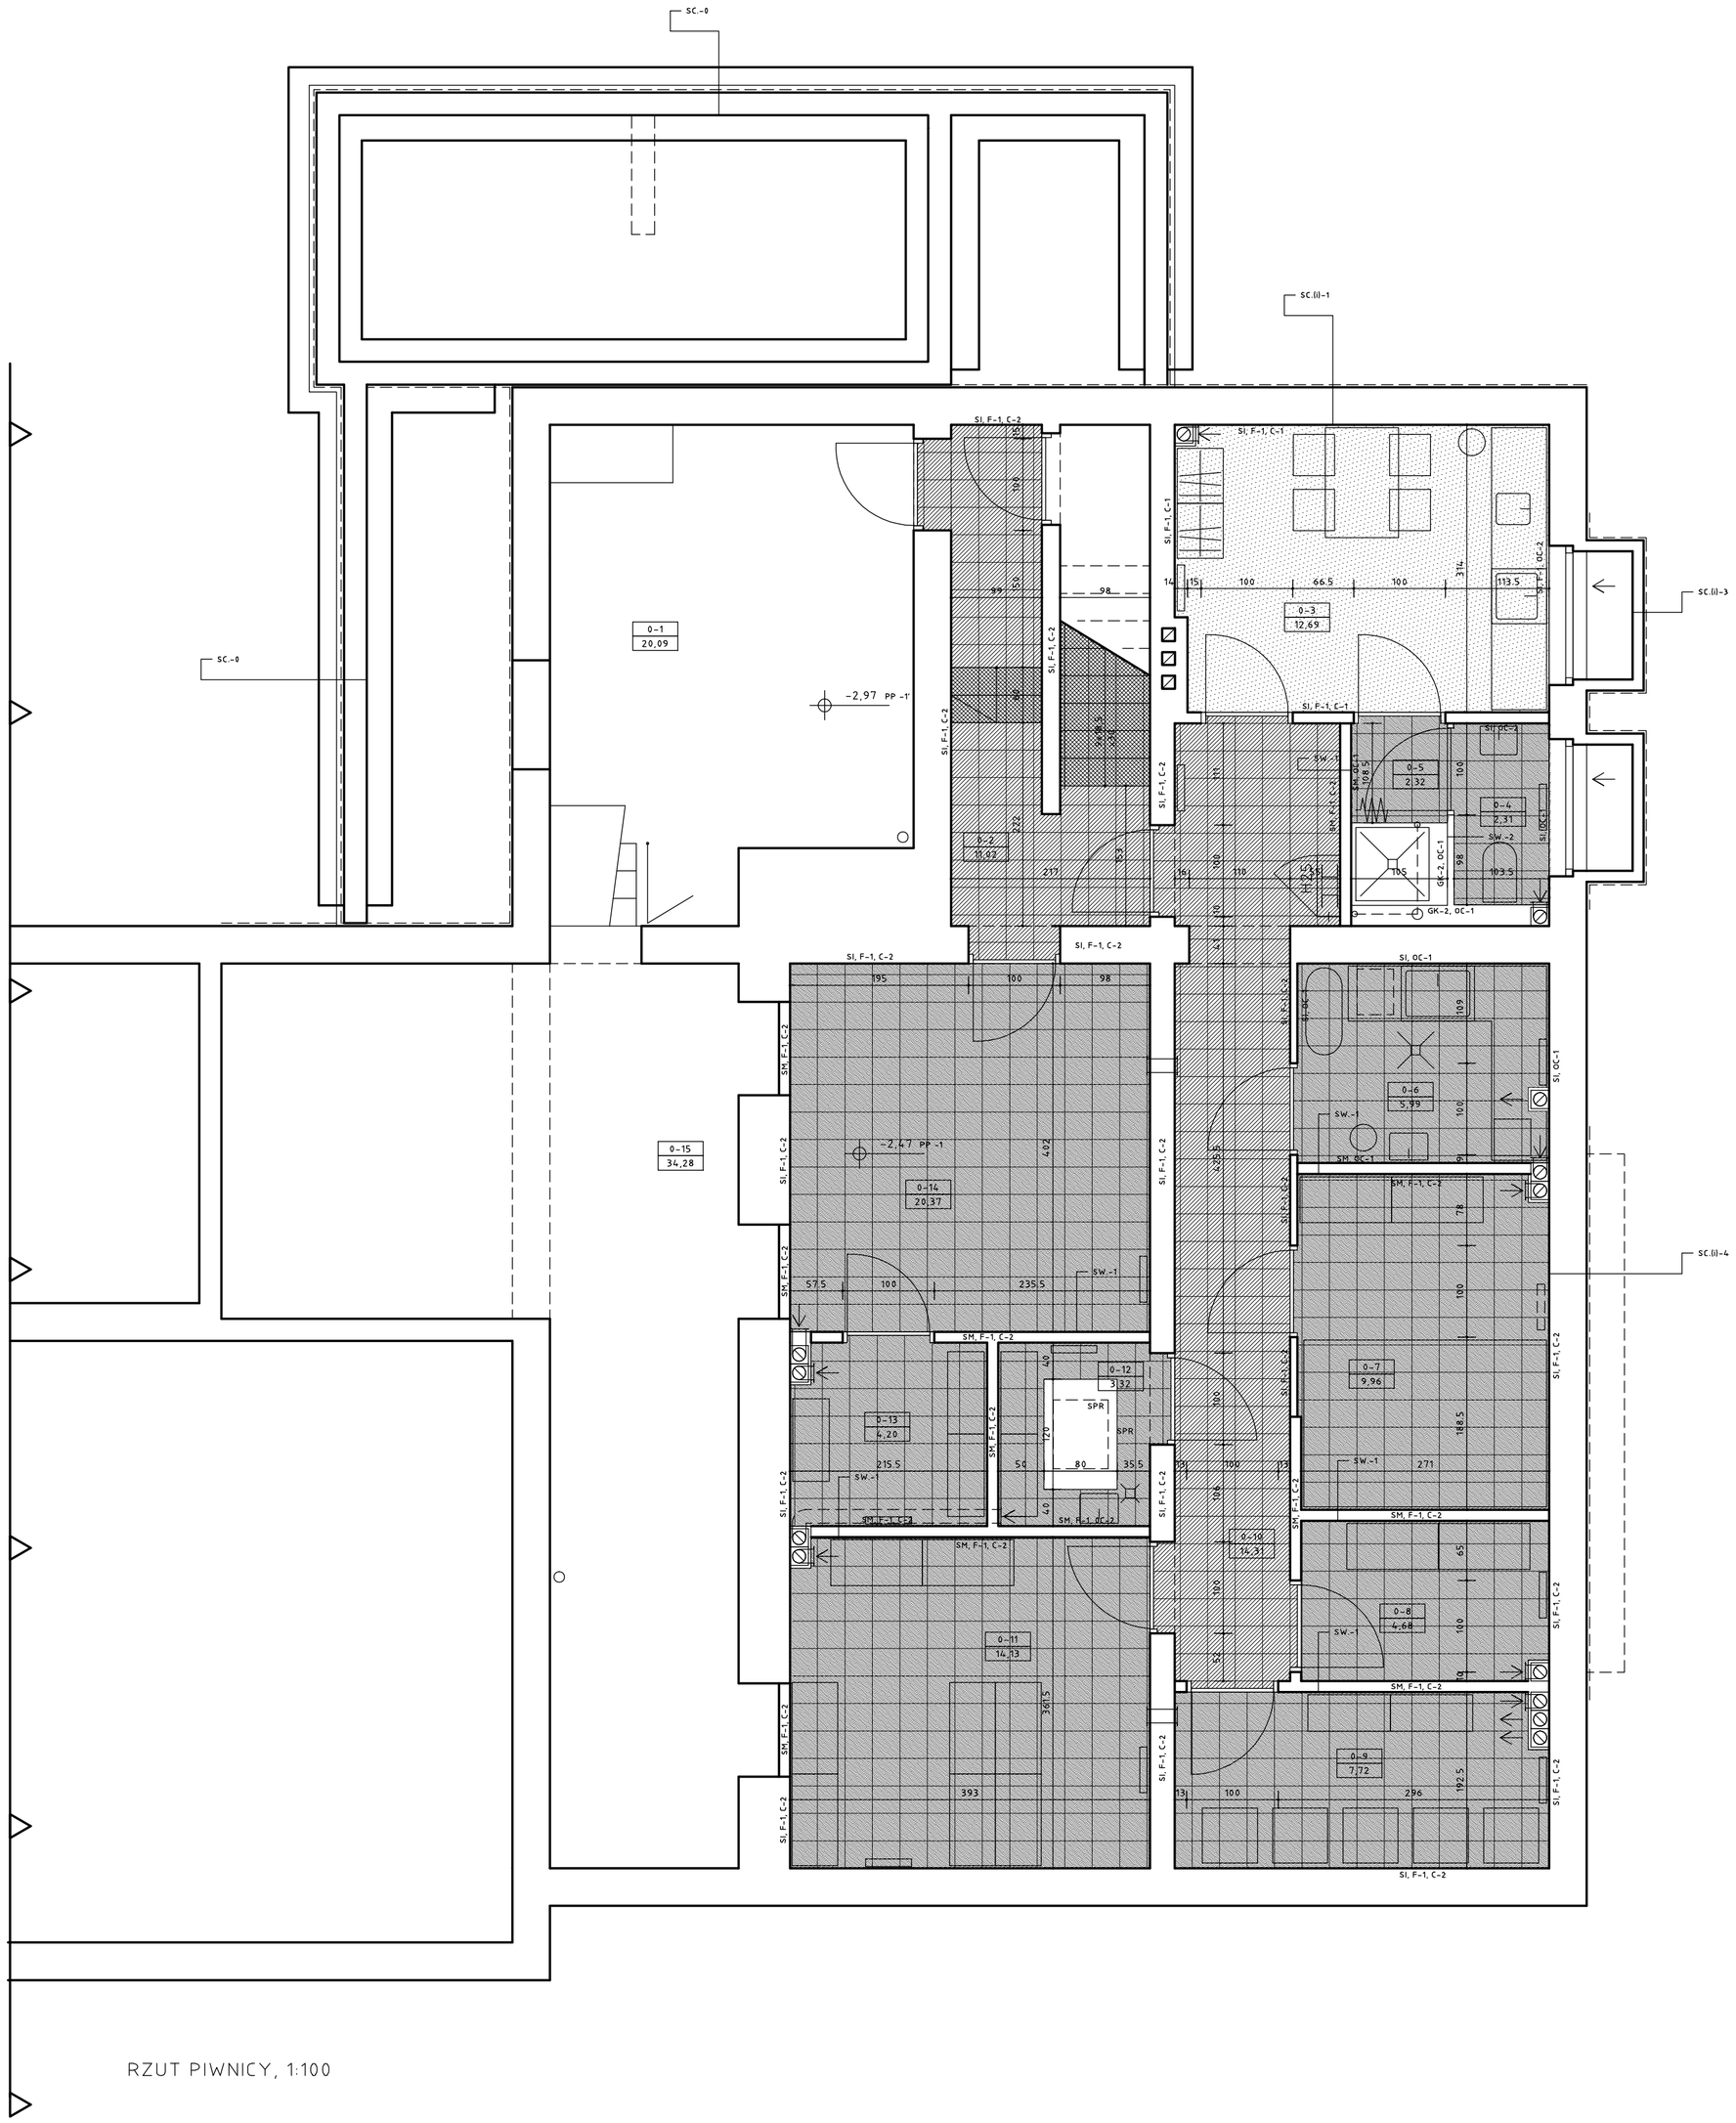

RZUT PIWNICY, 1:100

SI - SCIANA ISTNIEJACA W PROJ. POWLOKACH MALARSKICH OZN. F-1
SM - SCIANY PROJEKTOWANE MUROWANE, TYNK GIPSOWY Z GLADZIA 1,5cm, POWLOKA MALARSKA OZN. F-1
GK-1 - SCIANY PROJEKTOWANE TYPU LEKKIEGO Z PLYT GKB NA PROFILACH STALOWYCH CW/CU SZEROKOSCI 2x50mm (SZEROKOSC PROFILI, ROZWIAZANIA POLACZEN ZABUDOWY / SCIANKI Z PLYT GIPSOWO-KARTONOWYCH ZE SCIANAMI INNYMI, Z POSADZKA I STROPEM ZGODNIE Z WYMOGAMI SYSTEMU), POWLOKA MALARSKA OZN. F-1
GK-2 - SCIANY PROJEKTOWANE TYPU LEKKIEGO Z PLYT GKBI (WODOODPORNYCH) NA PROFILACH STALOWYCH CW/CU SZEROKOSCI 75-100mm (SZEROKOSC PROFILI, ROZWIAZANIA POLACZEN ZABUDOWY / SCIANKI Z PLYT GIPSOWO-KARTONOWYCH ZE SCIANAMI INNYMI, Z POSADZKA I STROPEM ZGODNIE Z WYMOGAMI SYSTEMU), POWLOKA MALARSKA OZN. F-1 (O ILE RYSUNEK NIE WSKAZUJE WYKONCZENIA INNEGO - DOT. OKLADZIN CERAM.)
SA - SCIANKA SANITARNA Z PLYT DEKORACYJNYCH LAMINOWANYCH (HPL), GR. 1,2mm, KOLOR NIEBIESKI.
F-1 - POWLOKA MALARSKA EMULSYJNA 2x NA ZAGRUNTOWANYM PODLOZU, KOLOR BIALY.
F-2 - POWLOKA MALARSKA EMULSYJNA 2 X NA ZAGRUNTOWANYM PODLOZU, KOLOR W NAWIAZANIU DO KOLORU ISTNIEJACEGO
C-1 - COKOL Z LISTEW PVC WYKONCZONYCH WYKLADZINA JAK PODLOGA
C-2 - COKOL Z PLYTY GRESOWEJ COKOLOWEJ WYS. 10cm, W KOLORZE JAK POSADZKA, OBWODOWO NA WSZYSTKICH SCIANACH.
C-3 - LISTWA PODLOGOWA DREWNIANA (ANALOGICZNA DO ISTNIEJACEJ W POMIESZCZENIU)
OC-1 - OKLADZINA SCIENNA Z PLYT GRESOWYCH 0,5cm NA ZAPRAWIE KLEJOWEJ 0,5cm. PLYTKI W ROZMIARZE 15x15cm, KOLOR WG LEGENDY, Z WYKONCZENIEM POLEROWANYM, FUGA W KOLORZE JASNYM SZARYM, SZER. 2-3mm. OKLADZINA DO WYS. +2,05 PONAD POZ. POSADZKI (TZN. DO WYSOKOSCI GORNEJ CZESCI OSCIEZY I/LUB LISTEW MASKUJACYCH OSCIEZNIC)
OC-2 - OKLADZINA SCIENNA Z PLYT GRESOWYCH 0,5cm NA ZAPRAWIE KLEJOWEJ 0,5cm. PLYTKI W ROZMIARZE 15X15cm, KOLOR WG LEGENDY, Z WYKONCZENIEM POLEROWANYM, FUGA W KOLORZE JASNYM SZARYM, SZER. 2-3mm. OKLADZINA W OBREBIE UMYWALEK DO WYS. +0,6 m PONAD WYSOKOSC BLATU
L-PROG - LISTWA PROGOWA STALOWA KATOWA, 100x100, WTOPIONA W POSADZKE I MOCOWANA DYBLAMI DO CZESCI KONSTR. POSADZKI W POM. OZN. 'A'

UWAGA:
A. LISTWY PROGOWE ALU., Z WIERZCHU PLASKIE - NA STYKU POSADZEK GRESOWYCH I WYKONCZONYCH WYKLADZINA DYWANOWA LUB DREWNIANYCH ISTNIEJACYCH (W OTWORACH DRZWIOWYCH)
B. W MIEJSCACH LACZENIA SCIANKI DZIALOWEJ TYPU LEKKIEGO LUB OKLADZINY Z PLYT GK Z SUFITEM (SPODEM STROPU) STSOSOWAC PRZEKLADKI TLUMIACE.
C. ROBOTY NAPRAWCZE POSADZEK ISTN. W POMIESZCZENIACH ISTNIEJACYCH W CZESCI BUDYNKU OBJETEJ PRZEBUDOWA PRZEPROWADZIC Z UZYCIEM MATERIALOW IDENTYCZNYCH DO ISTNIEJACYCH.
D. PROJEKTOWANE ELEMENTY INSTALACJI WOD.-KAN, I CO O SREDNICACH PON. Ø160mm I WYKAZANE W PROJEKCIE WOD.-KAN I CO (JAK PIONY I POZIOMY POD STROPAMI) OBUDOWAC PLYTA GK (PRZEGRODA TYPU JAK SW.-3.2)

TAB. C OZNCZENIA SZCZEGOLOWE

1. SYSTEMY, TYPY I OZNACZENIA, WYMIARY I ROZMIESZCZNIE PRZEWODOW, KANALOW, URZADZEN TECHNOL. I INSTAL. WG PROJEKTOW POSZCZEGOLNYCH BRANZ. (DOT. W SZCZEGOLNOSCI POM., W KTORYCH TE SYSTEMY I URZADZENIA NIE ZOSTALY OKRESL. NA RYS. ARCHIT.)
2. LOKALIZACJE I WIELKOSC OTWOROW DLA PRZEJSC INSTALACJI ROZPATRYWAC Z DOKUMENTACJA POSZCZ. BRANZ. OTWOROWANIA PRZEGROD PON. Ø110mm (0.01m2) WYKONAC NA BUDOWIE W CZASIE PROWADZENIA ROBOT INSTALACYJNYCH.
3. OZNACZENIA ELEMENTOW WG LEGENDY.
4. ROZWIAZANIA PRZEGROD WG ZESTAWIENIA W CZESCI OPISOWEJ I OPISU RYSUNKU I/LUB ODPOWIEDNICH RYS. DETALI.
6. DRZWI, OKNA, BRAMY I INNE WYPELNIENIA OTWOROW WG ODPOWIEDNICH RYS. ZESTAWCZYCH PROJ. WYKONAWCZEGO.
8. ELEMENTY NIE OPISANE NA RYSUNKU - WG CZESCI OPISOWEJ PROJKETU.
9. WSZELKIE ZMIANY WYMAGAJA UZGODNIENIA Z AUTOREM PROJEKTU.

TAB. D UWAGI OGOLNE

POSADZKA Z PLYT GRESOWYCH GR. 0,7cm NA ZAPRAWIE KLEJOWEJ 0,7-1,0cm. PLYTY W ROZMIARZE 30x30cm, KOLOR CIEMNY SZARY Z WYKONCZENIEM SATYNOWYM, FUGA W KOLORZE PLYT, SZER. 3-4mm

POSADZKA Z PLYT GRESOWYCH GR. 0,7cm NA ZAPRAWIE KLEJOWEJ 0,7-1,0cm. PLYTY W ROZMIARZE 30x30cm, KOLOR JASNY SZARY Z WYKONCZENIEM SATYNOWYM, FUGA W KOLORZE PLYT, SZER. 3-4mm

POSADZKA Z PLYT GRES. GR. 1cm, SCHODOWYCH TYPU 'ANTI-SLIP', NA ZAPR. KLEJOWEJ 1cm. PLYTY W ROZMIARZE 30x30cm, KOLOR CIEMNYY SZARY Z WYKONCZENIEM MATOWYM, FUGA W KOLORZE PLYT, SZER. 3-4mm

WYKLADZINA DYWANOWA, GR. 6mm (WYS. WLOKIEN 4mm), KOLOROWA

POSADZKI ISTNIEJACE PARKIETOWE - BEZ ZMIAN, W CZESCI BUDYNKU OBJETEJ PROJEKTEM

POSADZKI ISTNIEJACE (NAPRAWY, ODTWORZENIA I UZUPELNIENIA W ZWIAZKU Z PRZEBUDOWA)

POSADZKI ISTNIEJACE INNE - BEZ ZMIAN

RURY KAN. SANITARNEJ

RS RURY KAN. DESZCZOWEJ

KRATKA SCIEKOWA PODLOG. Z SYFONEM

ZAWOR CZERPALNY

HYDRANT 25 (SZAFKA WNEKOWA)

SG SZAFKA ZE SRODKIEM GASNICZYM

PRZEWODY WENT. GRAWIT.

R ROZDZIELNICE EL. Z OZNACZENIEM

N W KRATKI I ANEMOSTATY ZESP. NAWIEWU (N) I WYCIAGU (W)

PRZEWODY (PIONY) WENTYLACJI MECH.

RYS. D SYMBOLE NA RYSUNKU

0 0,5 1 2m

PPP=CA 47,90m NPM

NAZWA I ADRES OBIEKTU BUD. NR EWID. DZIALEK	PRZEDSZKOLE SAMORZADOWE NR 24 UL. KORCZAKA 22 656/35		
TYTUL (NAZWA RYS.) BRANZA FAZA	POSADZKI - WYKONCZENIA - POZIOM PIWNICY (PP -1) ARCHITEKTURA PROJEKT WYKONAWCZY		
BIERNAT ARCHITEKCI UL. STAROWIEJSKA 14/7 81-356 GDYNIA NIP 953-190-51-29 BIURO: AL. GRUNWALDZKA 211 80-266 GDANSK TELEFON/FAX 058760030-31 E-MAIL a@biernat.net.pl	PROJEKTANT ARCH. M. BIERNAT PO/KK/031/03 LIS 2007	SPRAWDZAJACY ARCH. M. BERNATEK PO/KK/030/03 LIS 2007	
	OPRACOWANIE STEFAN KOLODZIEJCZYK	OPRACOWANIE ELZBIETA SAWONIEWICZ	

STAN	SKALA	SYMBOL	NR RYS./ARK.	REWIZJA
PB/PW	1 : 50	002-46	AF01	0