


schemat instalacji elektrycznej oddymiania i usuwania ciepła na klatce schodowej

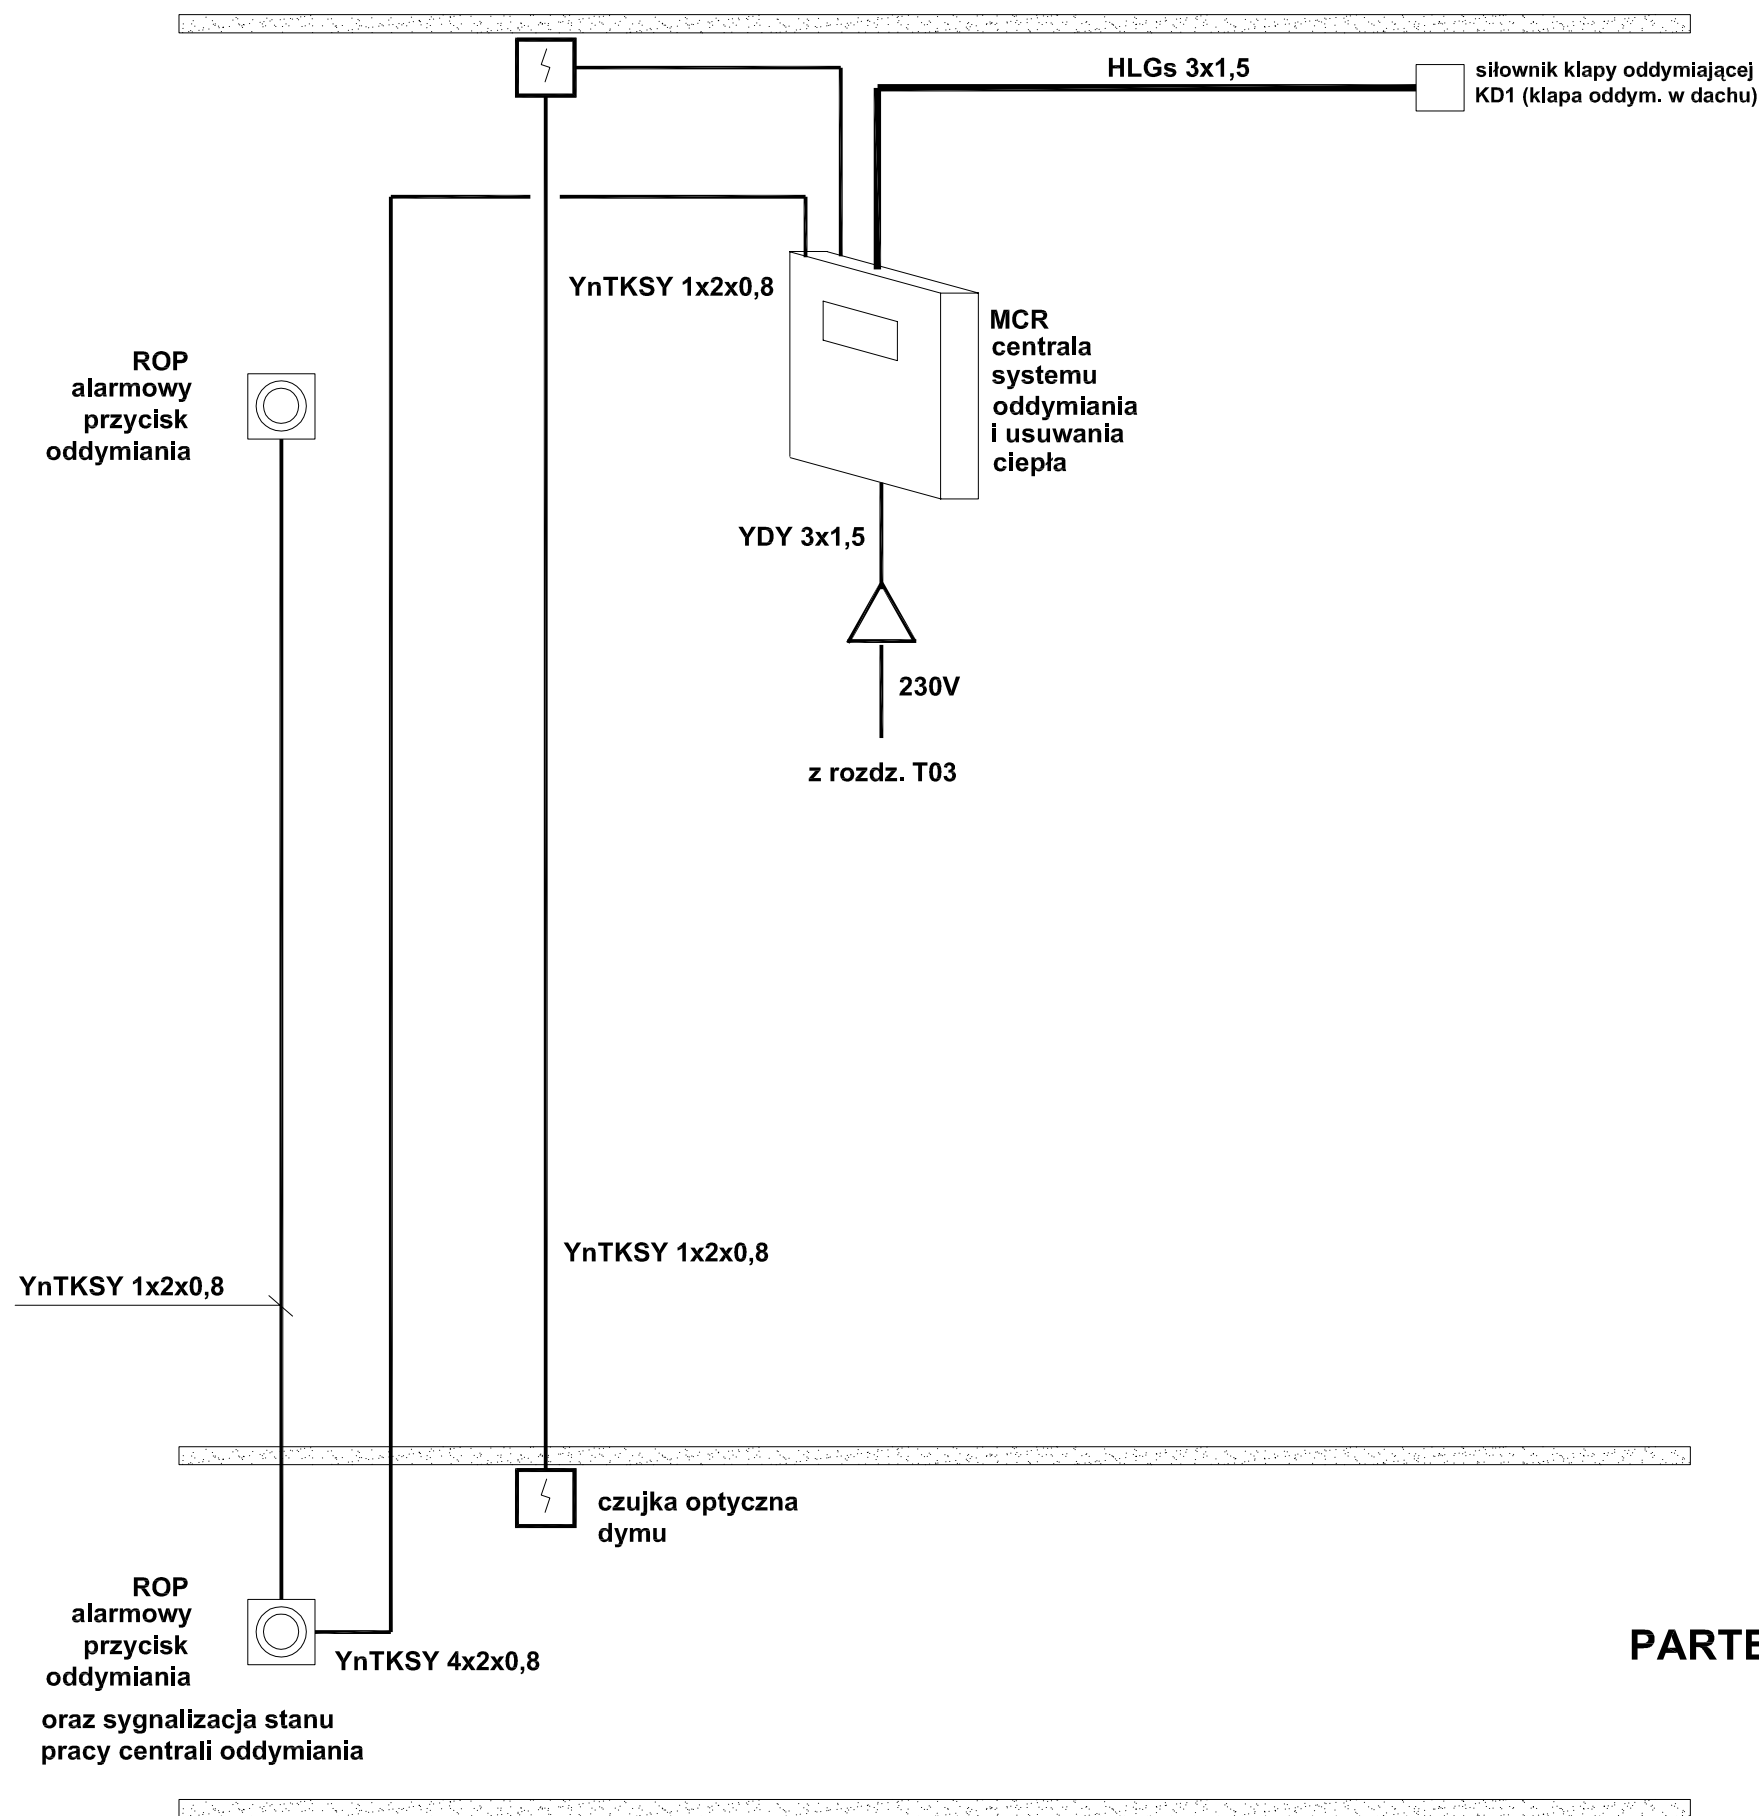

| | | | | |
|---|------------|--|---|--------------|
| NAZWA I ADRES OBIEKTU BUD. | | PRZEDSZKOLE SAMORZĄDOWE NR 24 UL. KORCZAKA 22 | | |
| NR EWID. DZIAŁEK | | 656/35 | | |
| TYTUŁ (NAZWA RYS.) | | SCHEMAT STRUKTURALNY INST. ZASIL. I STEROWANIA KŁAP DYMOW. | | |
| BRANZA | | ELEKTRYCZNA | | |
| FAZA | | PROJEKT WYKONAWCZY | | |
| BIERNAT ARCHITEKCI UL. STAROWIEJSKA 14/7 81-356 GDYNIA NIP 953-190-51-29 BIURO: AL. GRUNWALDZKA 211 80-266 GDANSK TELEFON/FAX 05876030-31 E-MAIL a@biernat.net.pl | | PROJEKTANT Zbigniew Szymański 2063/Gd/85 LIS 2007 | SPRAWDZAJĄCY Jacek Andrzejczak 62/Gd/2002 LIS 2007 | |
| | | OPRACOWANIE Marek Florianowicz | OPRACOWANIE | |
| STAN PB | SKALA - | SYMBOL 002-46 | NR RYS./ARK. E-03 | REWIZJA 0 |