Symbol rozdzielnicy	T03

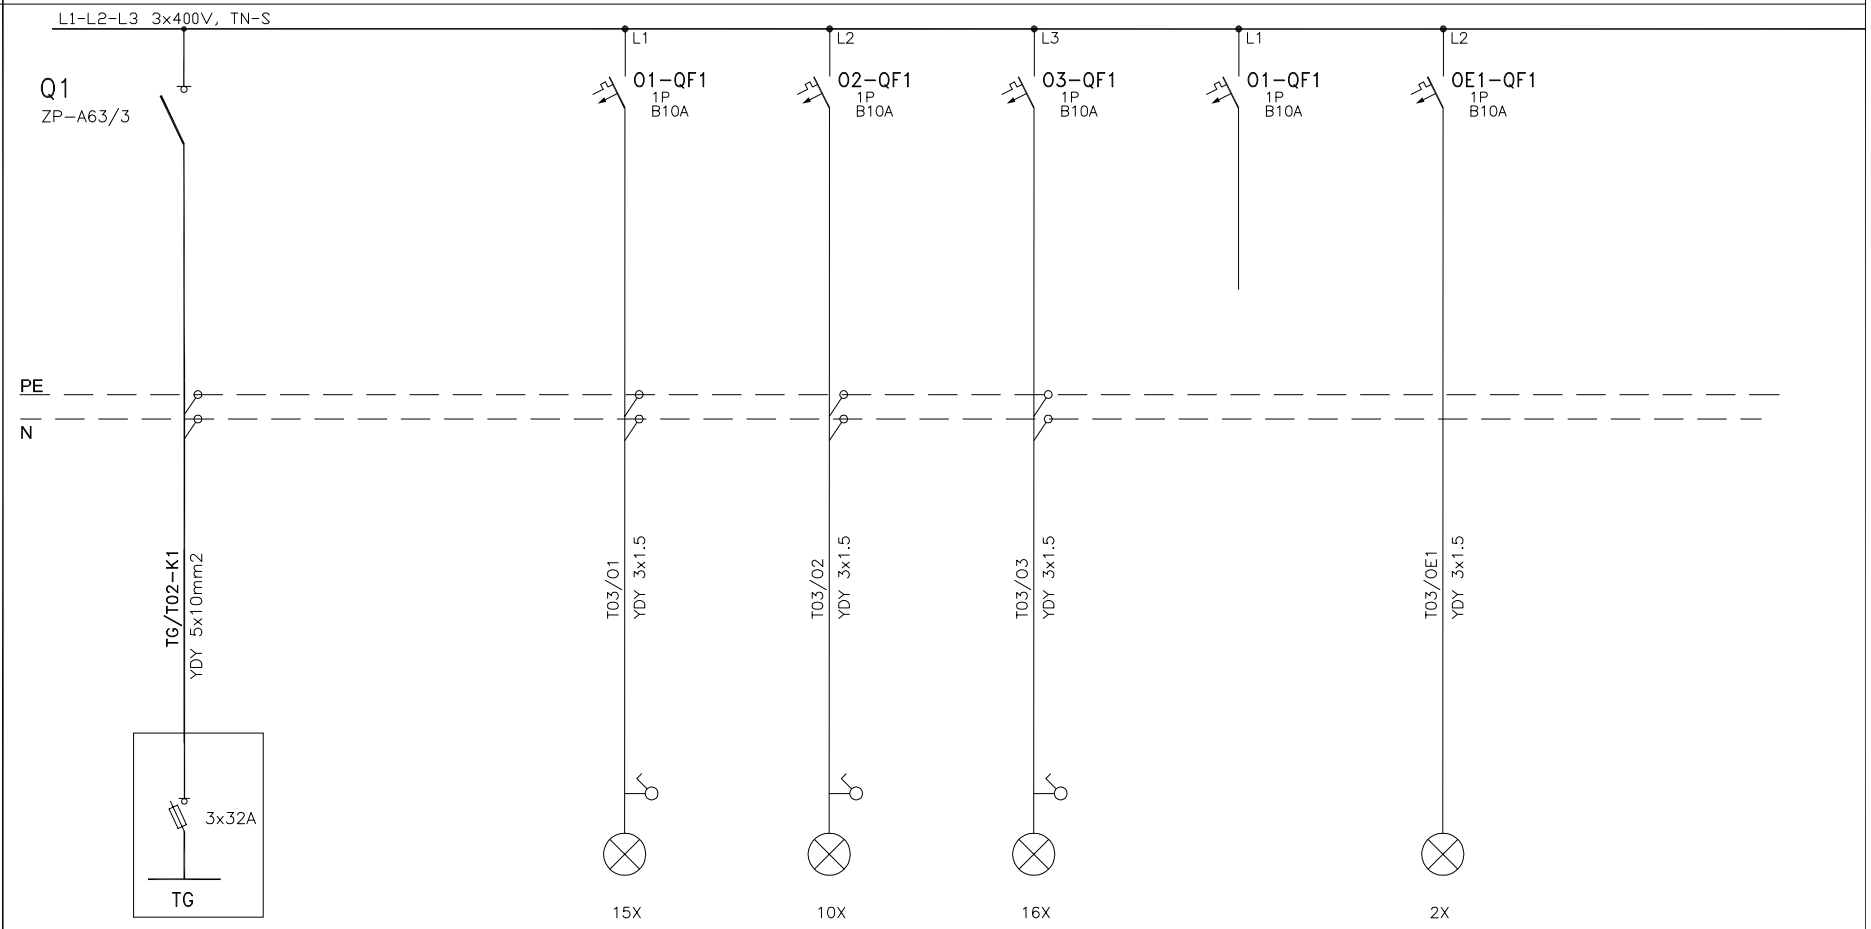

APARATY W TORZE GLOWNYM

NUMER OBWODU	TG/T03		T03/01	T03/02	T03/03		T03/OE1	
MOC ZAINST. 3-FAZOWA [W]								
MOC ZAINSTALOWANA 1-FAZ. [W]			1100	650	1150			
NAZWA PRZEZNACZENIE OBWODU	ZASILANIE Z ROZDZIELNICY TG		OSWIETLENIE OGÓLNE PIĘTRO	OSWIETLENIE OGÓLNE PIĘTRO	OSWIETLENIE OGÓLNE PIĘTRO	REZERWA	OSWIETLENIE EWAKUACYJNE PIĘTRO	
GRUPA FUNKCJONALNA	TG		01	02	03		OE1	

AUTORZY	Nr uprawnień	podpis
Z. Szymański	2063/Gd/85	
Marek Florianowicz		
SPRAWDZIŁ		
inż. Jacek Andrzejczak	62/Gd/2002	

BUDYNEK PRZEDSZKOLA SAMORZĄDOWEGO nr 24
ul. Korczaka 22 w Gdyni

INSTALACJE ELEKTRYCZNE WEWNĘTRZNE

TABLICA T03 – SCHEMAT GŁÓWNY

REV.	DATA		STRON
		1	3
		DATA 11,2007	NR.RYSUNKU E-09