


RZUT KONSTRUKCJI DACHU

SKALA 1:100

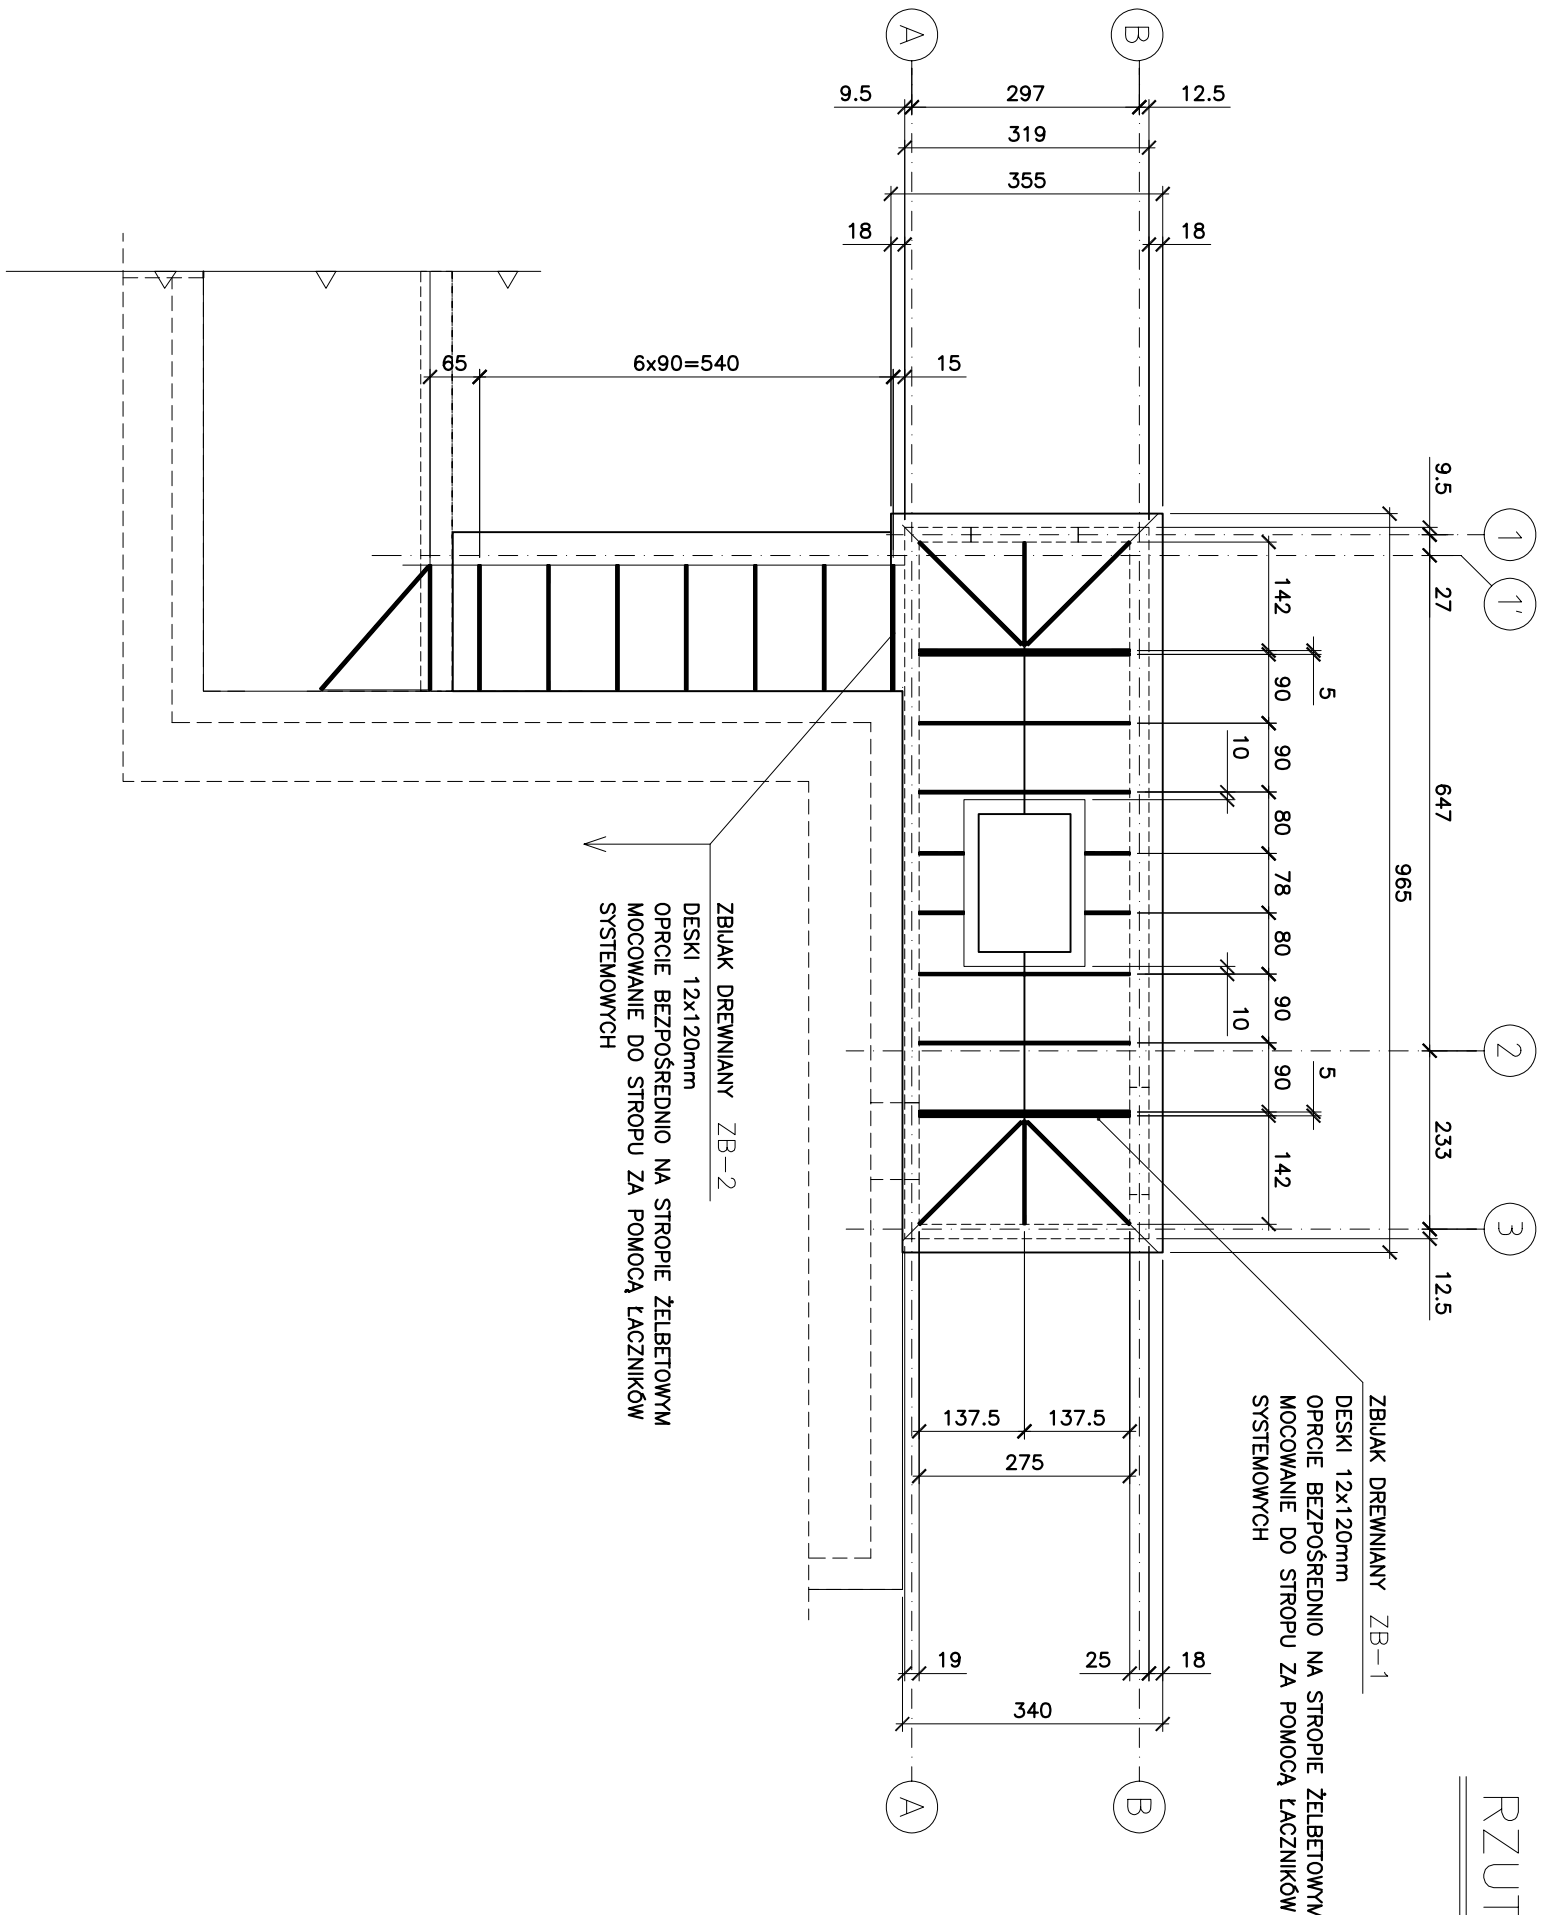

OBIEKT	ROZBUDOWA I PRZEBUDOWA BUDYNKU PRZEDSZKOŁA SAMORZĄDOWEGO W GDYNi, PRZY UL. KORCZAKA 22		
BRANŻA	KONSTRUKCJA	ZAKRES PROJ. WYKONAWCZY	NR PROJEKTU A-83/07
PROJEKTUJĄCY	mgr inż. MARIUSZ ZIENKIEWICZ	upr. bud. 187/80/02	
SPRĄWDZAJĄCY	mgr inż. ARKADIUSZ KLUCZNIK	upr.bud. ABT-II-7131-37/01	
NAZWA RYSUNKU	RZUT KONSTRUKCJI DACHU		
DATA	2007	SKALA 1:100	NR RYS. 83-006