


PRZEKRÓJ MIĘDZY OSIAMI A-B  
SKALA 1:50

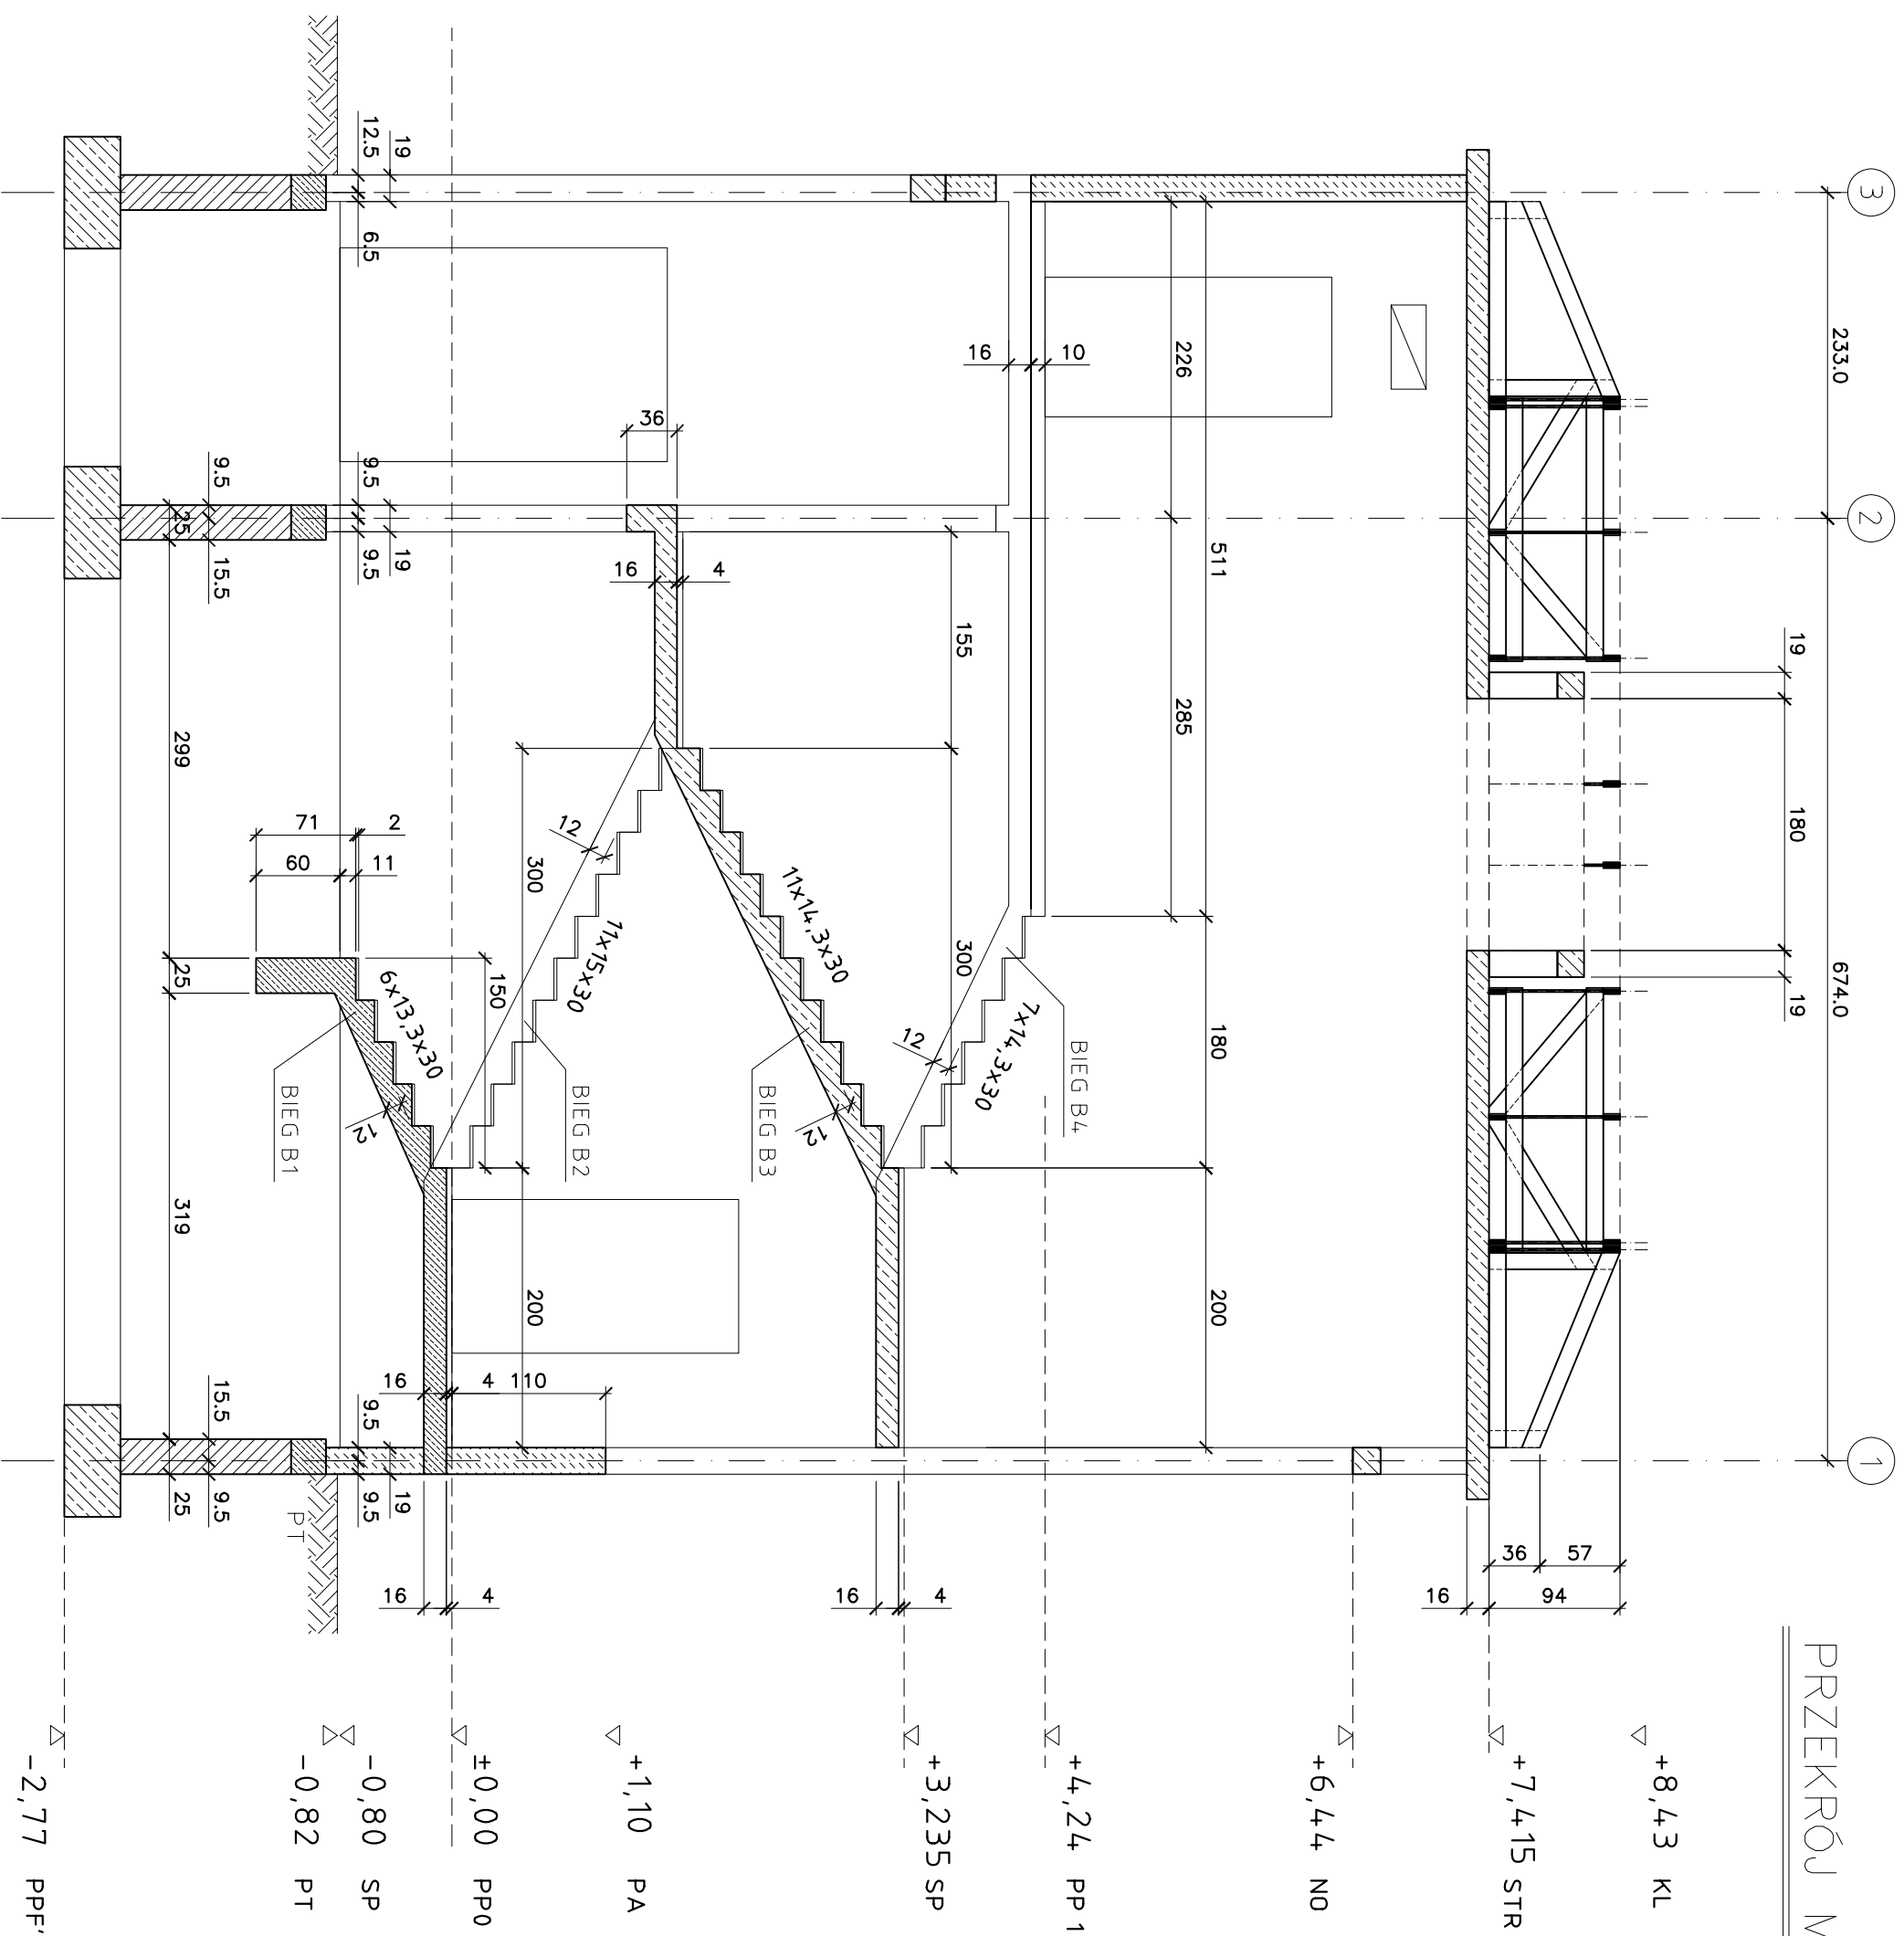

OBJEKT		ROZBUDOWA I PRZEBUDOWA BUDYNKU PRZEDSZKOŁA SAMORZĄDOWEGO W GDYNII, PRZY UL. KORCZAKA 22	
BRANŻA	KONSTRUKCJA	ZAKRES PROJ. WYKONAWCZY	NR PROJEKTU A-83/07
PROJEKTUJĄCY	mgr inż. MARIUSZ ZIEMKIEWICZ		upr. bud. 187/69/02
SPRACOWNIA	mgr inż. ARKADIUSZ KLUCZNIK	upr. bud. ABRT-II-7131-37/01	
NAZWA RYSUŃNIKA	PRZEKROJ MIEDZY OSIAMI A-B		
DATA	2007	SKALA	1:50
		NR RYS.	83-007