
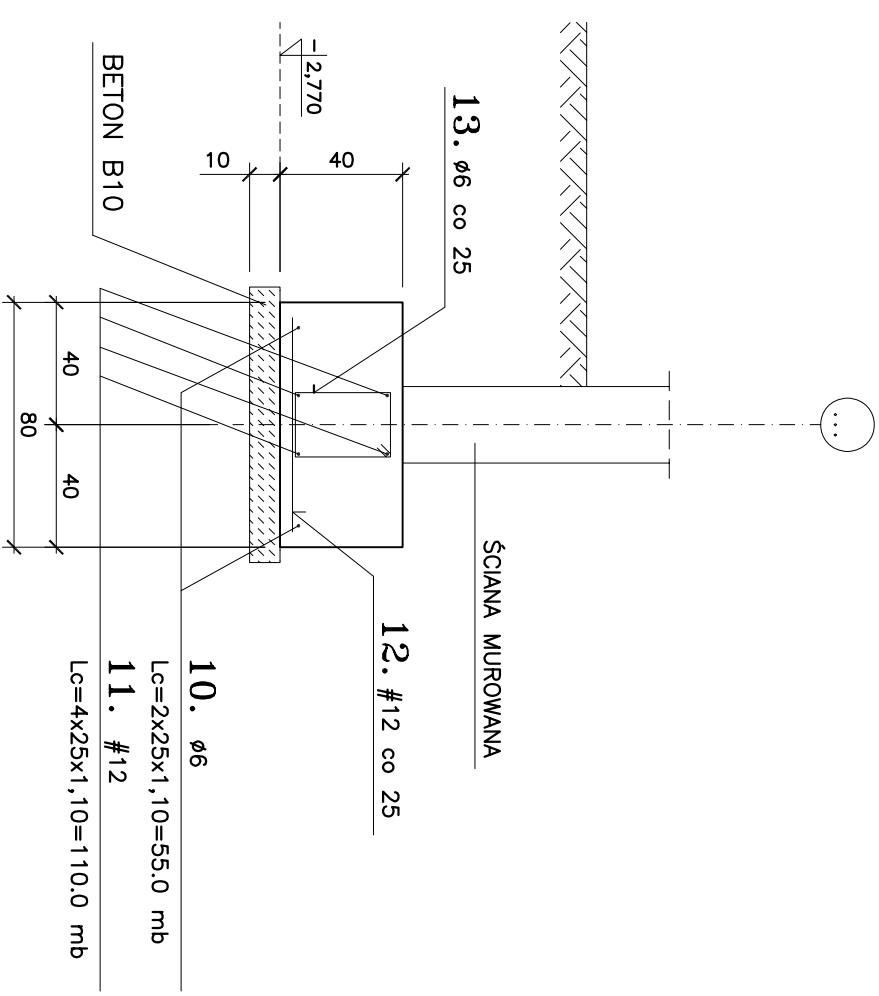


UWAGI:

1. USTUROWANIE WG RYS. NR 83-001
 2. WYKAZ MATERIAŁU NR 011
 3. IZOLACJA WG OPISU TECHNICZNEGO.
 4. PRĘTY PODŁUŻNE ŁĄCZYĆ ZE SOBĄ NA ZAKŁAD RÓWNY 40d.
- ZAKŁADY PRZESUNĄĆ WZGLĘDEM SIEBIE O 60d

 $L_C = \sim 25.0 \text{ mb}$

12. #12, L=70, SZT.100+36=136

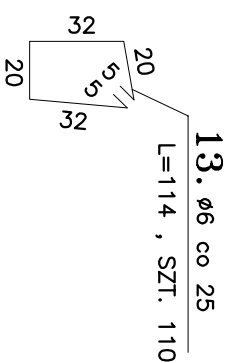

BETON B20, B10
B 500 SP, St3SX-b

OBIEKT	ROZBUDOWA I PRZEBUDOWA BUDYNKU PRZEDSZKOŁA SAMORZĄDOWEGO W GDYNII, PRZY UL. KORCZAKA 22		
BRANŻA	KONSTRUKCJA	ZAKRES PROJ. WYKONAWCZY	NR PROJEKTU A-83/07
PROJEKTUJĄCY	mgr inż. MARIUSZ ZIEMKIEWICZ upr. bud. 187/80/02		
SPRAWDZAJĄCY	mgr inż. ARKADIUSZ KLUCZNIK upr.bud. ABT-II-7131-37/01		
NAZWA RYSTUNKU	ŁAWA FUNDAMENTOWA L-1		
DATA 2007	SKALA 1:25	NR RYS. 83-011	