


# WIENIEC ŻELBETOWY W1

SKALA 1:25


$$L_c \approx 33,0 + 9,5 = 42,50 \text{ mb}$$

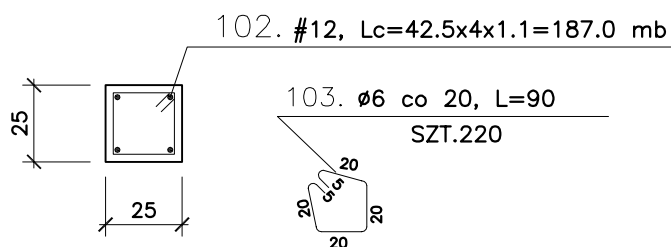

# WIENIEC ŻELBETOWY W2

SKALA 1:25


$$L_c \approx 18,0 \text{ mb}$$

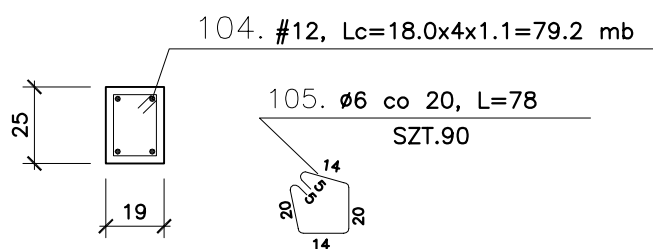

# WIENIEC ŻELBETOWY W3

SKALA 1:25

$$L_c \approx 8,0 \text{ mb}$$

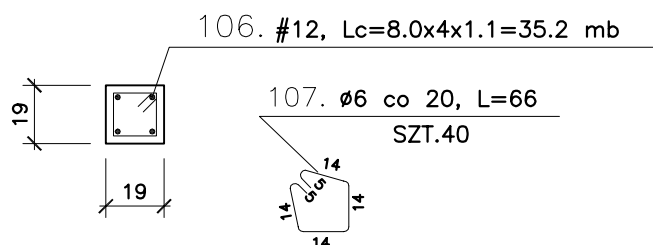

## UWAGI:

1. USYTUOWANIE WG RYS. NR 83-002, 83-003, 83-004.
2. WYKAZ MATERIAŁU NR 013.

OBIEKT	ROZBUDOWA I PRZEBUDOWA BUDYNKU PRZEDSZKOLA SAMORZĄDOWEGO W GDYNI, PRZY UL. KORCZAKA 22		
BRANZA	KONSTRUKCJA	ZAKRES PROJ. WYKONAWCZY	NR PROJEKTU A-83/07
PROJEKTUJĄCY	mgr inż. MARIUSZ ZIENKIEWICZ	upr. bud. 187/GD/02	
SPRAWDZAJĄCY	mgr inż. ARKADIUSZ KLUCZNIK	upr.bud. ABT-II-7131-37/01	
NAZWA RYSUNKU	WIEŃCE ŻELBETOWE W1, W2		
DATA 2007	SKALA 1:25	NR RYS.	83-013