


# NADPROŻE NM-1 , SZT.3

SKALA 1:25


L=130 cm

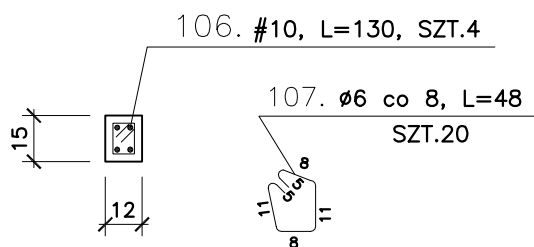

# NADPROŻE NM-2 , SZT.4+2=6

SKALA 1:25


L=180 cm

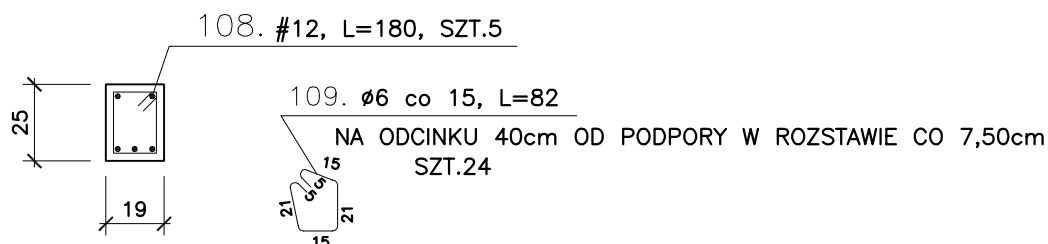

# NADPROŻE NM-3 , SZT.2

SKALA 1:25


L=130 cm

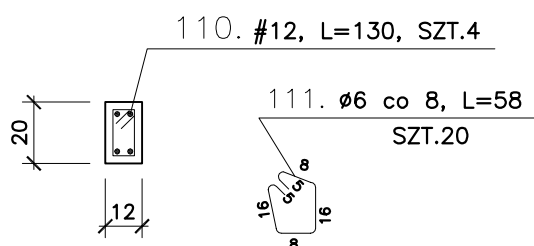

# NADPROŻE NM-4 , SZT.3+1=4

SKALA 1:25

L=180 cm

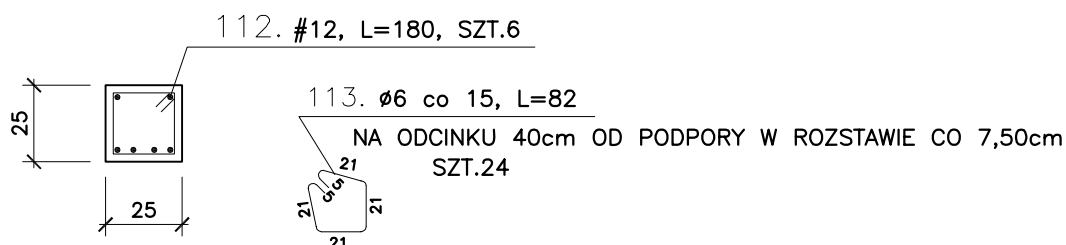

## UWAGI:

1. USYTUOWANIE WG RYS. NR 83-002, 83-003, 83-004.
2. WYKAZ MATERIAŁU NR 014.

OBIEKT	ROZBUDOWA I PRZEBUDOWA BUDYNKU PRZEDSZKOLA SAMORZĄDOWEGO W GDYNI, PRZY UL. KORCZAKA 22		
BRANZA	KONSTRUKCJA	ZAKRES PROJ. WYKONAWCZY	NR PROJEKTU A-83/07
PROJEKTUJĄCY	mgr inż. MARIUSZ ZIENKIEWICZ	upr. bud. 187/GD/02	
SPRAWDZAJĄCY	mgr inż. ARKADIUSZ KLUCZNIK	upr.bud. ABT-II-7131-37/01	
NAZWA RYSUNKU	NADPROŻA ŻELBETOWE NM-...		
DATA 2007	SKALA 1:25	NR RYS. 83-014	