

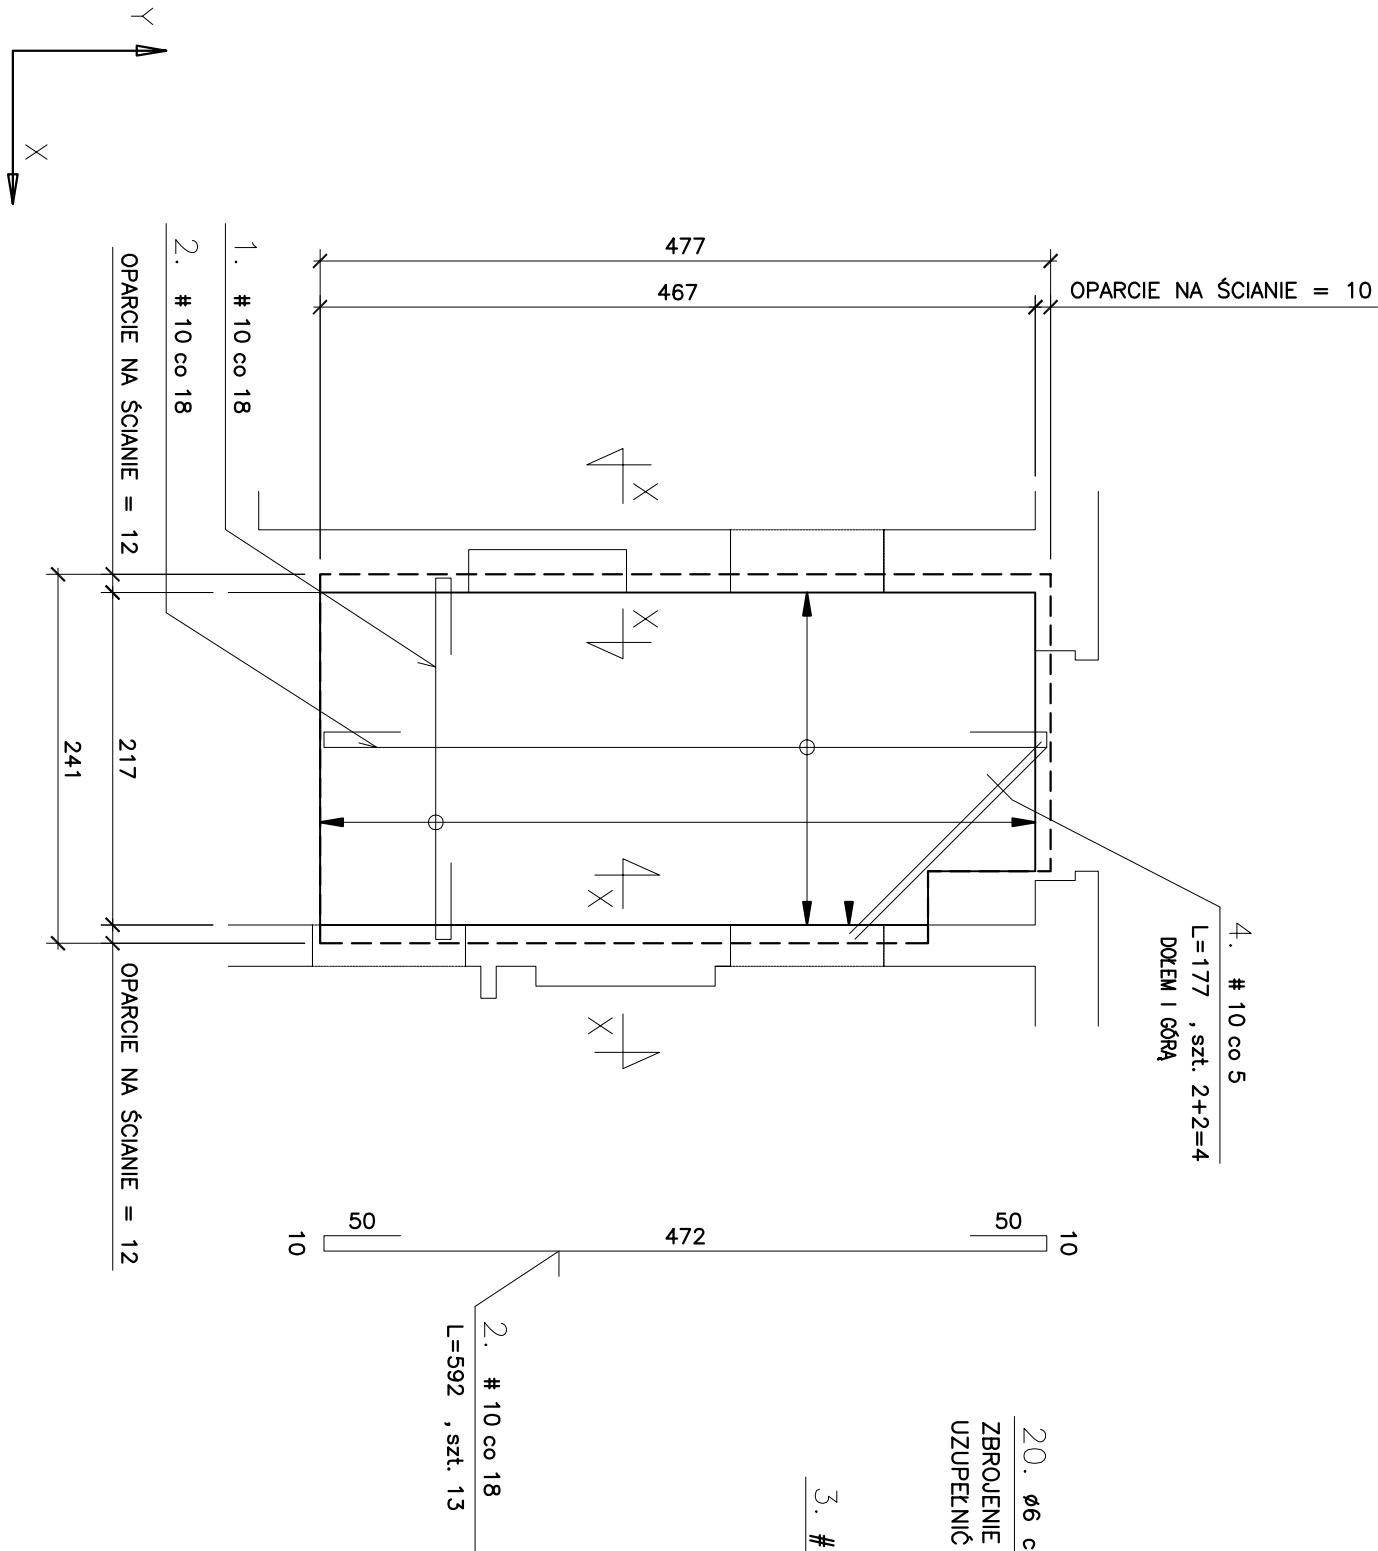


PLYTA GRUBOŚCI 150 mm

PRZĘKRÓJ X-X 1:20

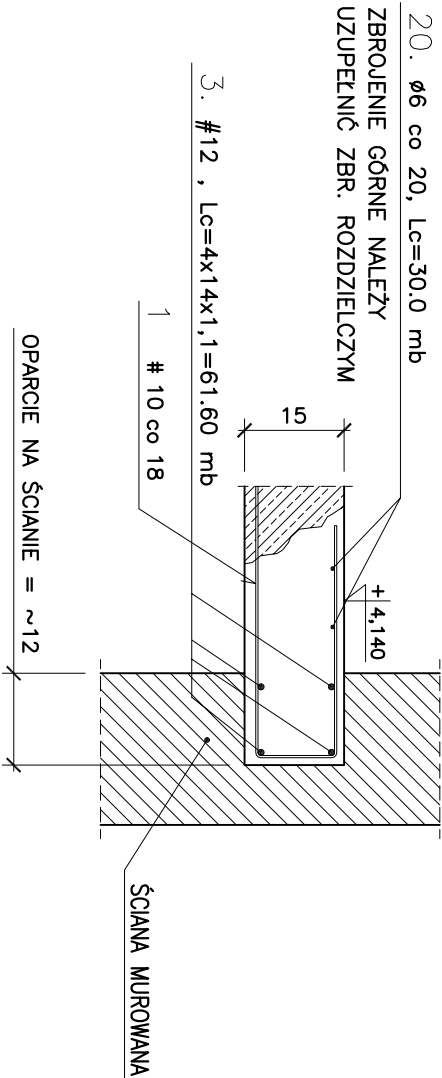

SZCZEGÓŁ UKŁADANIA ZBRÓJENIA

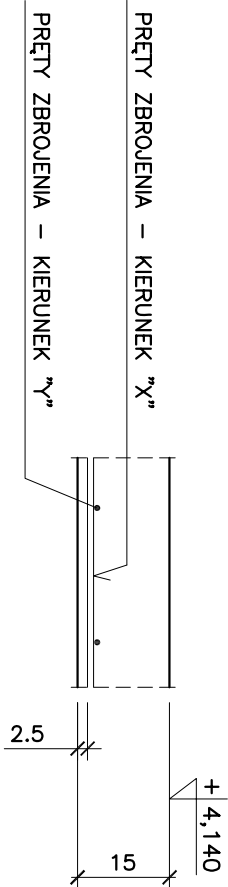

UWAGI:

1. RYSUNEK ZESTAWIENIOWY NR 83-004
2. WYKAZ MATERIAŁU NR 015.
3. OTWORY W STROPIE NALEŻY SPRAWDZIĆ Z AKTUALNYM PROJEKTEM ARCHITEKTONICZNYM.

BETON B25
B 500 SP , St3SX-b

OBIEKT	ROZBUDOWA I PRZEBUDOWA BUDYNKU PRZEDSZKOŁA SAMORZĄDOWEGO W GDYNi, PRZY UL. KORCZAKA 22		
BRANŻA	KONSTRUKCJA	ZAKRES PROJ. WYKONAWCZY	NR PROJEKTU A-83/07
PROJEKTUJĄCY	mgr inż. MARIUSZ ZIENKIEWICZ	upr. bud. 187/80/02	
SPRĄWDZAJĄCY	mgr inż. ARKADIUSZ KLUCZNIK	upr.bud. ABT-II-7131-37/01	
NAZWA RYSUNKU	STROP ŻELBETOWY STR-1		
DATA	2007	SKALA 1:50	NR RYS. 83-015