

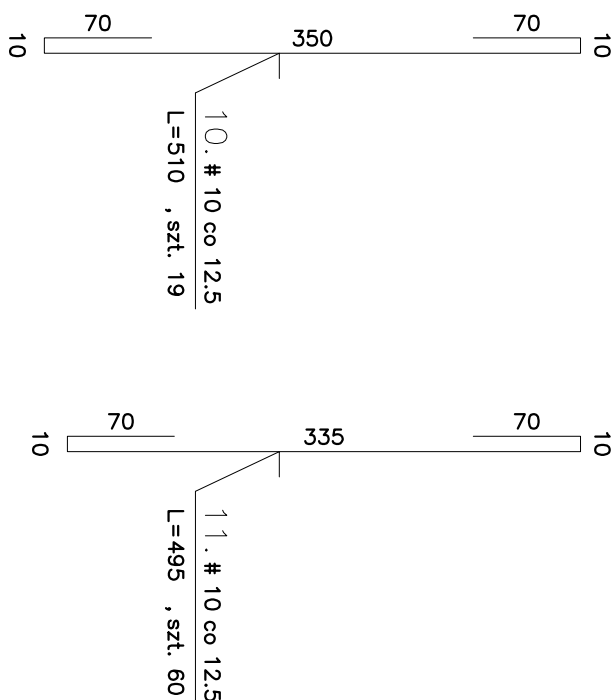



PŁYTA GRUBOŚCI 150 mm

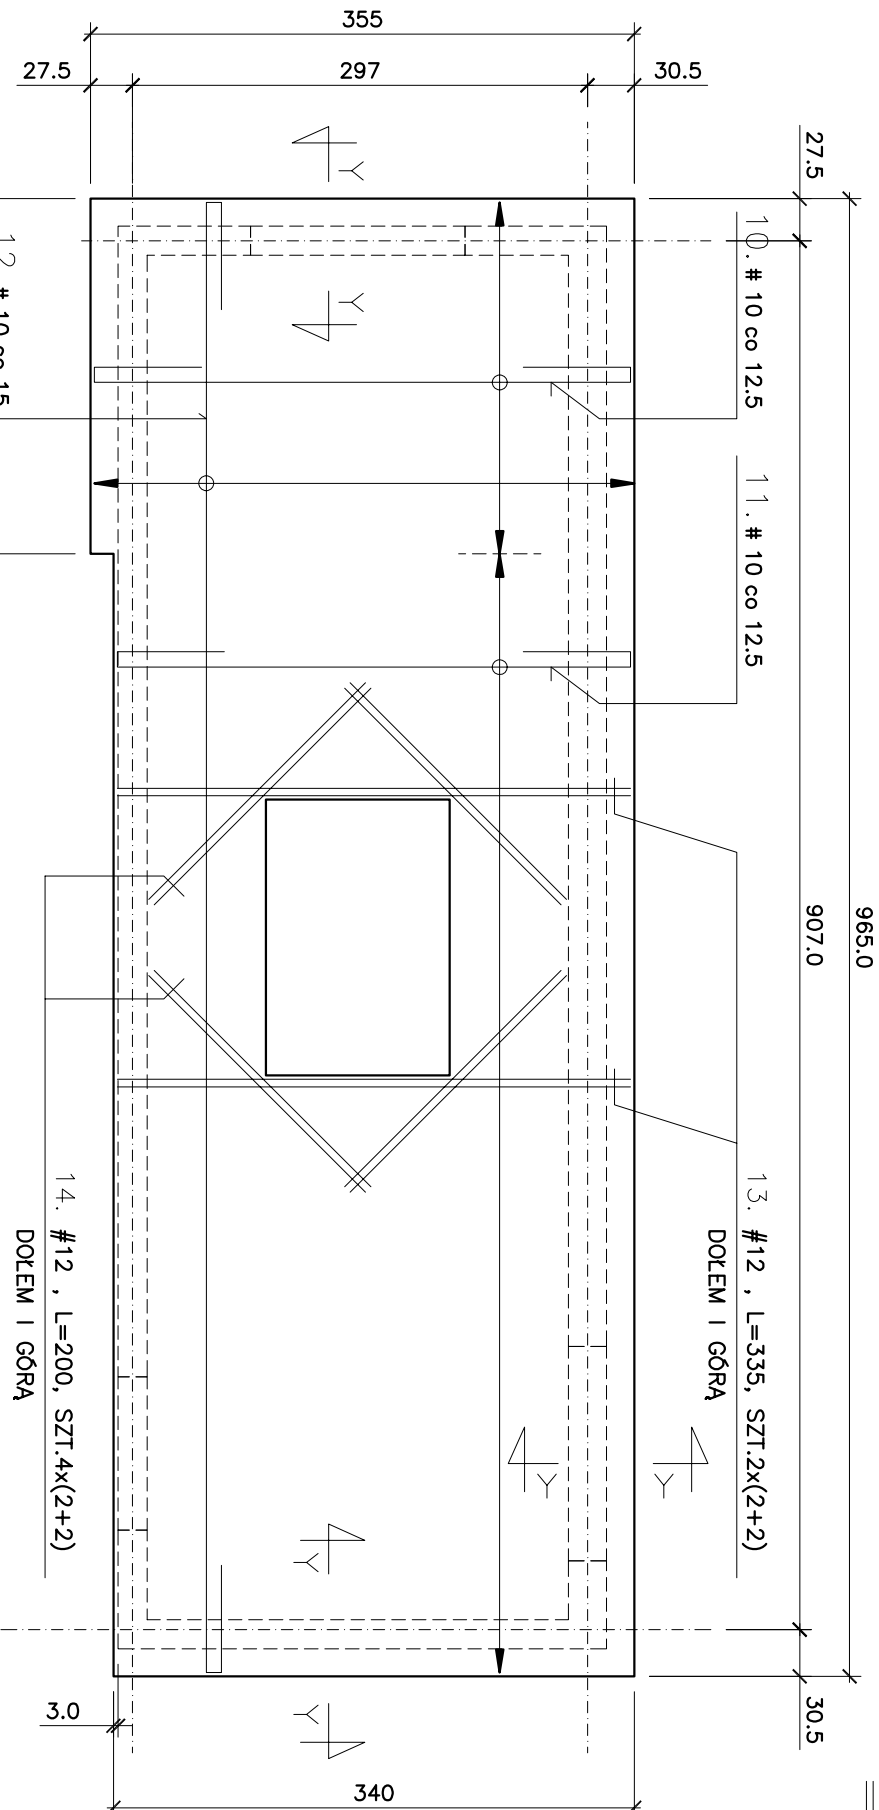


PRZĘKRÓJ Y-Y 1:20

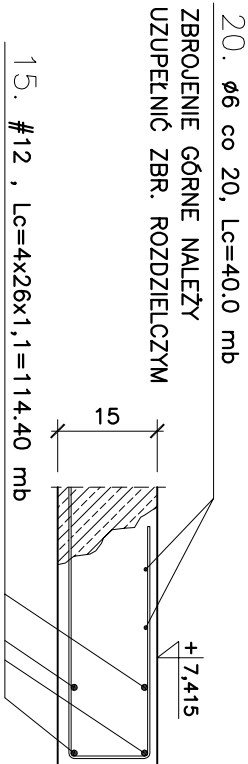

SZCZEGÓŁ UKŁADANIA ZBROJENIA

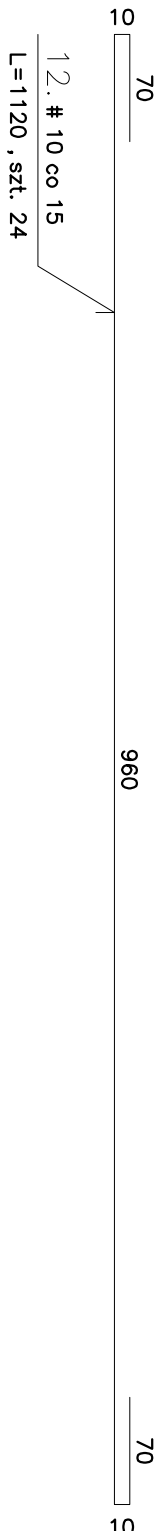

SZCZEGÓŁ UKŁADANIA ZBROJENIA

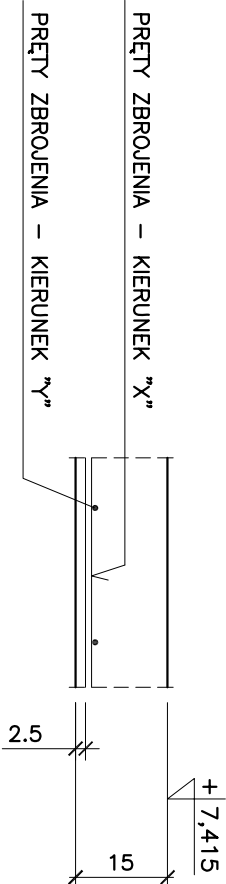

UWAGI:

1. RYSUNEK ZESTAWIENIOWY NR 83-005
2. WYKAZ MATERIAŁU NR 015.
3. OTWORY W STROPIE NALEŻY SPRAWDZIĆ Z AKTUALNYM PROJEKTEM ARCHITEKTONICZNYM.

BETON B25
B 500 SP , St3SX-b

OBIEKT	ROZBUDOWA I PRZEBUDOWA BUDYNKU PRZEDSZKOŁA SAMORZĄDOWEGO W GDYNi, PRZY UL. KORCZAKA 22			
BRANŻA	KONSTRUKCJA	ZAKRES PROJ. WYKONAWCZY	NR PROJEKTU A-83/07	
PROJEKTUJĄCY	mgr inż. MARIUSZ ZIEMKIEWICZ		upr. bud. 187/09/02	
SPRAWDZAJĄCY	mgr inż. ARKADIUSZ KLUCZNIK		upr.bud. ABT-II-7131-37/01	
NAZWA RYSUNKU	STROP ŻELBETOWY STR-3			
DATA	2007	SKALA	1:50	NR RYS. 83-018