




Przekrój charakterystyczny A

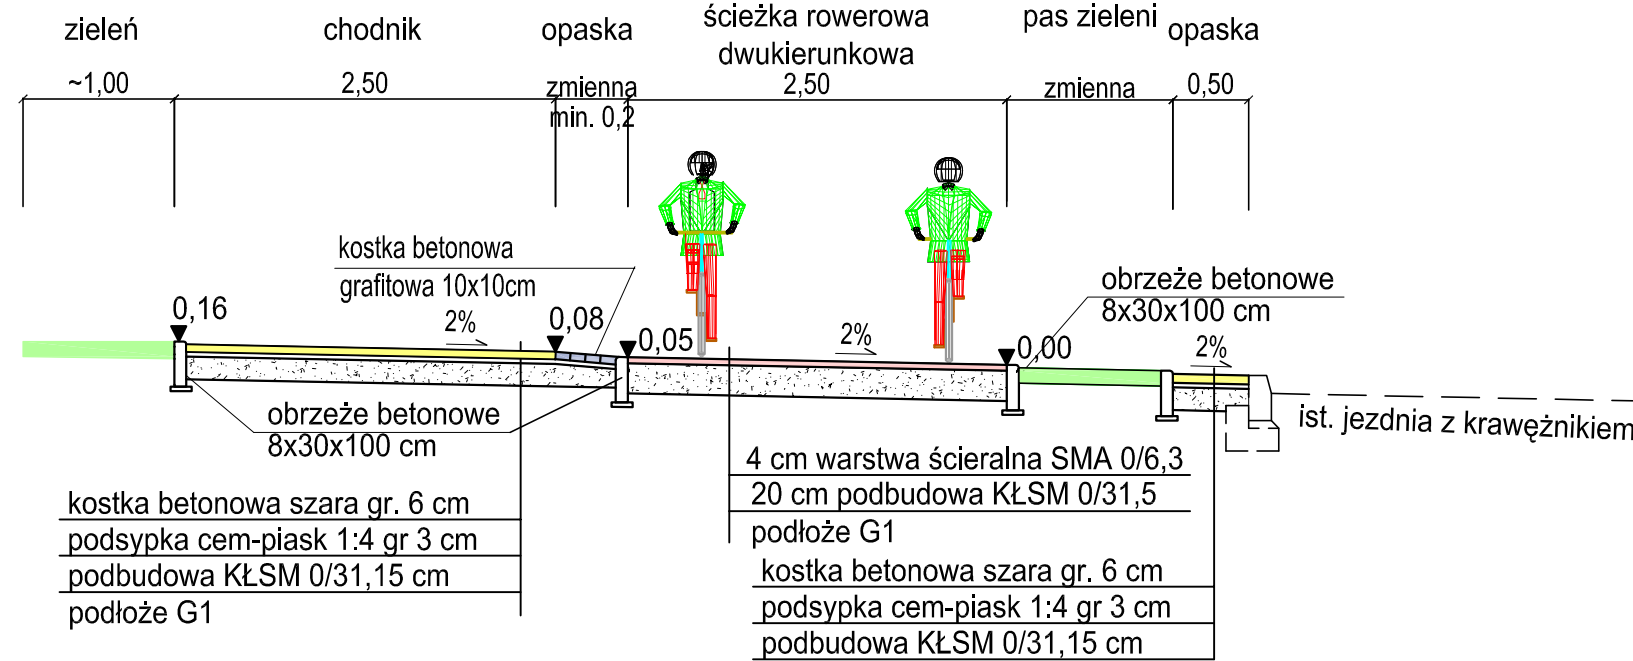


Przekrój charakterystyczny przez przejazd rowerowy

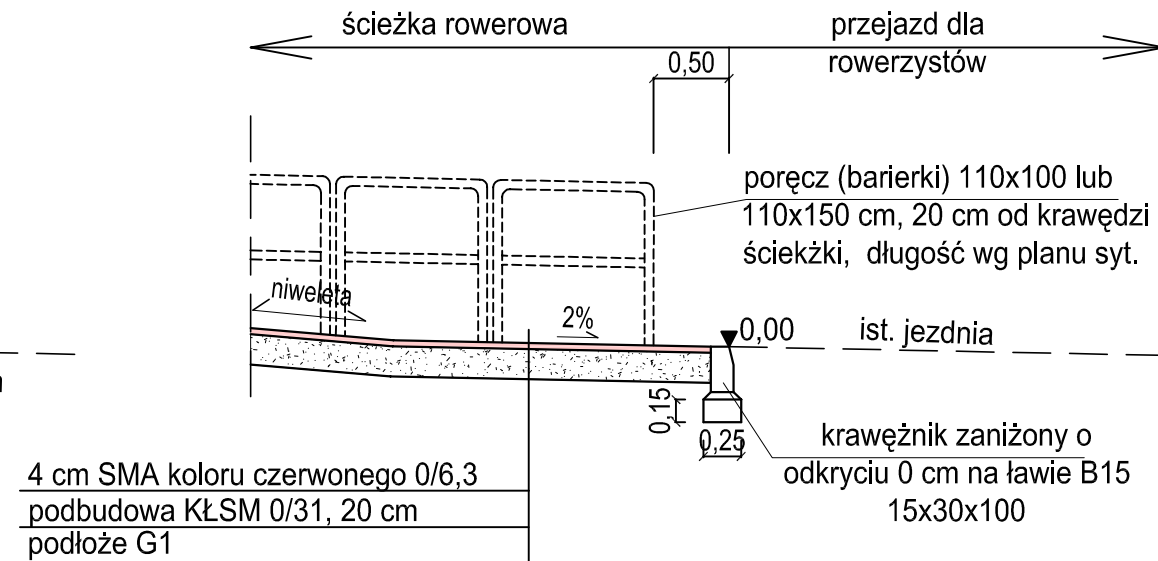


Przekrój charakterystyczny przez przejście dla pieszych

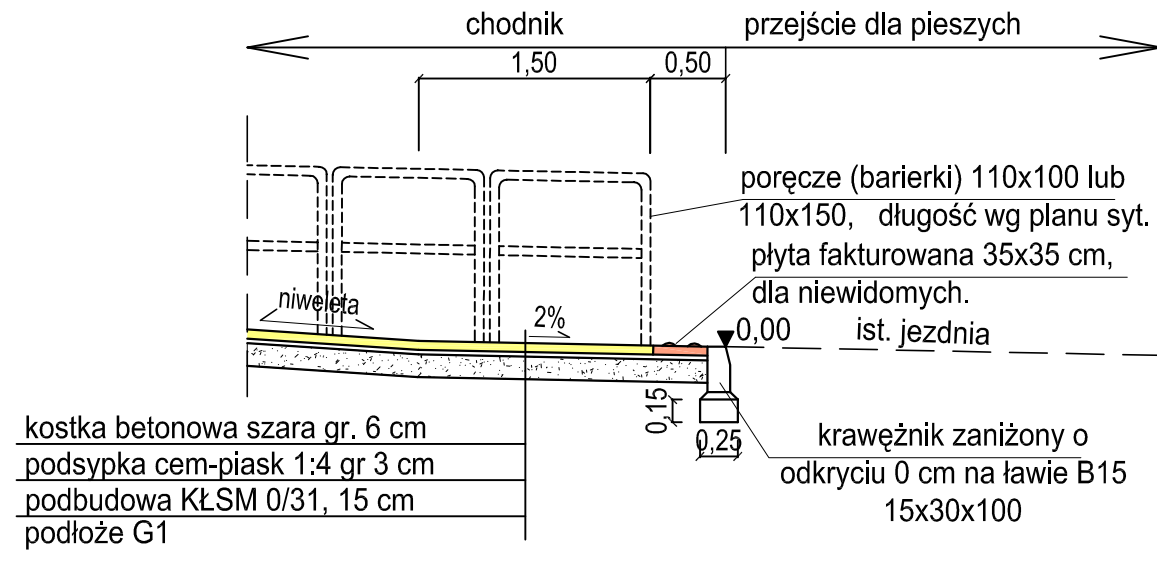


Przekrój charakterystyczny B

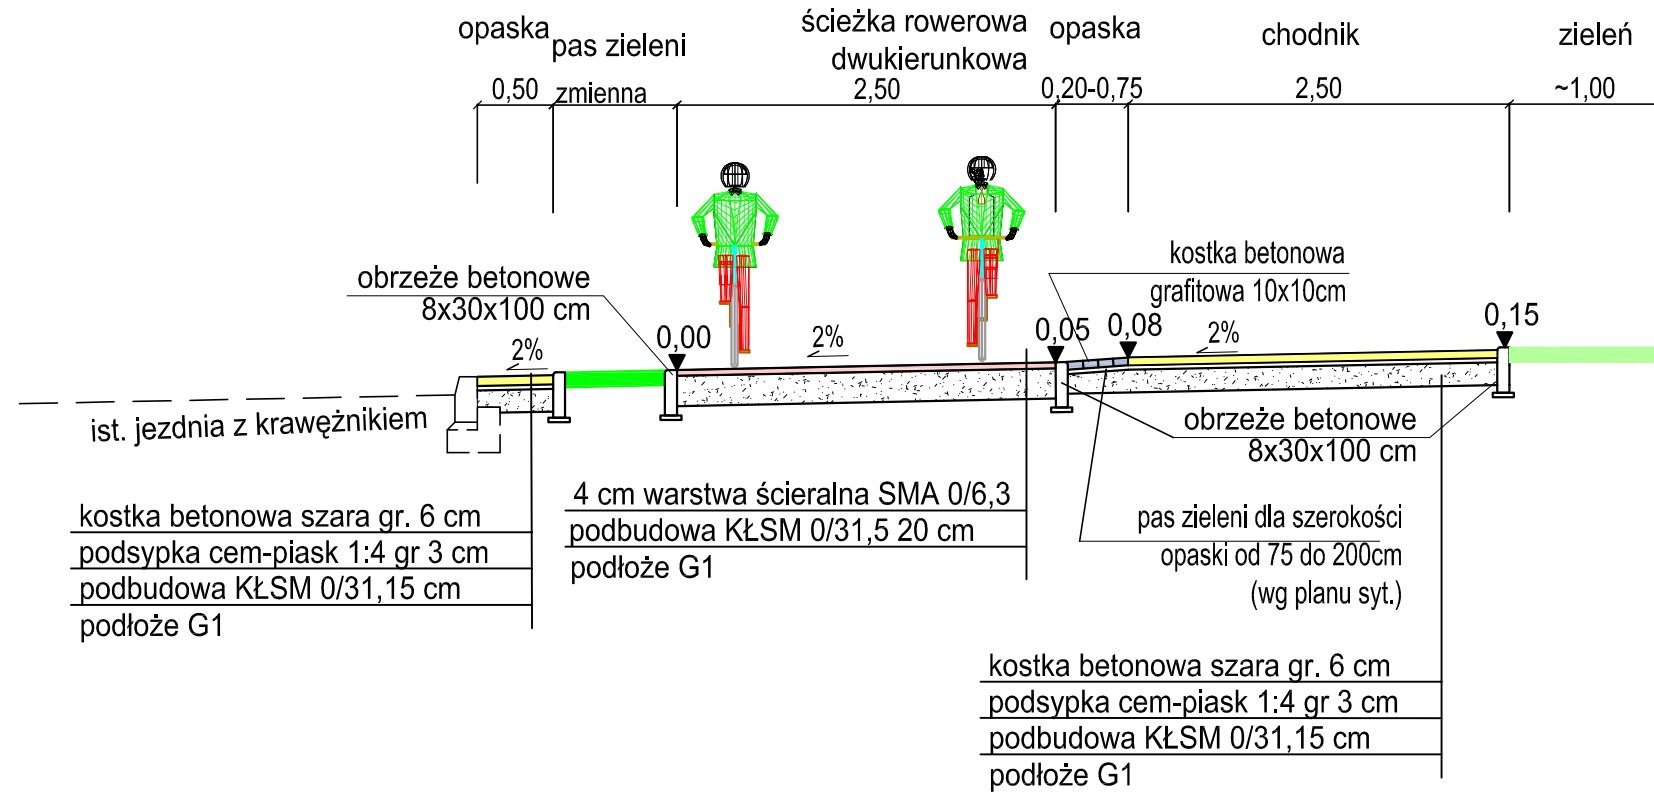


Przekrój charakterystyczny C

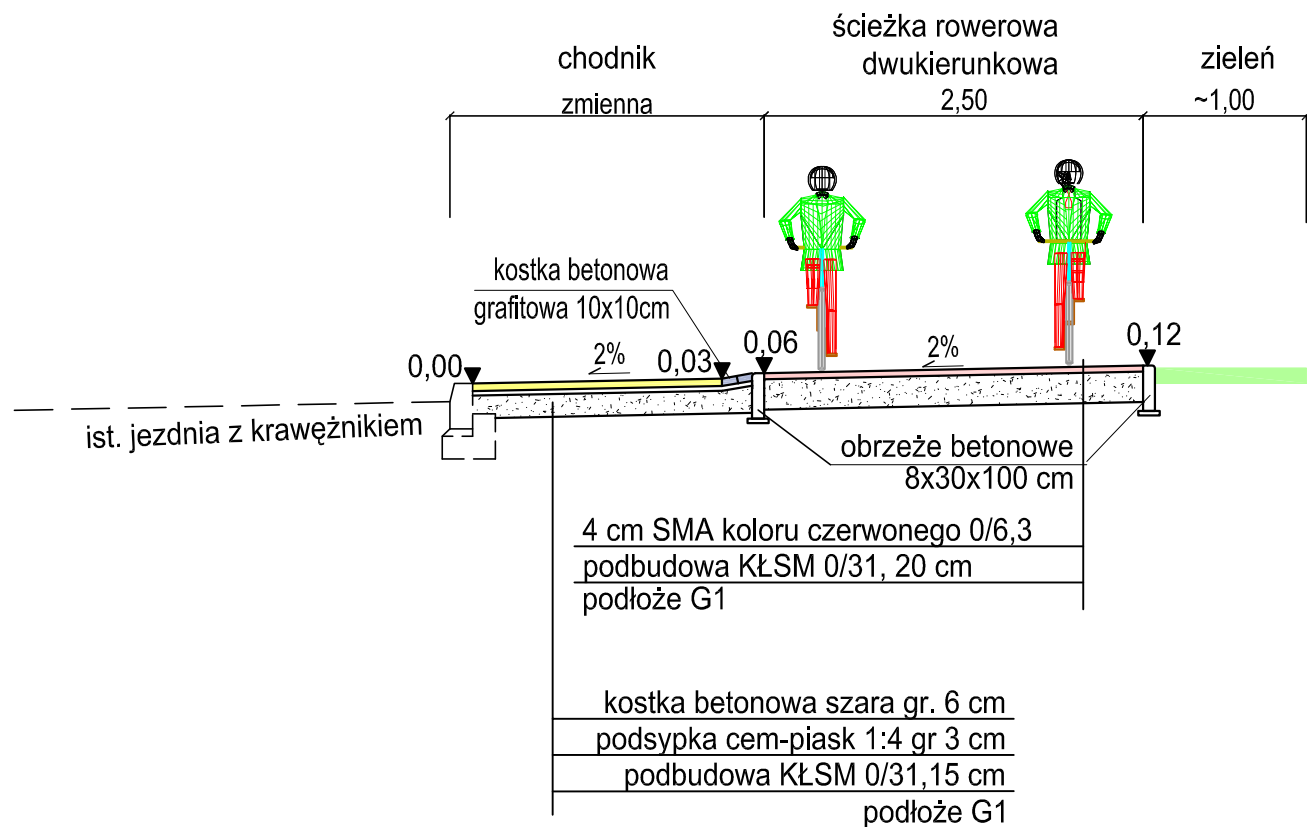

Przekrój charakterystyczny przez zjazd

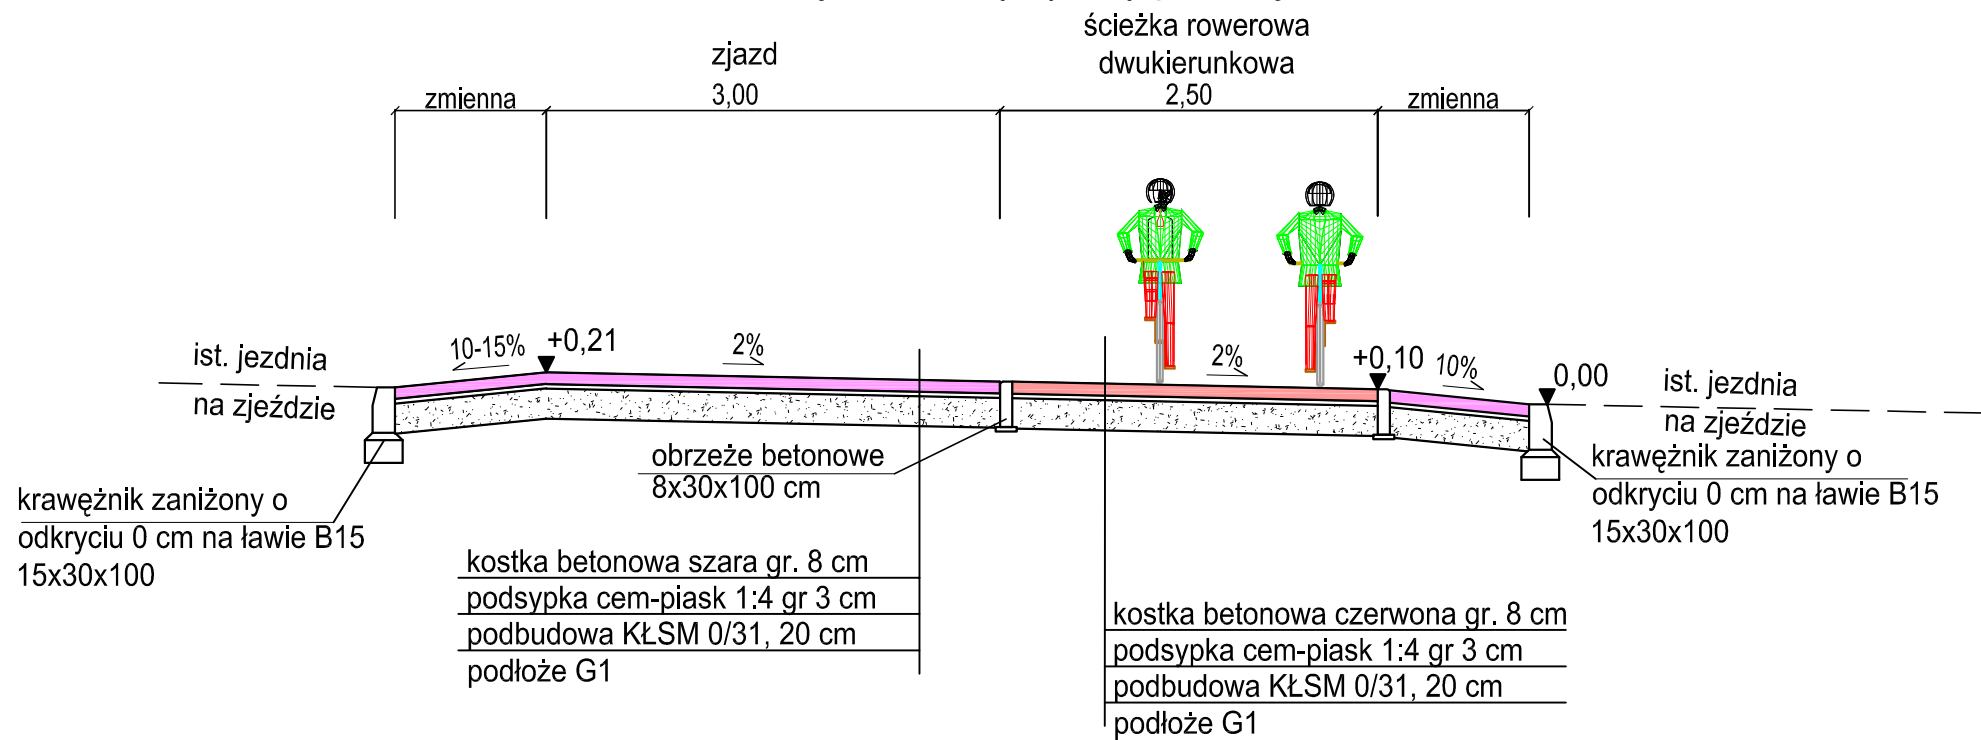

Przekrój charakterystyczny - przejście dla pieszych przez ścieżkę rowerową.

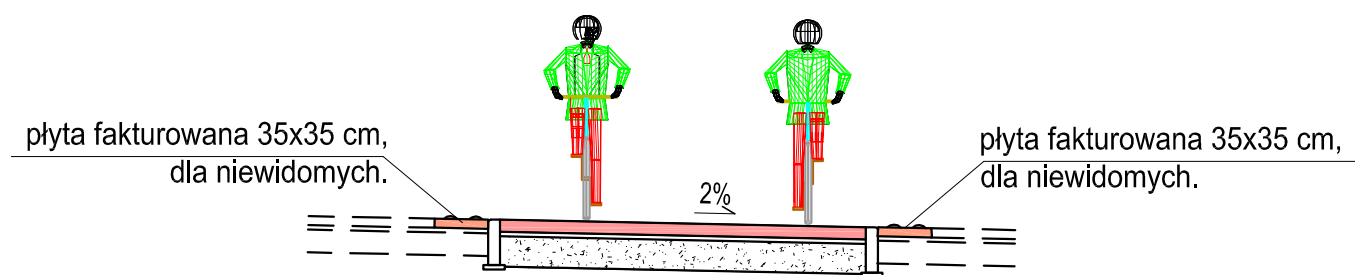

DANE TECHNICZNE:

Kategoria trasy rowerowej - Lr


Typ przekroju - DR 1/2

(jednostronna, dwukierunkowa)

Szerokość ścieżki rowerowej - 2.5 m

Szerokość chodnika - 1,5 - 2,5 m

Ścieżka rowerowa nr 6 wzdłuż ul. Rdestowej

Umowa nr: KB/170/UP/42/W/2008 Inwestor: Gmina Miasta Gdyni	 EURO-ALIANS Pracownia Projektowa sp. z o.o. ul. Maruszczówny 2 paw. 22 80-288 Gdańsk
Nazwa projektu:	"Budowa ścieżek rowerowych w Gdyni w ramach projektu "Rozwój komunikacji rowerowej" aglomeracji Trójmiejskiej w latach 2007-2013" (Zadanie II)
Nazwa rysunku:	Przekroje charakterystyczne
Imię i nazwisko:	mgr inż. Karol Seroka
Opracował:	mgr inż. Andrzej Konopiński
Projektant:	mgr inż. Tadeusz Zarzecki
Sprawdzający:	