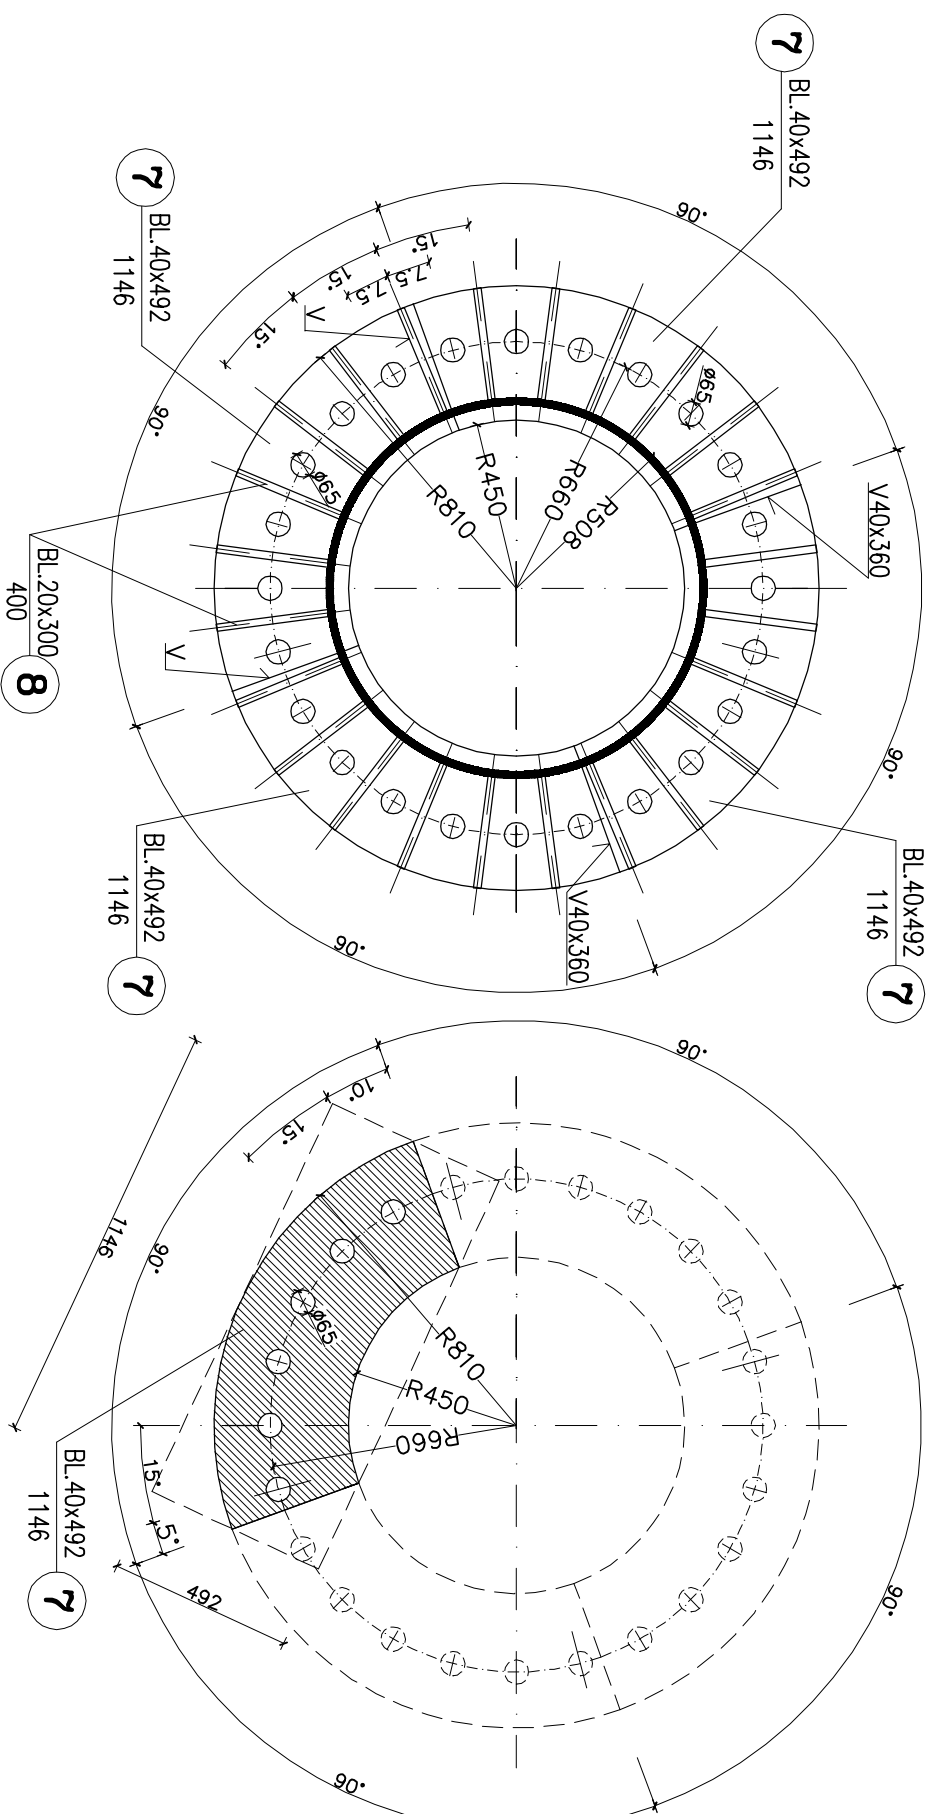
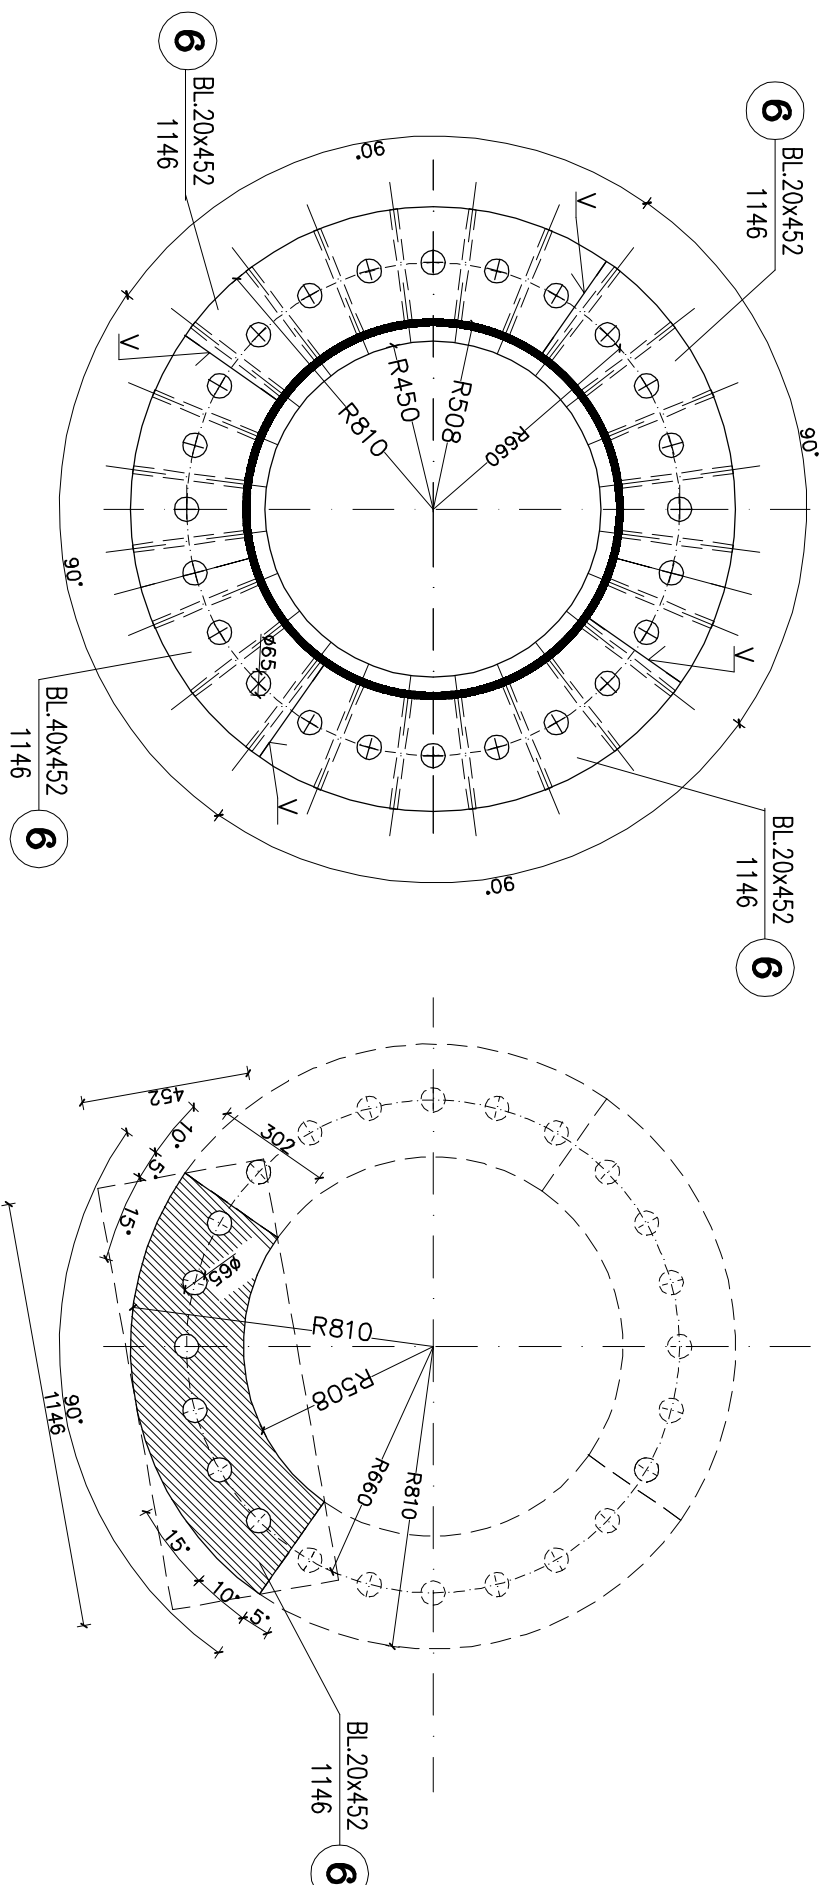


$$\begin{array}{c} \sim \\ | \\ \sim \end{array}$$


UWAGA:
-KLASA WADLIWOSCI ZŁĄCZA R3 PRZY GR.>20mm,
A R4 PRZY GR. DO 20mm W/G PN-87/M-69772
-OBOWIĄZKOWY PRÓBNY MONTAŻ SĄSIEDNICH
ELEMENTÓW
-DOPUSZCZALNE ODCHYLENKI WYKONANIA I MONTAŻU
W/G PN-B-06200:2002

STAL S235 (St3S)
ELEKTRODY: ER 146
EB 146

nazwa osadnika		skala osadnika		nr osadnika	
SEGMENT M1 SZCZEGÓŁY 2		1 : 20		K-11	
tema projektu					
PROJEKT WYKONAWCZY					
nazwa inwestycji					
MASZT FLAGOWY					
adres inwestycji		numer ewidencyjny działki			
Gdynia, Molo Poludniowe, rejon alei Jana Pawła II		2212 (KM 136)			
inwestor					
Gmina Miasta Gdyni					
adres inwestora					
81-382 Gdynia, al. Marszałka Piłsudskiego 52/54					
nr umowy					
SK/700/MG/179-W/2010 z dnia 18 marca 2010 r.					