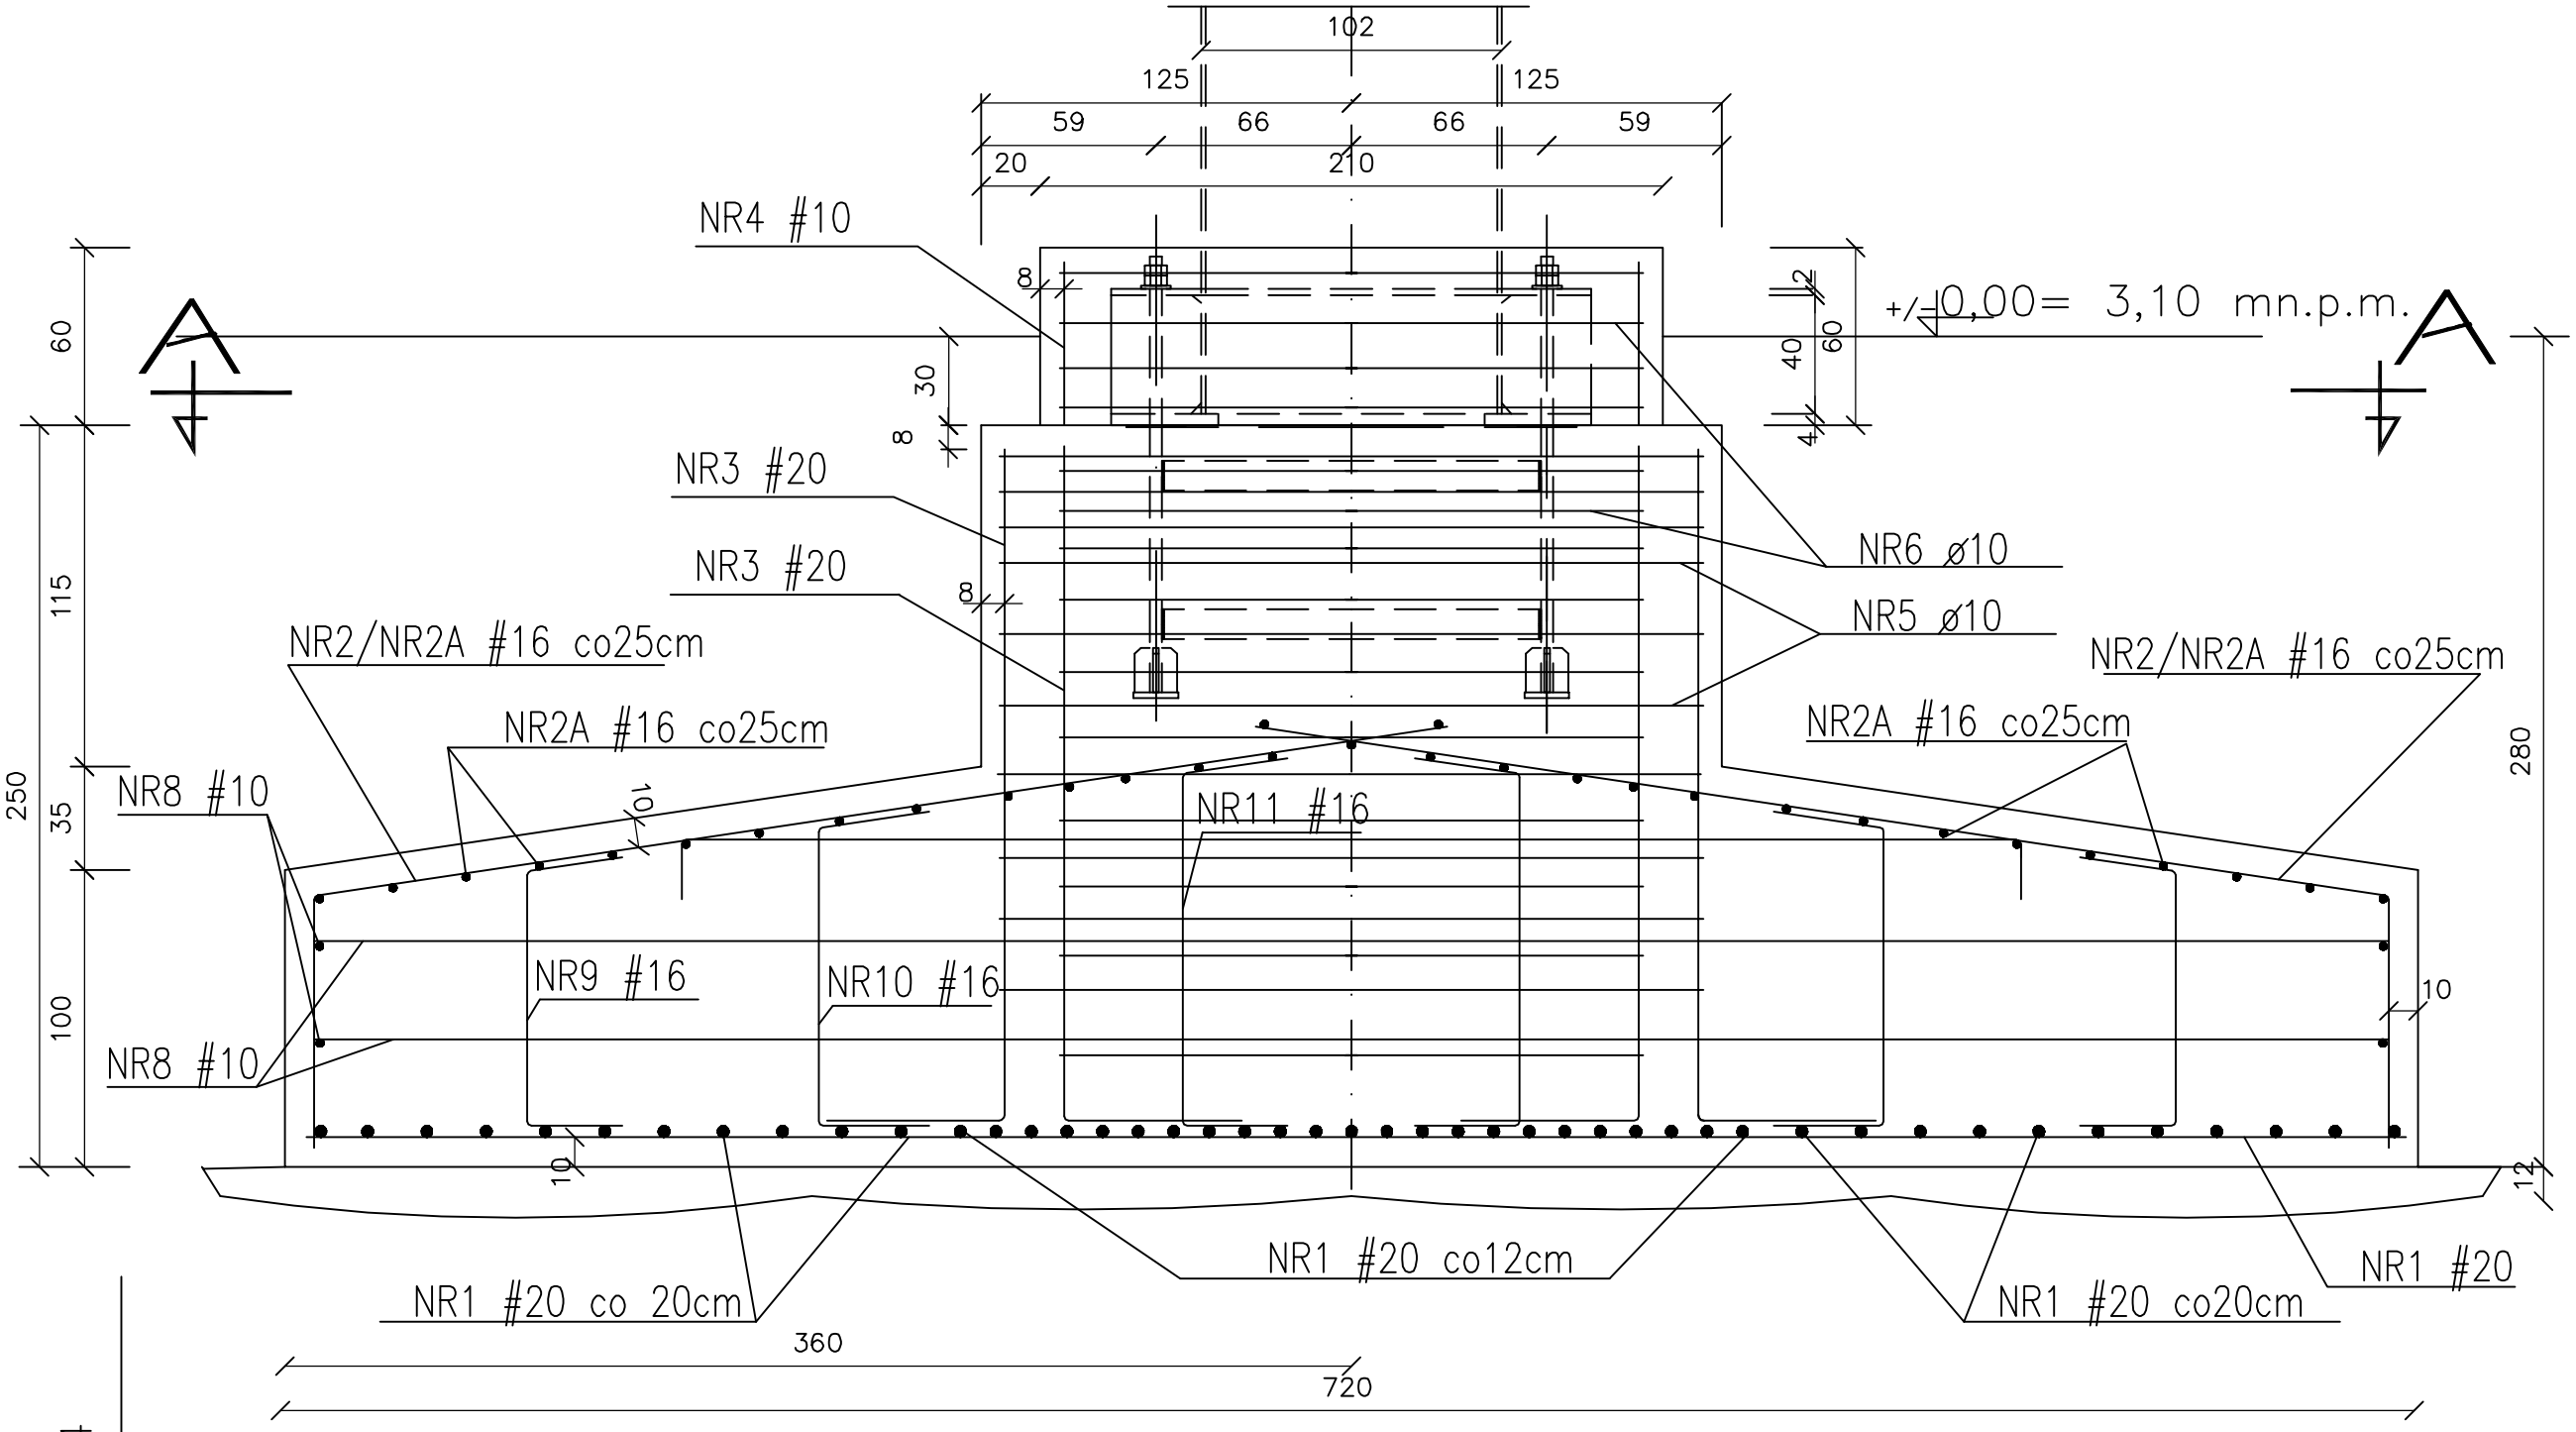

STAL	A–III
STAL	A–I
BETON	B 25
BETON PODKŁADOWY	B 15

UWAGA:
–WYKONANIE UZIEMIENIA FUNDAMENTU ZGODNIE Z WYTYCZNYMI DOTYCZĄCYMI OCHRONY ODGROMOWEJ,PUNKT 8.0. OPISU TECHNICZNEGO NA STRONIE 22a
–ZAPEWNIC ODWODNIENIE MASZTU –PATRZ RYS. K–10

nazwa rysunku	skala rysunku	nr rysunku
FUNDAMENT MASZTU	1 : 25	K–2

faza projektu: PROJEKT BUDOWLANY

nazwa inwestycji: MASZT FLAGOWY

adres inwestycji: Gdynia, Mola Południowe, rejon alei Jana Pawła II

numer ewidencyjny działki: 22/2 (KM 136)

inwestor: Gmina Miasta Gdyni

adres inwestora: 81-382 Gdynia, al. Marszałka Piłsudskiego 52/54

nr umowy: SK/700/MG/179-W/2010 z dnia 18 marca 2010 r.

funkcja	imię i nazwisko	nr uprawnień specjalność	nr członkowski Izby Inż. Bud.	data	podpis
projektował	mgr inż. EDWARD WROŃSKI	315 Gd/74 spec. konstr.-inż.	POMI/0535/02	05.2010	
opracował	mgr inż. PAWEŁ PALASIK	3629/Gd/88 spec. konstr.-inż.	POMI/0392/01	05.2010	
sprawdzający	mgr inż. ANDRZEJ GLUSZEK	225 Gd/73 spec. konstr.-inż.	POMI/0214/01	05.2010	