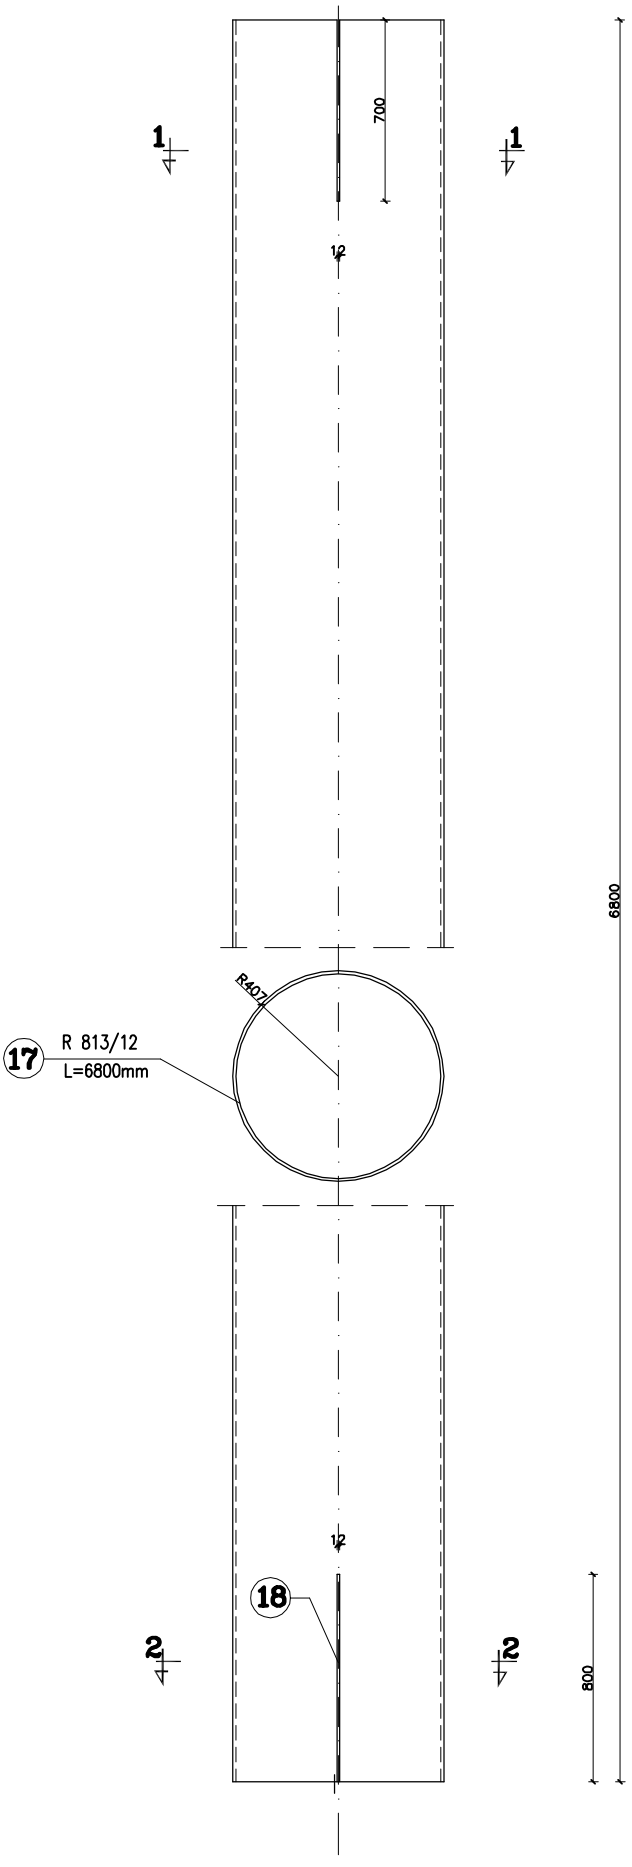

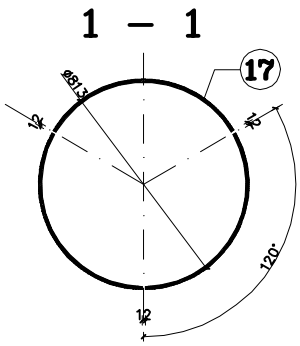

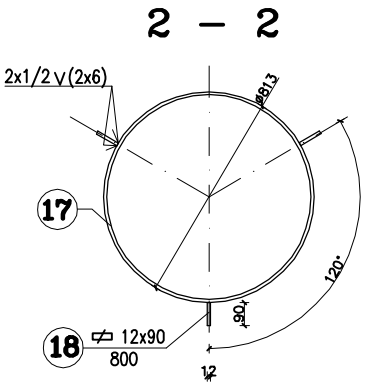

UWAGA:
–KLASA WADLIWOSCI ZŁĄCZA R3 PRZY GR.>20mm, A R4 PRZY GR. DO 20mm W/G PN–87/M–69772
–OBOWIĄZKOWY PRÓBNY MONTAŻ SĄSIEDNICH ELEMENTÓW
–DOPUSZCZALNE ODCHYŁKI WYKONANIA I MONTAŻU W/G PN–B–06200:2002

STAL S235 (St3S)
ELEKTRODY: ER 146
EB 146

nazwa rysunku	skala rysunku	nr rysunku
SEGMENT M3	1 : 20	K–6

faza projektu	PROJEKT WYKONWACZY
nazwa inwestycji	MASZT FLAGOWY
adres inwestycji	Gdynia, Mola Południowe, rejon alei Jana Pawła II
numer ewidencyjny działki	22/2 (KM 136)
inwestor	Gmina Miasta Gdyni
adres inwestora	81-382 Gdynia, al. Marszałka Piłsudskiego 52/54
nr umowy	SK/700/MG/179-W/2010 z dnia 18 marca 2010 r.

	imię i nazwisko	nr uprawnień specjalność	nr członkowski Izby Inż. Bud.	data	podpis
projektował	mgr inż. EDWARD WROŃSKI	315 Gd/74 spec. konstr.-inż.	POMB/0/5/0002	06.2010	
opracował	mgr inż. PAWEŁ PALASIK	3829/Gd/88 spec. konstr.-inż.	POMB/0/3829/1	06.2010	
sprawdzający	mgr inż. ANDRZEJ GŁUSZEK	225 Gd/73 spec. konstr.-inż.	POMB/0/1/2/0/1	06.2010	