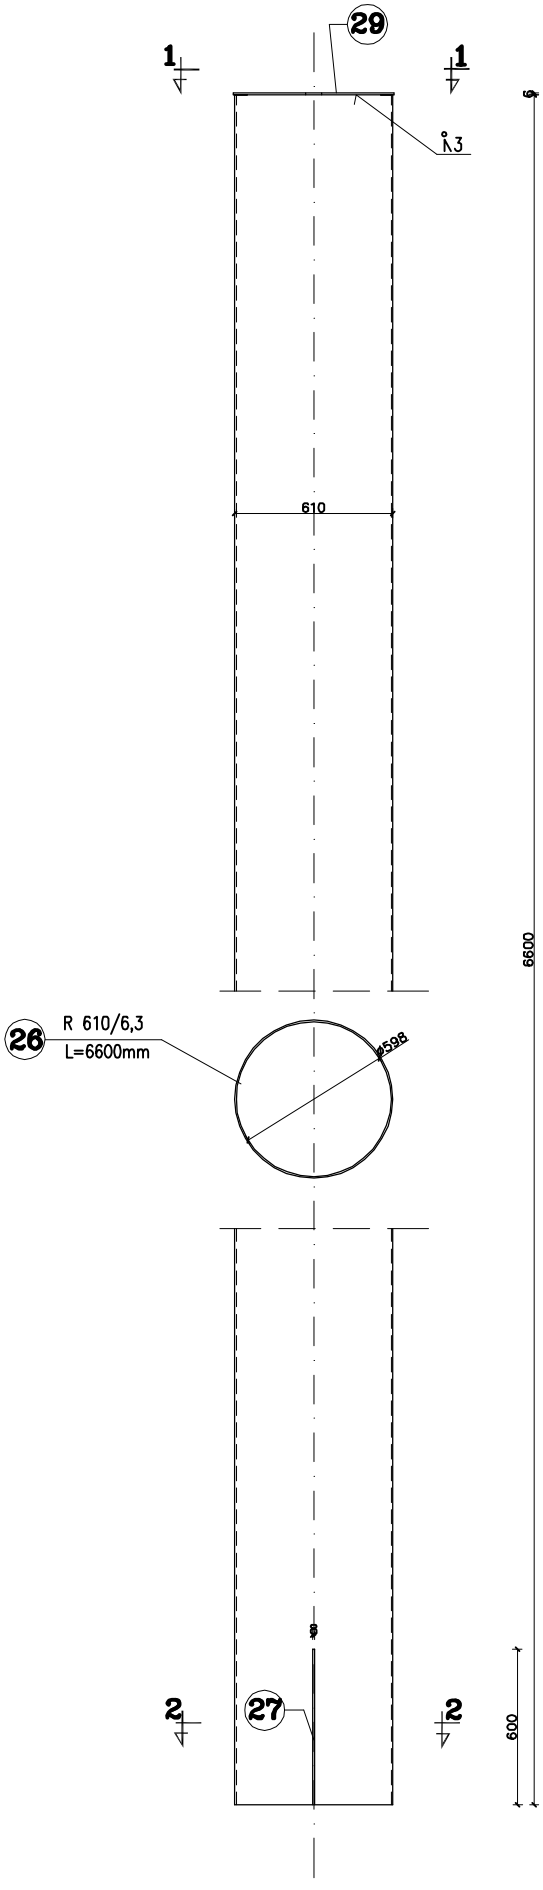

1 – 1

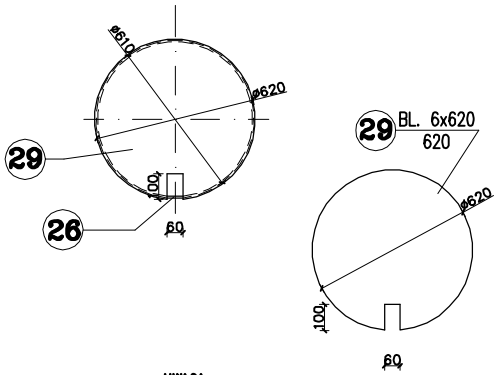

UWAGA:
OTWÓR W BLASZE NR 29 NALEŻY USYTUOWAĆ W LINI PIONOWEJ OTWORU W TRZONIE SEGMENTY DOLNEGO (RYS NR K-4: RURA NR 10 – SZCZEGÓŁ "A")

2 – 2

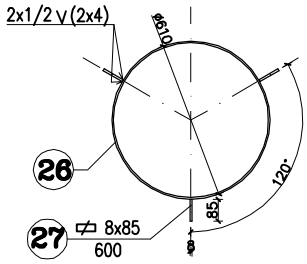

UWAGA:
–KLASA WADLIWOSCI ZŁĄCZA R3 PRZY GR.>20mm, A R4 PRZY GR. DO 20mm W/G PN–87/M–69772
–OBOWIĄZKOWY PRÓBNY MONTAŻ SĄSIEDNICH ELEMENTÓW
–DOPUSZCZALNE ODCHYŁKI WYKONANIA I MONTAŻU W/G PN–B–06200:2002

ELEKTRODY: ER 146
EB 146

nazwa rysunku		skala rysunku	nr rysunku
SEGMENT M6		1 : 20	K–9
faza projektu	PROJEKT WYKONAWCZY		
nazwa inwestycji	MASZT FLAGOWY		
adres inwestycji	Gdynia, Mola Południowe, rejon alei Jana Pawła II	numer ewidencyjny działki	22/2 (KM 136)
inwestor	Gmina Miasta Gdyni		
adres inwestora	81-382 Gdynia, al. Marszałka Piłsudskiego 52/54		
nr umowy	SK/700/MG/179-W/2010 z dnia 18 marca 2010 r.		

funkcja	imię i nazwisko	nr uprawnień specjalność	nr członkowski Izby Inż. Bud.	data	podpis
projektował	mgr inż. EDWARD WROŃSKI	315 Gd/74 spec. konstr.-inż.	POMB/0140/02	06.2010	
opracował	mgr inż. PAWEŁ PALASIK	3829/Gd/88 spec. konstr.-inż.	POMB/0382/01	06.2010	
sprawdzający	mgr inż. ANDRZEJ GŁUSZEK	225 Gd/73 spec. konstr.-inż.	POMB/0124/01	06.2010	