

ZARZĄD DRÓG I ZIELENI
JEDNOSTKA BUDŻETOWA GMINY MIASTA GDYNI
81-451 Gdynia, al. Zwycięstwa 96/98
NIP 586-218-63-30, REGON 220555287
tel. 058/761-20-00, fax 058/662-28-41

UGD.AnK-7332-1/328/2749/2009/1116

DN+ZAR+ZD-1+ZEL

Gdynia, dnia 30 lipca 2009 roku

SEKRETARIAT BPBK SA	
Gdańsk Wrzeszcz	
data wpl.	ZUW-UB-13
l. dz.	2985
ilość zał.	1 WZEL

Załącznik Nr 16

Biurowo Projektów
Budownictwa Komunalnego S.A.
ul. Jana Uphagena 27
80-237 Gdańsk

dotyczy: wniosku o uzgodnienie dokumentacji projektowej – przedłużenie Drogi Gospodarczej wykonanej w ramach budowy Trasy Kwiatkowskiego Etap III do łącznika pod przejazdem PG1 do Leszczynki w Gdyni – oświetlenie uliczne

UZGODNIENIE

Zarząd Dróg i Zieleni w Gdyni dokumentację projektową pn. „Rodzaj opracowania: Projekt budowlany. Opracowanie branżowe: Elektroenergetyka. Przedsięwzięcie: Przedłużenie Drogi Gospodarczej wykonanej w ramach budowy Trasy Kwiatkowskiego Etap III do łącznika pod przejazdem PG1 do Leszczynki w Gdyni. Obiekt: Oświetlenie uliczne” (inwestor: Gmina Miasta Gdyni; jednostka projektowa: Biuro Projektów Budownictwa Komunalnego S.A., ul. Uphagena 27, 80-237 Gdańsk; projektant: mgr inż. Piotr Burkhardt; data opracowania: kwiecień 2009r.), z następującymi uwagami:

1. na ewentualne zmiany w projekcie, które wynikną przed lub/i w trakcie jego realizacji, należy uzyskać zgodę tut. Zarządu - przed dokonaniem tych zmian;
2. w trakcie wykonywania robót budowlanych należy umożliwić ich kontrolę przedstawicielom tut. Zarządu;
3. przed rozpoczęciem procedury odbiorowej oświetlenia ulicznego należy dostarczyć tut. Zarządowi dokumentację odbiorową zawierającą m.in. dokumentację powykonawczą, geodezyjny pomiar powykonawczy, protokoły z odpowiednich pomiarów;
4. należy wziąć pod uwagę zapisy pozostałych uzgodnień projektów branżowych dla planowanej inwestycji;
5. należy zachować normatywne odległości od istniejącego i projektowanego uzbrojenia;
6. realizacja inwestycji nie może pogorszyć stanu istniejącego oraz naruszać interesów osób trzecich;
7. o rozpoczęciu i zakończeniu robót powiadomić pisemnie tut. Zarząd – fax 058 662 28 41, powołując się na niniejsze uzgodnienie oraz podając imię, nazwisko i numer telefonu kierownika robót.

Uzgodnienie ważne jest dwa lata, tj. do dnia 29.07.2011r.

Integralną częścią niniejszego uzgodnienia jest ww. dokumentacja, w której rysunek nr 1 pn. „Oświetlenie - plan sytuacyjny” został ostemplowany przez tut. Zarząd.

Jednocześnie informujemy:

- trasę oświetlenia ulicznego dla inwestycji przedłużenia Drogi Gospodarczej wykonanej w ramach budowy Trasy Kwiatkowskiego Etap III do łącznika pod przejazdem PG1 do Leszczynki w Gdyni należy uzgodnić z opiniodawcą tej drogi – Wydziałem Inżynierii Ruchu Urzędu Miasta Gdyni;
- na czas prowadzonych robót opracować i przedłożyć do zatwierdzenia w tut. Zarządzie projekt tymczasowej organizacji ruchu.

Z up. DYREKTORA

BPBK s.a. w Gdańsku

„Za zgodność kopii z oryginałem”
Kierownik zespołu architektury
mgr inż. arch. Sławomir Bryczkowski

Jan Gawin
Kierownik

Gospodarki Komunalnej


Do wiadomości:

1. Wydział Inwestycji Urzędu Miasta Gdyni;
2. UKE – w/m (El.R-7332-1/420/2749/2009);
3. UGD – a/a.

podpis _____

Ist. oświetlenia wykonana w ramach
III Etapu Trasy

=4kW
Ps=0,85kW

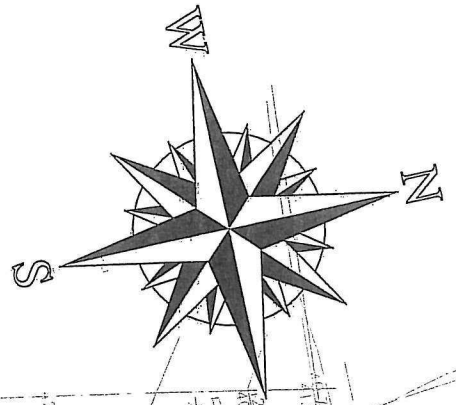

ZARZĄD DROGI I ZIELENI

JEDNOSTKA BUDŻETOWA GMINY/MIASTA GDYNI
81-451 Gdynia, al. Zwycięstwa 96/98
NIP 586-218-63-30; REGON-220356287
tel. 058/761-20-00; fax 058/562-28-41

Załącznik do uzgodnienia

nr. UO/Ank-7382-1/328/2419/2009/4176

30.07.2009r.

Z up. DYREKTORA

Jan Gawin
Kierownik

Działu Gospodarki Komunalnej

Ist. 1/1/1


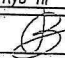
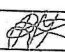
Ist. 1/1

Za zgodności Kopia z oryginałem

Kierownik zespołu architektów
inż. arch. Sławomir Bryczkowski

Ist. oświetlenie wykonane w ramach budowy
III Etapu Trasy Kwiatkowskiego

Rozwiązania zawarte w niniejszym opracowaniu podlegają ochronie prawa autorskiego i mogą być powielane oraz udostępniane osobom trzecim jedynie przez Zamawiającego w zakresie określonym w umowie o przeniesienie praw autorskich lub na podstawie pisemnego zezwolenia w/w Biura z zastrzeżeniem wszelkich skutków prawnych

 BPBK s.a. Biuro Projektów Budownictwa Komunalnego spółka akcyjna w Gdańsku 80-237 Gdańsk, ul. Jana Uphagena 27 tel. 058 341-40-11; fax 058 341-89-46	PRZEDŁUŻENIE DROGI GOSPODARCZEJ, WYKONANEJ W RAMACH BUDOWY TRASY KWIATKOWSKIEGO ETAP III DO ŁĄCZNIKA POD PRZEJAZDEM PG1 DO UL. LESZCZYŃKI W GDYNI OSWIELENIE - PLAN SYTUACYJNY	
	Stadium opracowania: PROJEKT BUDOWLANY	
Data: 04.2009	Skala: 1:500	1 Rys nr
Nr zlec: 9708	Nr arch:	
Projektant: mgr inż. Piotr Burkhardt	specj. sieci, inst. i urz. elektr. upr. nr. POM/0148/POOE/06	
Opracowanie: -	specj. - upr. nr. -	
-	specj. - upr. nr. -	
-	specj. - upr. nr. -	
Sprawdzający: mgr inż. Ryszard Kusinski	specj. inst. i urz. elektr. upr. nr. 191/63	

URZĄD MIASTA GDYNI
Wydział Inżynierii Ruchu
Aleja Marszałka Piłsudskiego 52/54
81-882 Gdynia
z siedzibą przy ulicy T. Arcty 7/9

UR.RL/7332/761/2009/3247

Gdynia, dnia 02.09.2009 r.

Załącznik Nr 17

SEKRETARIAT BPBK SA	
Gdańsk Wrzeszcz	
data wpł.	2009-09-04
l. dz.	3220
ilość zał.	

Biuro Projektów Budownictwa Komunalnego
ul. Jana Uphagena 27
80 - 237 GDAŃSK

Wydział Inżynierii Ruchu Urzędu Miasta Gdyni, po zapoznaniu się z przedstawionym projektem oświetlenia ulicznego oraz przebudowy sieci elektroenergetycznej dla inwestycji: przedłużenie drogi gospodarczej wykonanej w ramach budowy Trasy Kwiatkowskiego Etap III do łącznika pod przejazdem PG1 do ul. Leszczyнки w Gdyni, nie wnosi uwag.

Zgodnie z Rozporządzeniem Ministra Transportu i Gospodarki Morskiej z dnia 02.03.1999 r. w sprawie warunków technicznych jakim powinny odpowiadać drogi publiczne i ich usytuowanie – Dz.U.99.43.430:

§ 140. 1 Umieszczenie w pasie drogowym urządzeń infrastruktury technicznej nie związanej z drogą, zwanej dalej "infrastrukturą", nie może naruszać elementów technicznych drogi oraz nie może przyczyniać się do czasowego lub trwałego zagrożenia bezpieczeństwa ruchu albo zmniejszenia wartości użytkowej drogi.



W części dotyczącej istniejącego układu drogowego projekt uzgadnia się w Zarządzie Dróg i Zieleni w Gdyni. Ponadto należy tam uzyskać zezwolenie zarządcy drogi na prowadzenie robót w pasie drogowym oraz uzgodnienie organizacji placu budowy pod względem komunikacyjnym.

SEKRETARZ WYDZIAŁU
mgr inż. arch. Sławomir Bryczkowski

BPBK s.a. w Gdańsku
„Za zgodność kopii z oryginałem”
Kierownik zespołu architektury
mgr inż. arch. Sławomir Bryczkowski

podpis _____


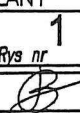

Ist. oświetlenie wykonana w ramach
III Etapu Trasy Kwiatkowskiego
=4kW
Ps=0,85kW

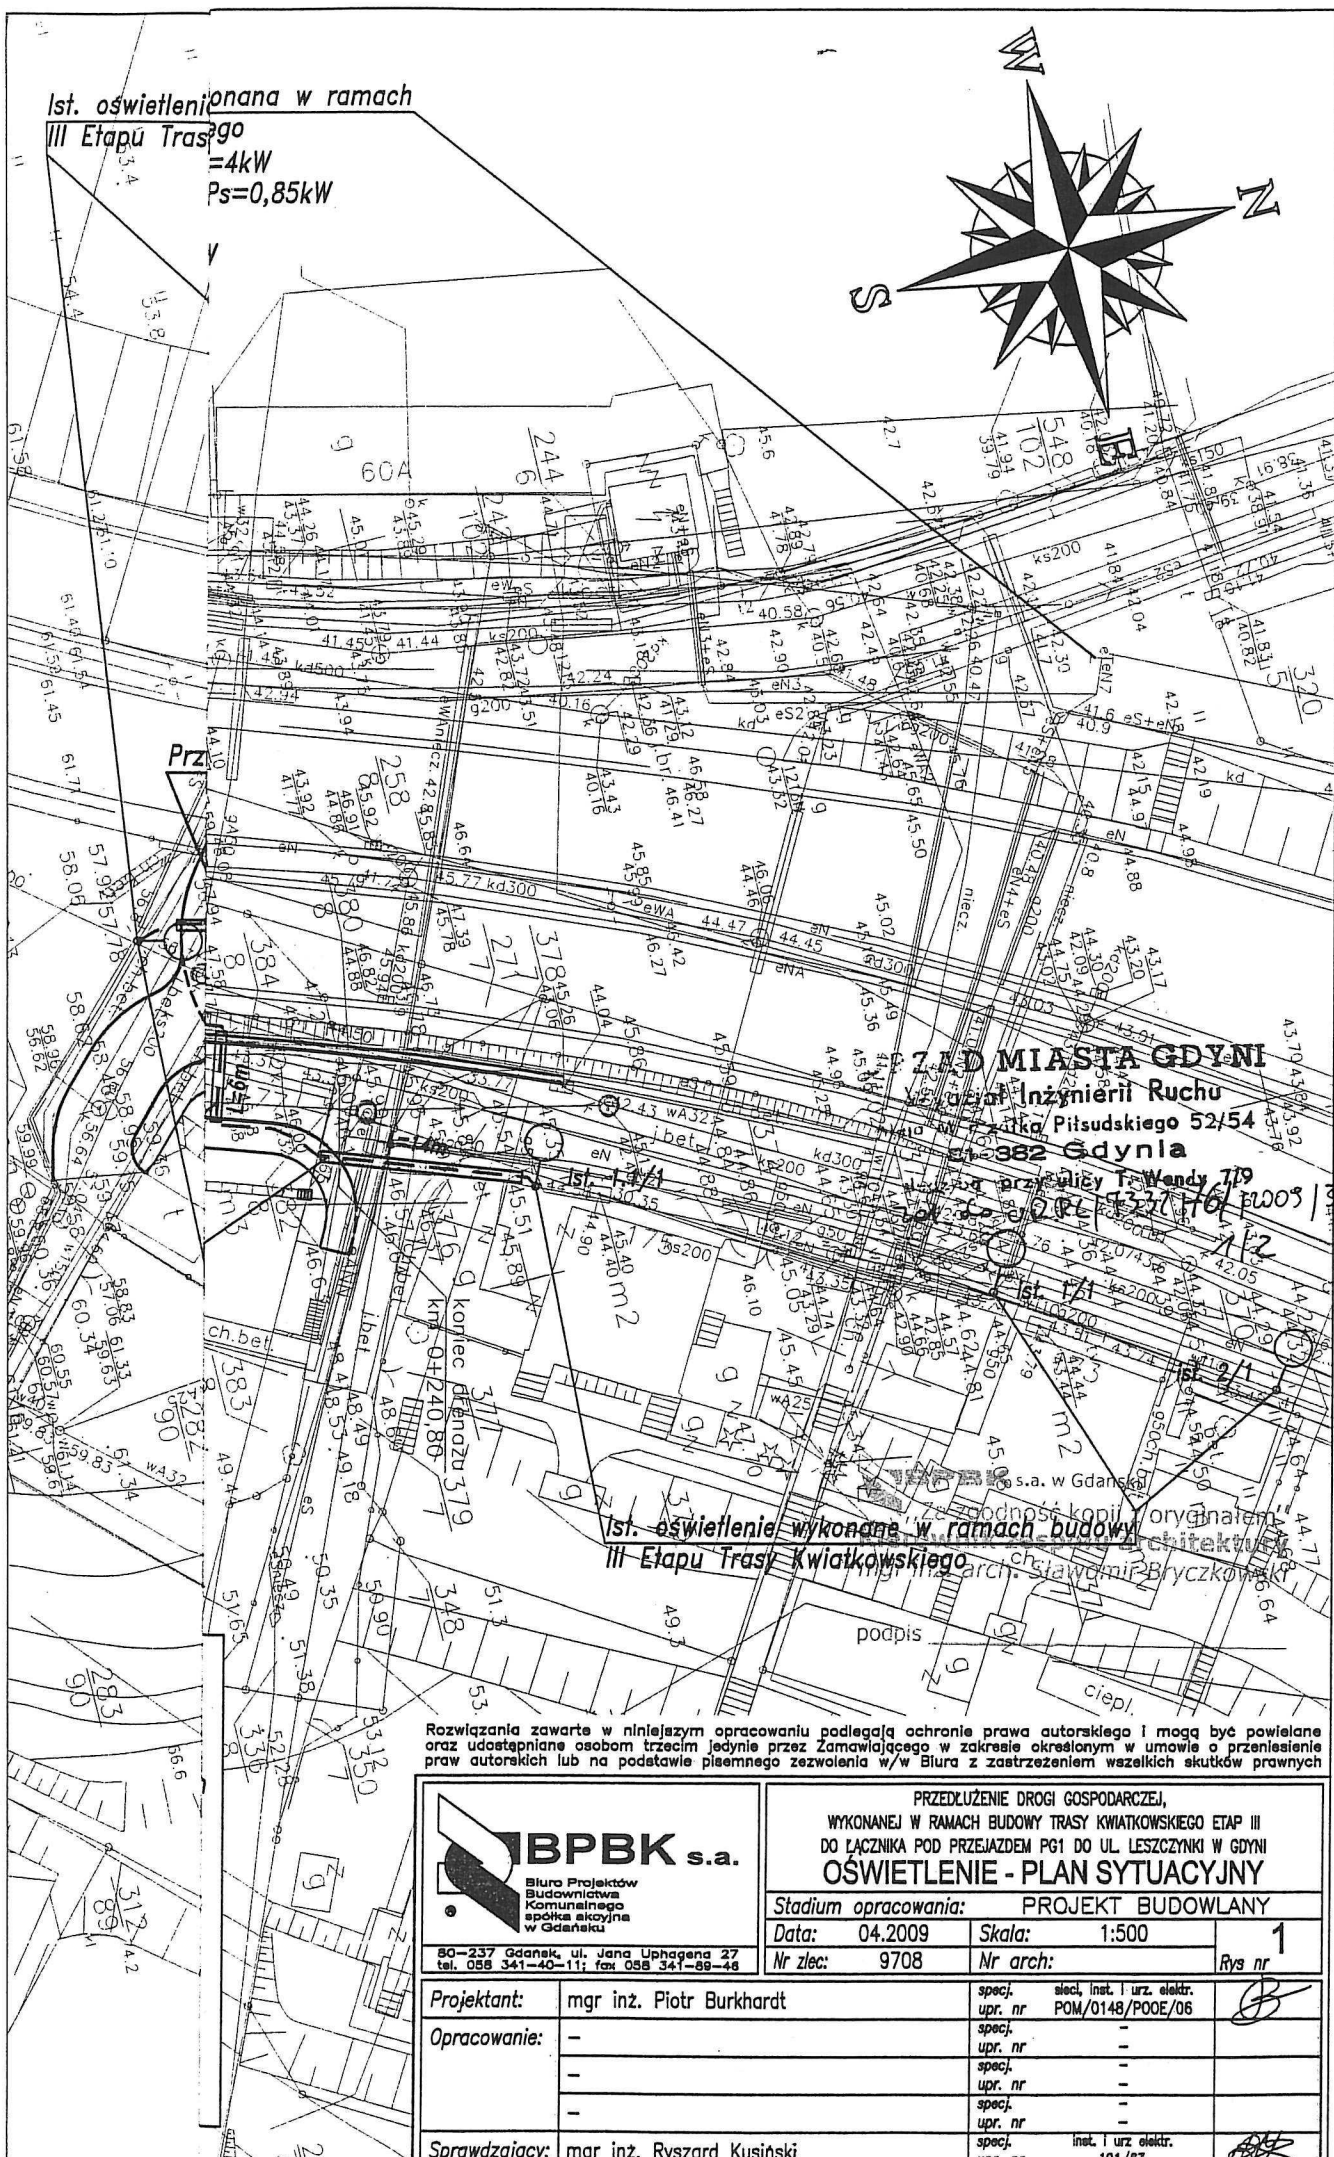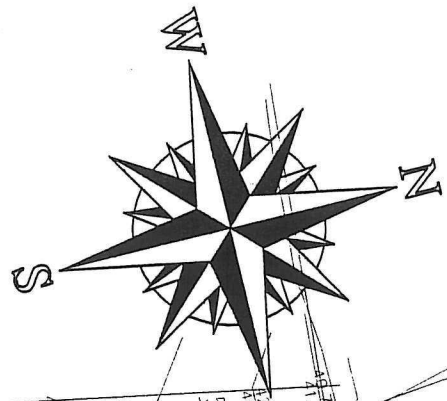

7-ND MIASTA GDYNI
Biuro Inżynierii Ruchu
ul. Jana Piłsudskiego 52/54
82-382 Gdynia

Ist. oświetlenie wykonane w ramach budowy
III Etapu Trasy Kwiatkowskiego

Rozwiązania zawarte w niniejszym opracowaniu podlegają ochronie prawa autorskiego i mogą być powielane oraz udostępniane osobom trzecim jedynie przez Zamawiającego w zakresie określonym w umowie o przeniesienie praw autorskich lub na podstawie pisemnego zezwolenia w/w Biura z zastrzeżeniem wszelkich skutków prawnych

 BPBK s.a. Biuro Projektów Budowlana Komunalna spółka akcyjna w Gdyni	PRZEDŁUŻENIE DROGI GOSPODARCZEJ, WYKONANEJ W RAMACH BUDOWY TRASY KWIATKOWSKIEGO ETAP III DO ŁĄCZNIKA POD PRZEJAZDEM PG1 DO UL. LESZCZYŃKI W GDYNI OSWIETLENIE - PLAN SYTUACYJNY	
	Stadium opracowania: PROJEKT BUDOWLANY	
80-237 Gdansk, ul. Jana Uphagena 27 tel. 058 341-40-11; fax 058 341-89-48	Data: 04.2009	Skala: 1:500
	Nr zlec: 9708	Nr arch:
Projektant: mgr inż. Piotr Burkhardt	specj. sekc. inż. i urz. elektr. upr. nr POM/0148/POE/06	
Opracowanie: -	specj. - upr. nr -	
-	specj. - upr. nr -	
Sprawdzający: mgr inż. Ryszard Kusinski	specj. inż. i urz. elektr. upr. nr 191/83	

**Energa**
operator

T +48 58 347 39 00 F +48 58 347 37 01 www.energa-operator.pl

WYDZIAŁ INWESTYCJI-P

Wpłynęło
dnia 11. 05. 2009l. dz. 1246 Gmina Miasta Gdyni
ul. Piłsudskiego 52/54
81-382 Gdynia

Załącznik Nr 18

URZĄD MIASTA GDYNI
wpłynęło: 2009-05-08, zał.: 0
numer: 54006 / 2009

552628

SEKRETARIAT BPBK SA	
Gdańsk Wrzeszcz	
data wpł.	2009-05-27
l. dz.	1246
ilość zał.	

Gdańsk, 2009-05-04

00-TRR/MR-000461-2009

dot.: wniosku o usunięcie kolizji – przebudowa istniejącej linii kablowej nn 0,4 kV wraz ze złączem kablowym kolidujących z projektowanym układem drogowym Drogi Gospodarczej wzdłuż Trasy Kwiatkowskiego w Gdyni.

W nawiązaniu do złożonego wniosku, wyrażamy zgodę na przebudowę wraz z zabezpieczeniem istniejącej linii kablowej nn 0,4 kV oraz złącza kablowego. W związku z powyższym należy:

1. Opracować projekt budowlany - wykonawczy usunięcia kolizji (zgodnie z obowiązującymi w ENERDZE - OPERATOR SA Oddział w Gdańsku standardami) i uzgodnić go z Zakładem Dystrybucji Gdynia. Szczegóły dotyczące rozwiązań technicznych należy na etapie projektowania uzgodnić w Zakładzie Dystrybucji Gdynia.
2. Usunięcie kolizji zostanie wykonane Państwa kosztem i staraniem wg opracowanego i uzgodnionego projektu.
3. **Warunkiem przystąpienia do prac budowlano montażowych związanych z usunięciem kolizji jest uzyskanie uzgodnienia projektu przez Zespół ds. Weryfikacji Dokumentacji Projektowo-Kosztorysowej działającego przy ENERGA - OPERATOR SA Oddział w Gdańsku Zakład Dystrybucji Gdynia (dołączając pozwolenie na budowę).**
4. Wykonawcą usunięcia kolizji winna być firma posiadająca stosowne uprawnienia do wykonania prac i akceptowana przez ENERGA - OPERATOR SA Oddział w Gdańsku Zakład Dystrybucji Gdynia.
5. Odbiór techniczny usunięcia kolizji nastąpi na podstawie protokołu z usunięcia kolizji.

Na podstawie niniejszego pisma ENERGA - OPERATOR SA Oddział w Gdańsku Zakład Dystrybucji Gdynia dokona stosownych czynności umożliwiających szybkie i sprawne załatwienie powyższej sprawy.

Powyższe ustalenie ważne jest przez okres 1-go roku od daty niniejszego pisma.

Z poważaniem

Dyrektor
Biuro Rozwoju Mafatku
Wiktoria Łącka

Do wiadomości:

1. RD2
2. TRR

p. Jednolender og
11.05.2009.

BPBK s.a. w Gdańsku
„Za zgodność kopii z oryginałem”
Kierownik zespołu architektury
mgr inż. arch. Sławomir Bryczkowski

ENERGA-OPERATOR SA
Oddział w Gdańsku
ul. Marynarki Polskiej 130
80-557 Gdańsk

oddzial.gdansk@energa.pl
www.energa-operator.pl

Sąd Rejonowy Gdańsk-Północ
VII Wydział Gospodarczy KRS
KRS 0000033455

NIP 583-000-11-90
Regon 190775904-00036

Zarząd: Łuszek Nowak – Prezes Zarządu, Dyrektor Naczelny, Janek Szubstarski – Wiceprezes Zarządu, Dyrektor Zarządzający, Artur Resmer – Wiceprezes Zarządu, Dyrektor ds. Finansowych, Ryszard Marek Gawęcki – Wiceprezes Zarządu

Bank Handlowy w Warszawie SA, nr konta: 71 1030 1508 0000 0005 0076 4007
Kapitał zakładowy/wpłacony: 603 301 400 zł



Energa
operator

T 058 620 30 01 F 058 627 01 52 www.energa-operator.pl

Gdynia 2009-05-13

Załącznik Nr 19

UZGODNIENIE NR 1\152\2009

Temat Przebudowa istniejącej linii kablowej nN 0,4kV wraz ze złączem kablowym kolidujących z projektowanym układem drogowym Drogi Gospodarczej wzdłuż Trasy Kwiatkowskiego w Gdyni.

1. Uzgodnienie jest ważne 2 lata.
2. Wykonawca robót winien zgłosić pisemnie lub telefonicznie do **ZAKŁADU DYSTRYBUCJI GDYNIA**, ul. Morska 118c tel. 058-6287-115, rozpoczęcie robót 5 dni wcześniej, oddzielnie dla każdej kolizji z urządzeniami energetycznymi.
3. Nie wyklucza się istnienia innych niezarejestrowanych urządzeń podziemnych. Przy wykonywaniu robót napotymane urządzenia energetyczne traktować jako czynne (pod napięciem – mogące grozić porażeniem) i zachować warunki bezpieczeństwa. Koszty naprawy i poniesione straty przez **ZAKŁAD DYSTRYBUCJI GDYNIA** na skutek ewentualnych uszkodzeń urządzeń energetycznych podczas wykonywania robót pokrywa wykonawca.
4. Uzgodnienie niniejsze ważne jest wraz z osteplowaną przez Energa mapą do celów projektowych.

Uwagi dodatkowe:

Na zbliżeniach i skrzyżowaniach z siecią energetyczną prace prowadzić metodą uniemożliwiającą powstanie awarii i pod nadzorem naszego pracownika Oddziału Sieci.

Skrzyżowania i zbliżenia z kablami energetycznymi realizować zgodnie z normą SEP-E-004.

Prace ziemne poprzedzić wykonaniem przekopów próbnych w celu ustalenia dokładnej trasy sieci elektroenergetycznej.


Zabezpieczenie, osłonięcie istniejącej sieci oraz usunięcie kolizji odbywa się kosztem i staraniem inwestora kształtującego teren.

Projektowane kable układać na głębokości zgodnej z normą SEP-E-004 względem rzędnych docelowych terenu.

W miejscach kolizji projektowanego układu drogowego z istniejącymi kablami kable te osłonić przepustami dwudzielnymi.

W przypadku zmiany rzędnych terenu kable energetyczne winny znajdować się na głębokości zgodnej z SEP-E-004.

Kopie otrzymują:
ZUR a/a

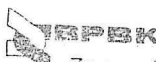**ZEPBSK** s.a. w Gdańsku
„Za zgodność kopii z oryginałem”
Kierownik zespołu architektury
mgr inż. arch. Sławomir Bryczkowski

podpis _____

Technik
ds. Uzgodnień Dokumentacji


Michał Mazur


ENERGA-OPERATOR SA
Oddział w Gdańsku
Zakład Dystrybucji Gdynia
Ul. Morska 118C
81-225 Gdynia
zaklad.gdynia@energa.pl
www.energa-operator.pl

Sąd Rejonowy Gdańsk-Północ
VII Wydział Gospodarczy KRS
KRS 0000033455

NIP 583-000-11-90
Regon 190275904

Zarząd: Leszek Nowak – Prezes Zarządu, Dyrektor Naczelny, Jacek Szubstarski – Wiceprezes Zarządu, Dyrektor Zarządzający, Artur Resmer – Wiceprezes Zarządu, Dyrektor ds. Finansowych, Ryszard Marek Gawęcki – Wiceprezes Zarządu

Bank Handlowy w Warszawie SA, nr konta: 83 1030 1508 0000 0005 0078 4082
Kapitał zakładowy/wpłacony: 603 301 400 zł

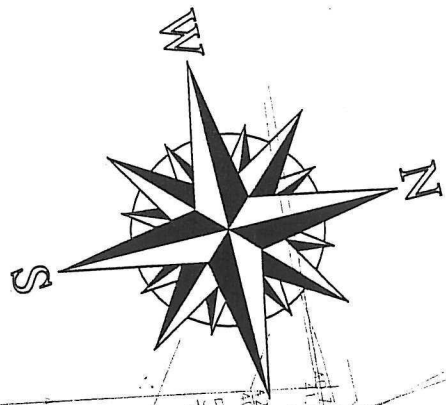

Ist. ZK-3 oraz szafka pomiarowa
do przestawienia

Ist. linia kablowa YAKY 4x120
z ZK-3; ul. Leszczyński 173/175

Ist. ZK-3; ul. Leszczyński 173/175

kalizacji

OWA

Proj. mufa nr.
ZMRZ 120

Proj. YAKY 4x120; L=25m

Ist. włz-YKY 3x6 - częściowo odkopać
i wprowadzić do szafki pomiarowej
w nowej lokalizacji

ENERGA - Operator SA
Oddział w Gdańsku
Zakład Dystrybucji Gdynia


Uzgodnienie nr. 1152/2009

Data uzgodnienia 13-05-2009

Ilość rysunków

Chmuf

Rozwiązania zawarte w niniejszym opracowaniu podlegają ochronie prawa autorskiego i mogą być powielane oraz udostępniane osobom trzecim jedynie przez Zamawiającego w zakresie określonym w umowie o przeniesienie praw autorskich lub na podstawie pisemnego zezwolenia w/w Biura z zastrzeżeniem wszelkich skutków prawnych

 BPBK s.a. Biuro Projektów Budowlawa Komunalnego spółka akcyjna w Gdańsku 80-237 Gdańsk, ul. Jana Uphagena 27 tel. 058 341-40-11; fax 058 341-89-48	PRZEDŁUŻENIE DROGI GOSPODARCZEJ, WYKONANEJ W RAMACH BUDOWY TRASY KWIATKOWSKIEGO ETAP III DO ŁĄCZNIKA POD PRZEJAZDEM PG1 DO UL. LESZCZYŃKI W GDYNI ELEKTROENERGETYKA - PLAN SYTUACYJNY	
	Stadium opracowania: PROJEKT WYKONAWCZY Data: 02.2009 Skala: 1:500 Nr zlec: 9708 Nr arch:	
Projektant:	mgr inż. Piotr Burkhardt	specj. sieć, inst. i urz. elektr. uпр. nr POM/0148/POOE/06
Opracowanie:	-	specj. uпр. nr -
	-	specj. uпр. nr -
	-	specj. uпр. nr -
Sprawdzający:	mgr inż. Ryszard Kusiński	specj. inst. i urz. elektr. uпр. nr 191/63