


Profil podłużny
skala 1:100/1000

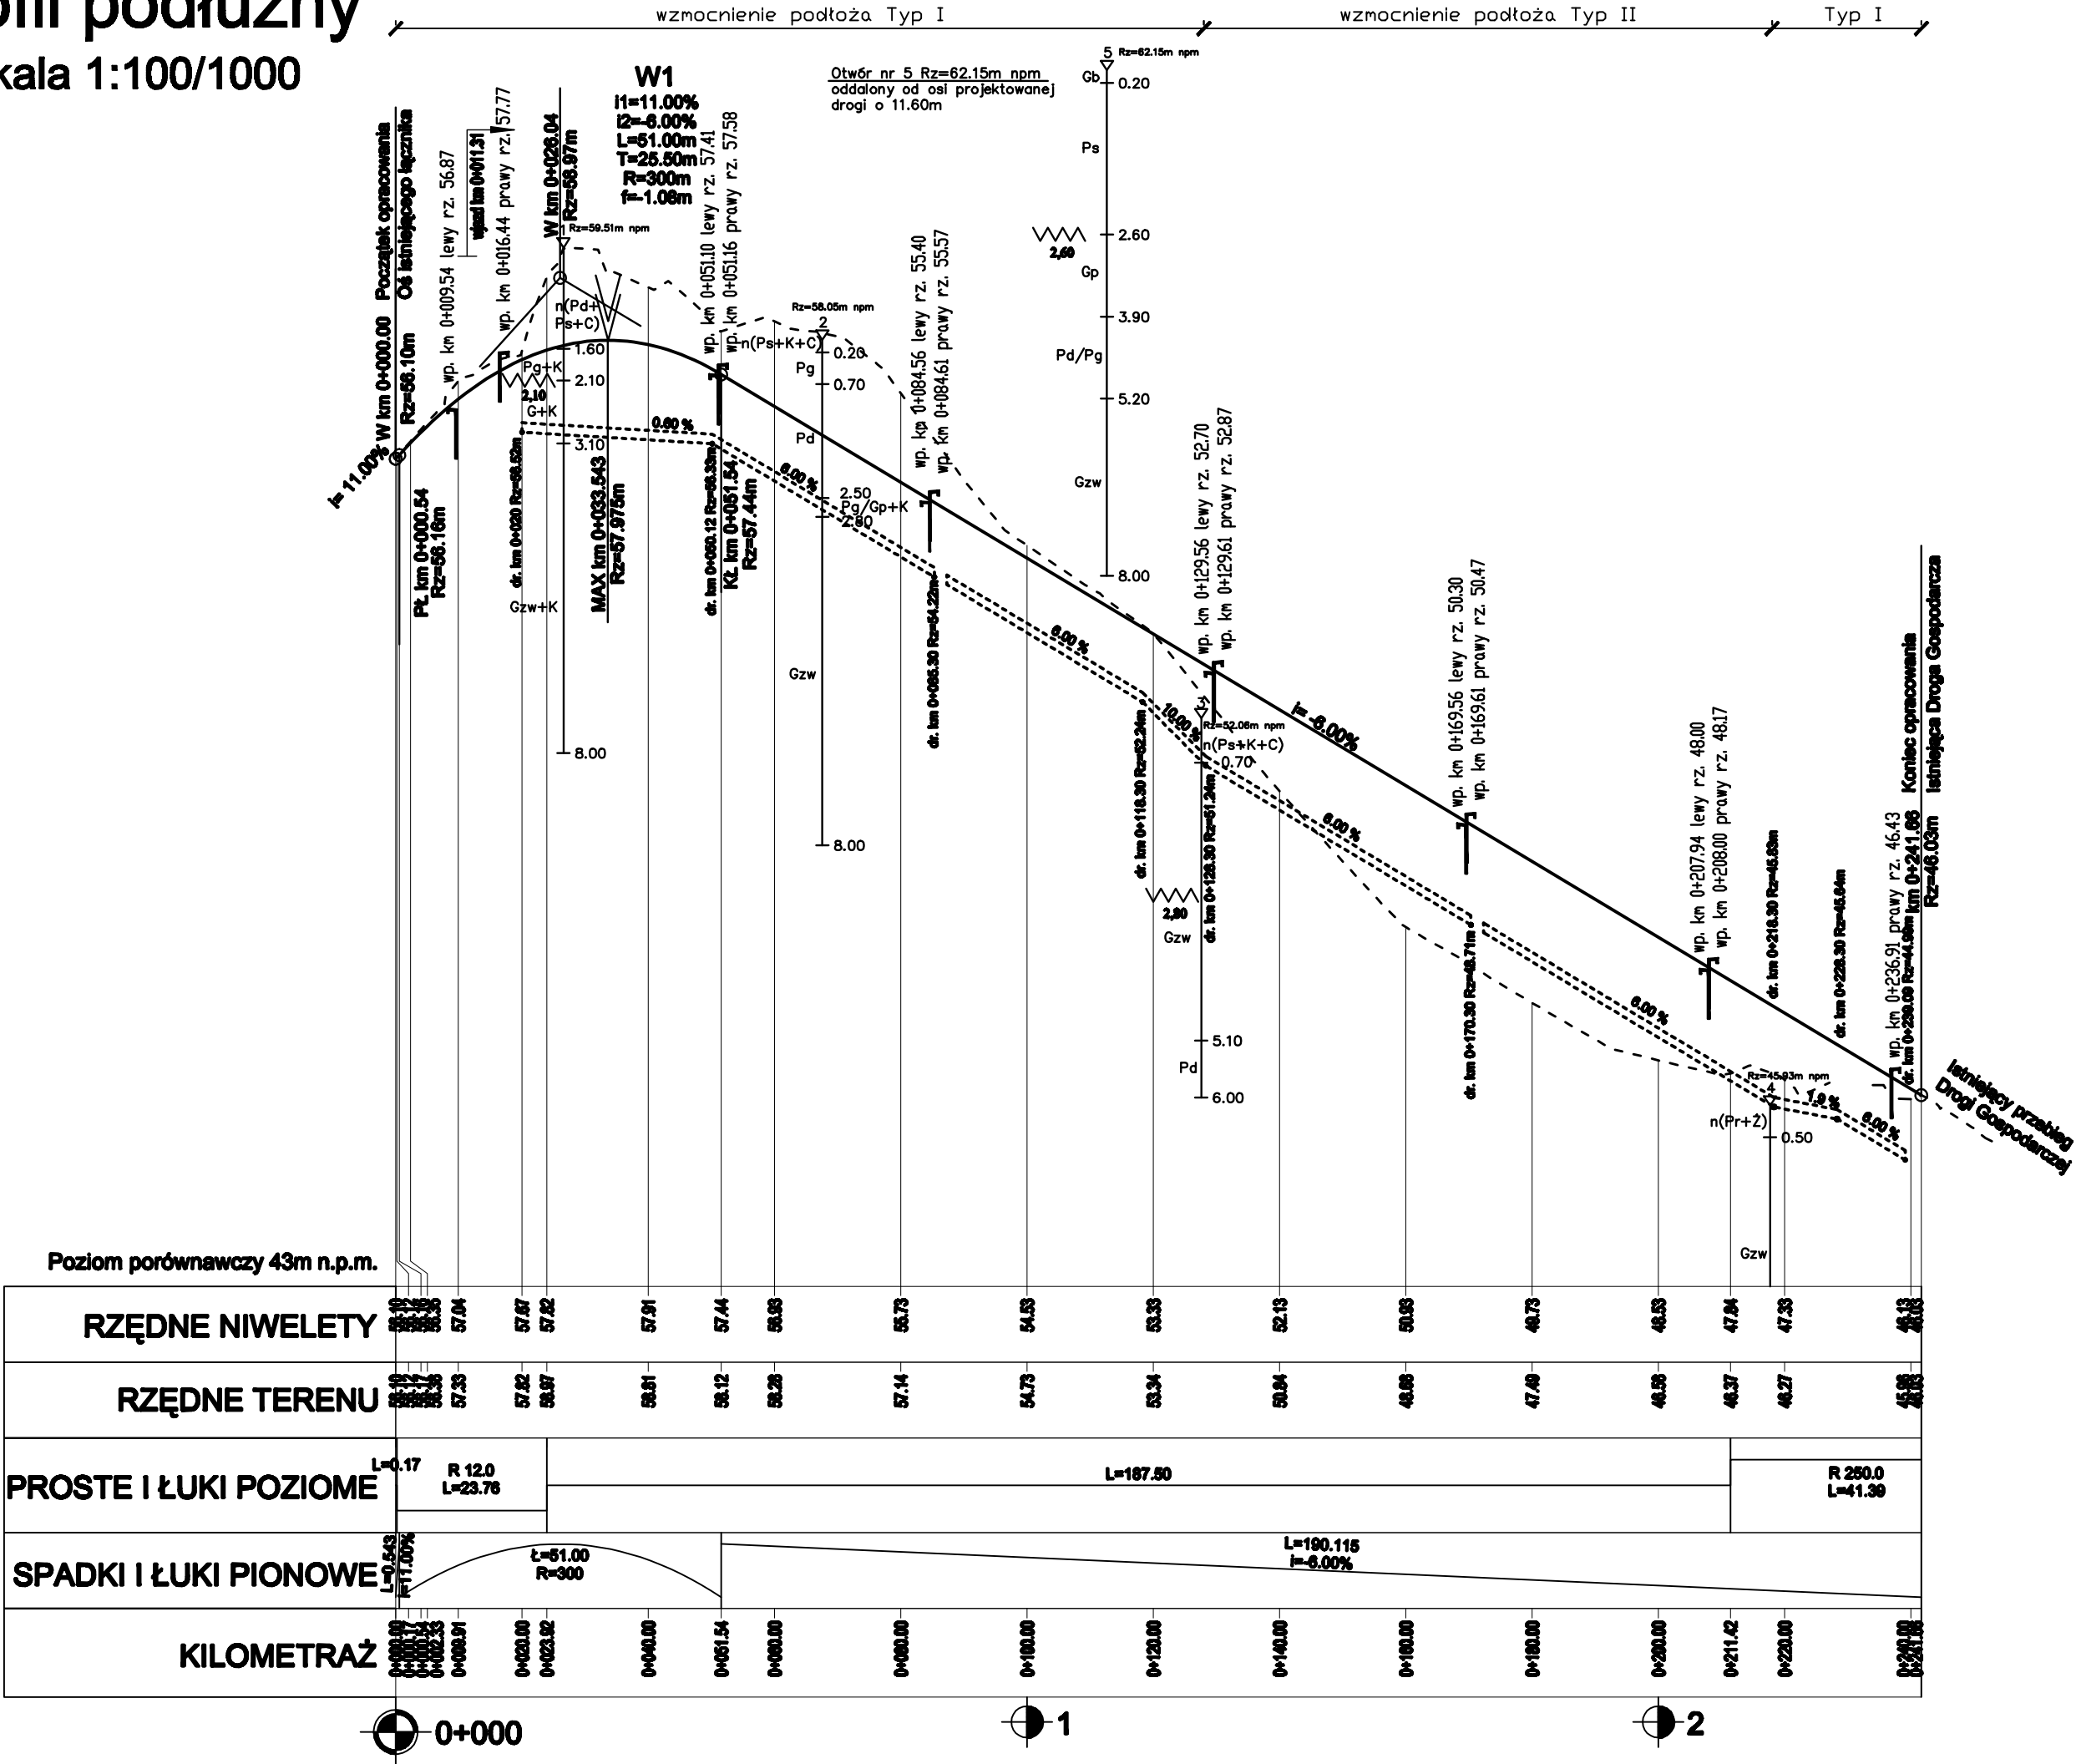

LEGENDA:

- projektowana niweleta

- teren istniejący

- drenaż Ø150

- najwyższy/najniższy pkt łuku pionowego

- wpust deszczowy lewy/prawy
(wpust deszczowy prawy
umieszczony w ścieku)

- drenaż

BPBK s.a.

Bureau of Projecting and Building
Construction
Engineering
in Gdansk

80-237 Gdansk, ul. Jana Uphagena 27
tel. 058 341-40-11; fax 058 341-89-46

PRZEDŁUŻENIE DROGI GOSPODARCZEJ,
WYKONANEJ W RAMACH BUDOWY TRASY KWIATKOWSKIEGO ETAP III
DO ŁĄCZNIKA POD PRZEJAZDEM PG1 DO UL. LESZCZYŃKI W GDYNI

PROFIL PODŁUŻNY

Stadium opracowania: PROJEKT BUDOWLANY

Data: 10.2009

Skala: 1:100/1000

Nr zlec: 9708

Nr arch:

Rys nr 2

Projektant: mgr inż. Adam Sawicki

Opracowanie: mgr inż. Anna Borysewicz
inż. Lucyna Pauli
-

Sprawdzający: mgr inż. Zdzisław Wolnik

specj. uпр. nr POM/0139/POOD/05

specj. uпр. nr -

specj. uпр. nr -

specj. uпр. nr -

specj. uпр. nr -

specj. uпр. nr -

specj. uпр. nr WZDP-13m-202/1/308/66