

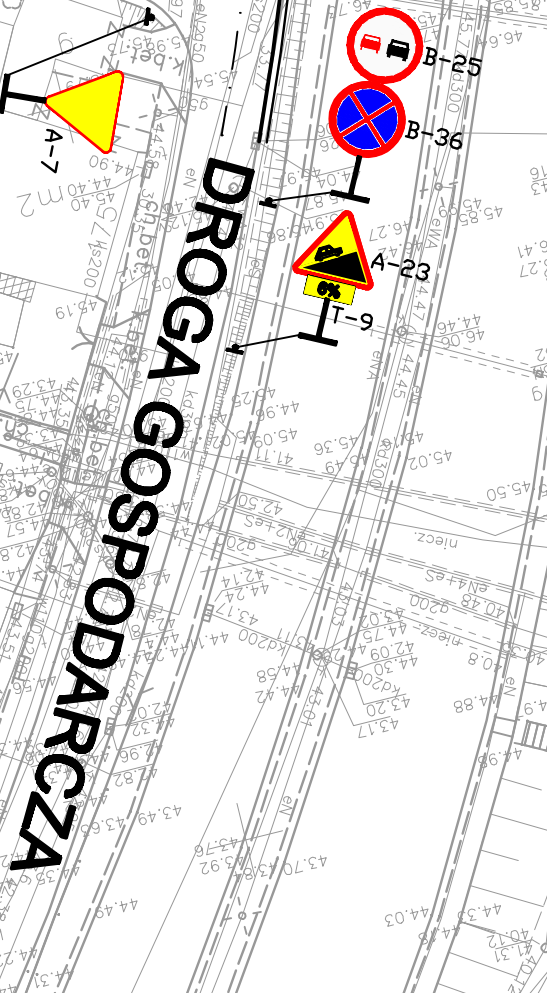


**skala 1:500**

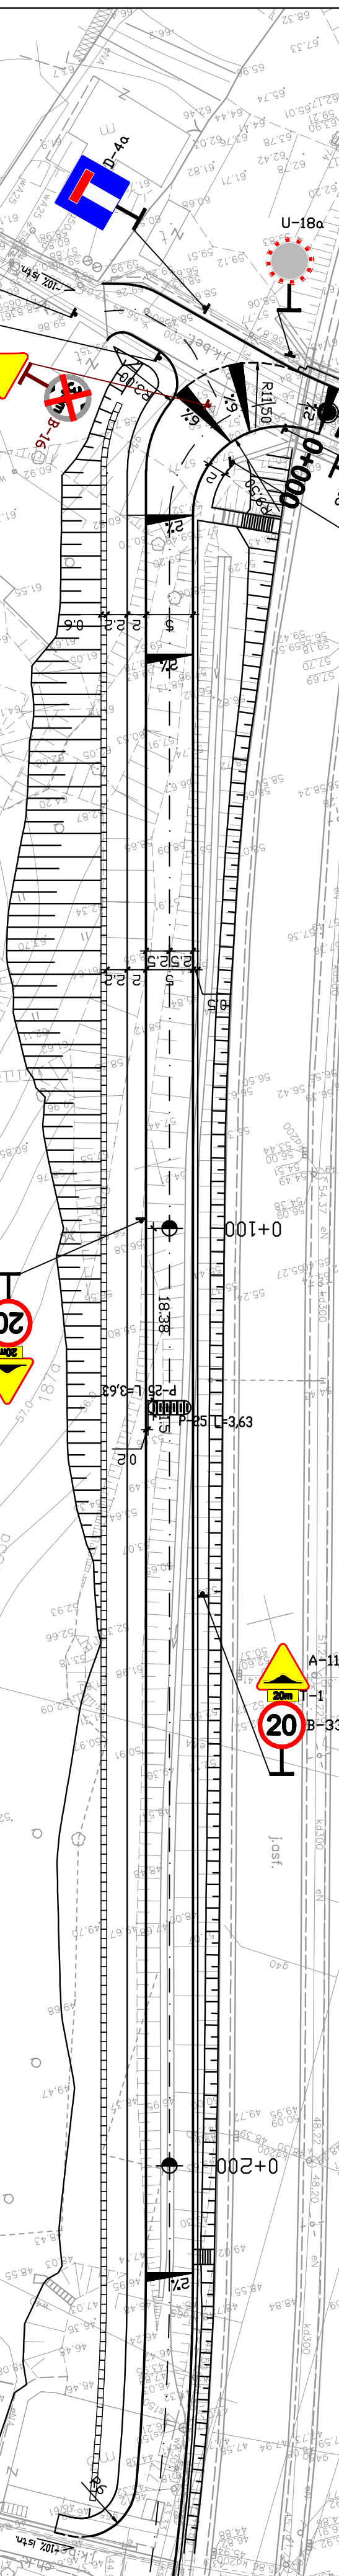


3,5m

**D-4a**

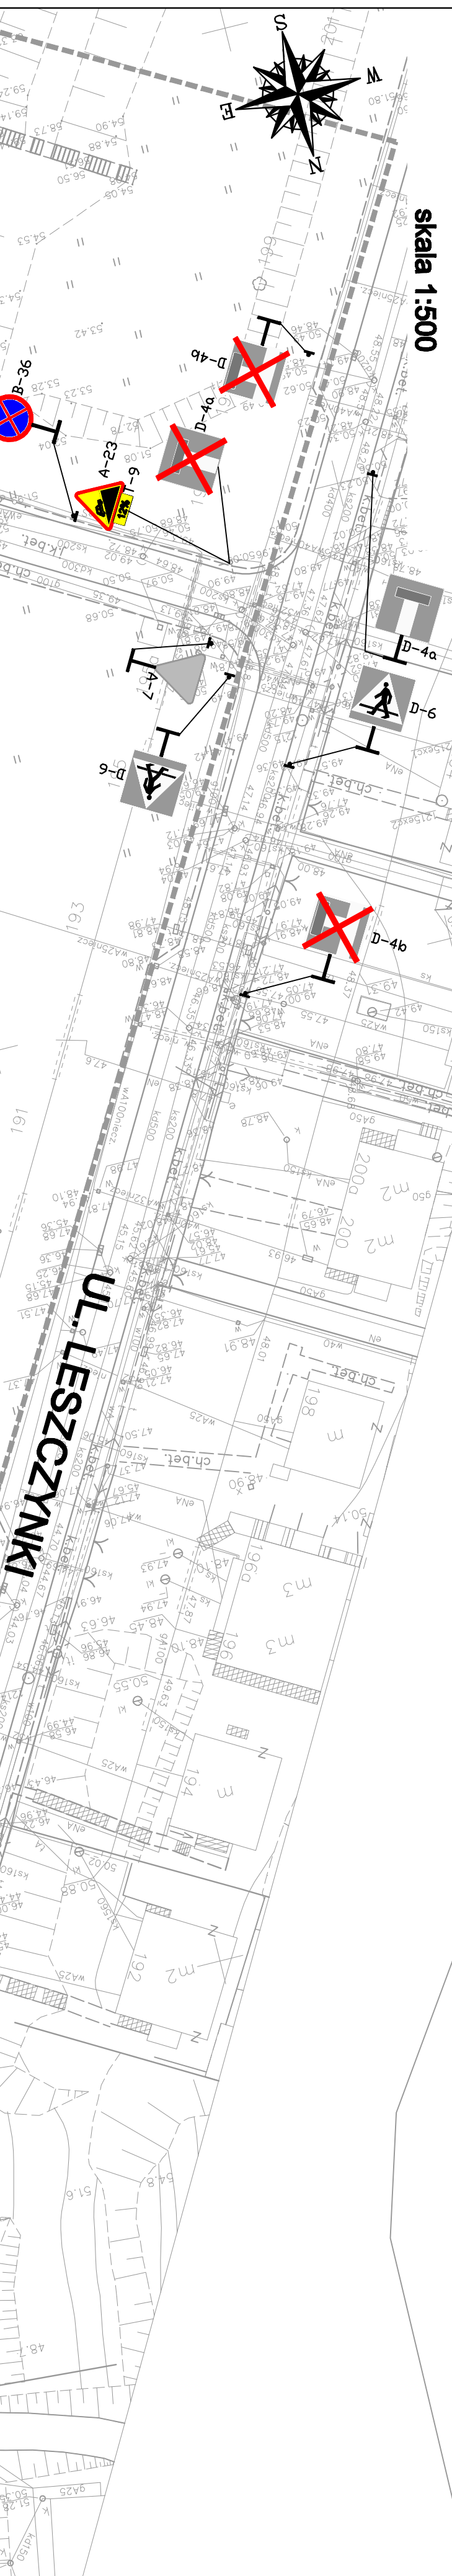

P-25 L=3,63 **oznakowanie poziome**

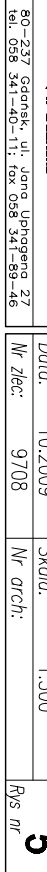

80-237 Gdansk, ul. Jona Upmaga 27 tel. 058 341-40-11; fax 058 341-89-46	data: 10.2.2003	Mr zlec: 9708	Mr arch:	Prs nr
--	-----------------	---------------	----------	--------

Projektant:	mgr inż. Adam Sawicki	specj. drogowo upr. nr POM/0139/P000/05
-------------	-----------------------	---

mgr inż. Anna Borysewicz	specj. upr. nr	=
	specj.	=

inż. Lucyna Pauli	specj.	—
	upr. nr	—

Specyf. drogowa	upr. nr	-
mar inż. Zdzisław Welnik		