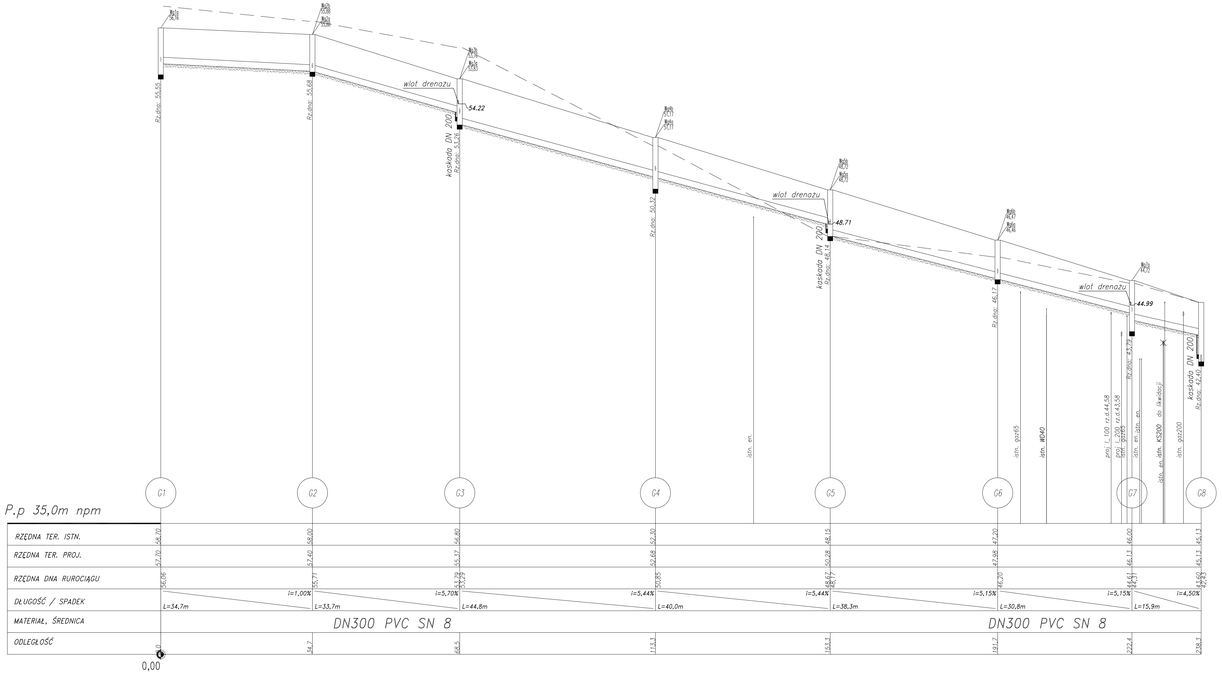

Rysunkowa zawarta w niniejszym opracowaniu podlegają ochronie prawa autorskiego i mogą być zwielokrotnione osobom trzecim jedynie na podstawie pisemnego zezwolenia w/w Biura z zastrzeżeniem wszelkich skutków prawnych.

BPBK S.A.
Biuro Projektowe Budownictwa Komunikacyjnego i Kolejowego
Oddział w Gdańsku
80-299 Gdańsk, ul. Jana Kazimierza 31 db-ms
tel.(0-58) 341-10-11, fax (0-58) 341-06-46

Przedsięwzięcie: Drogi Gospodarcze, wykonanej w ramach budowy Trasy Kwiatkowskiego do łącznika PGE do ul. Leszczynki w Gdyni

PROFILE KANAŁÓW DESZCZOWYCH

Stadium opracowania: PB
Data: 10.2009 Skala: 1:100/500
Nr zlec.: 9708/9774 Nr arch.:
Rys. nr 3

Projektant:	mgr inż. Wojciech Piotrowski	sprawdzenie kolizyjności	3630/02/99
Opracowanie:	mgr inż. Andrzej Perkowski	sprawdzenie kolizyjności	
Sprawdzający:	mgr inż. Alicja Stępień	sprawdzenie techniczne	1990/04/99