




Studnia z osadnikiem

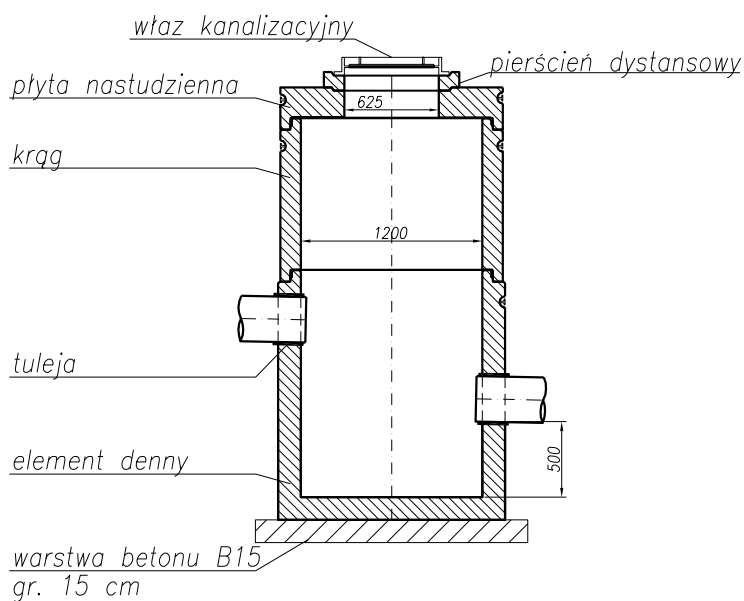

Studnia z kintą

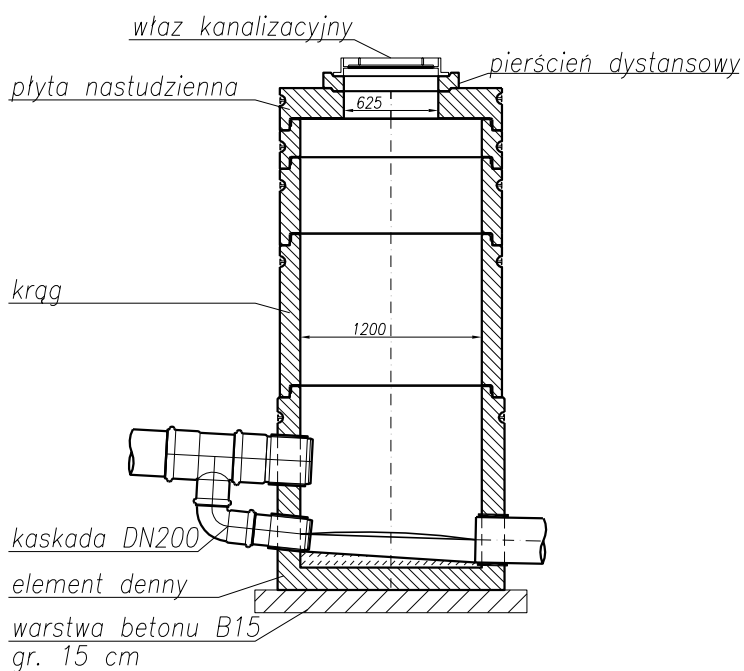

Rozwiązania zawarte w niniejszym opracowaniu podlegają ochronie prawa autorskiego i mogą być powielane oraz udostępniane osobom trzecim jedynie na podstawie pisemnego zezwolenia w/w Biura z zastrzeżeniem wszelkich skutków prawnych.

 BPBK s.a. Biuro Projektów Budownictwa Komunalnego spółka akcyjna w Gdańsku 80-237 Gdańsk, ul. Jana Uphagena 27 tel.(0 58) 341-40-11; fax (0 58) 341-89-46		Przedłużenie Drogi Gospodarczej, wykonanej w ramach budowy Trasy Kwiatkowskiego do łącznika PG1 do ul. Leszczynki w Gdyni Kanalizacja deszczowa STUDNIE REWIZYJNE BETONOWE		
		Stadium opracowania: PB		
		Data: 10.2009	Skala: 1:50	5 <i>Rys. nr</i>
		Nr zlec.: 9708/9774	Nr arch.:	
Projektant:	mgr inż. Wojciech Piotrowski	<i>specj.</i> <i>upr. nr</i>	instalacyjno-inżynierska 3939/GD/89	
Opracowanie:	mgr inż. Andrzej Perkowski	<i>specj.</i> <i>upr. nr</i>		
		<i>specj.</i> <i>upr. nr</i>		
		<i>specj.</i> <i>upr. nr</i>		
		<i>specj.</i> <i>upr. nr</i>		
Sprawdzający:	mgr inż. Alicja Stępień	<i>specj.</i> <i>upr. nr</i>	inżynieria sanitarna 1990/Gd/85	