


ORIENTACJA 1:10 000

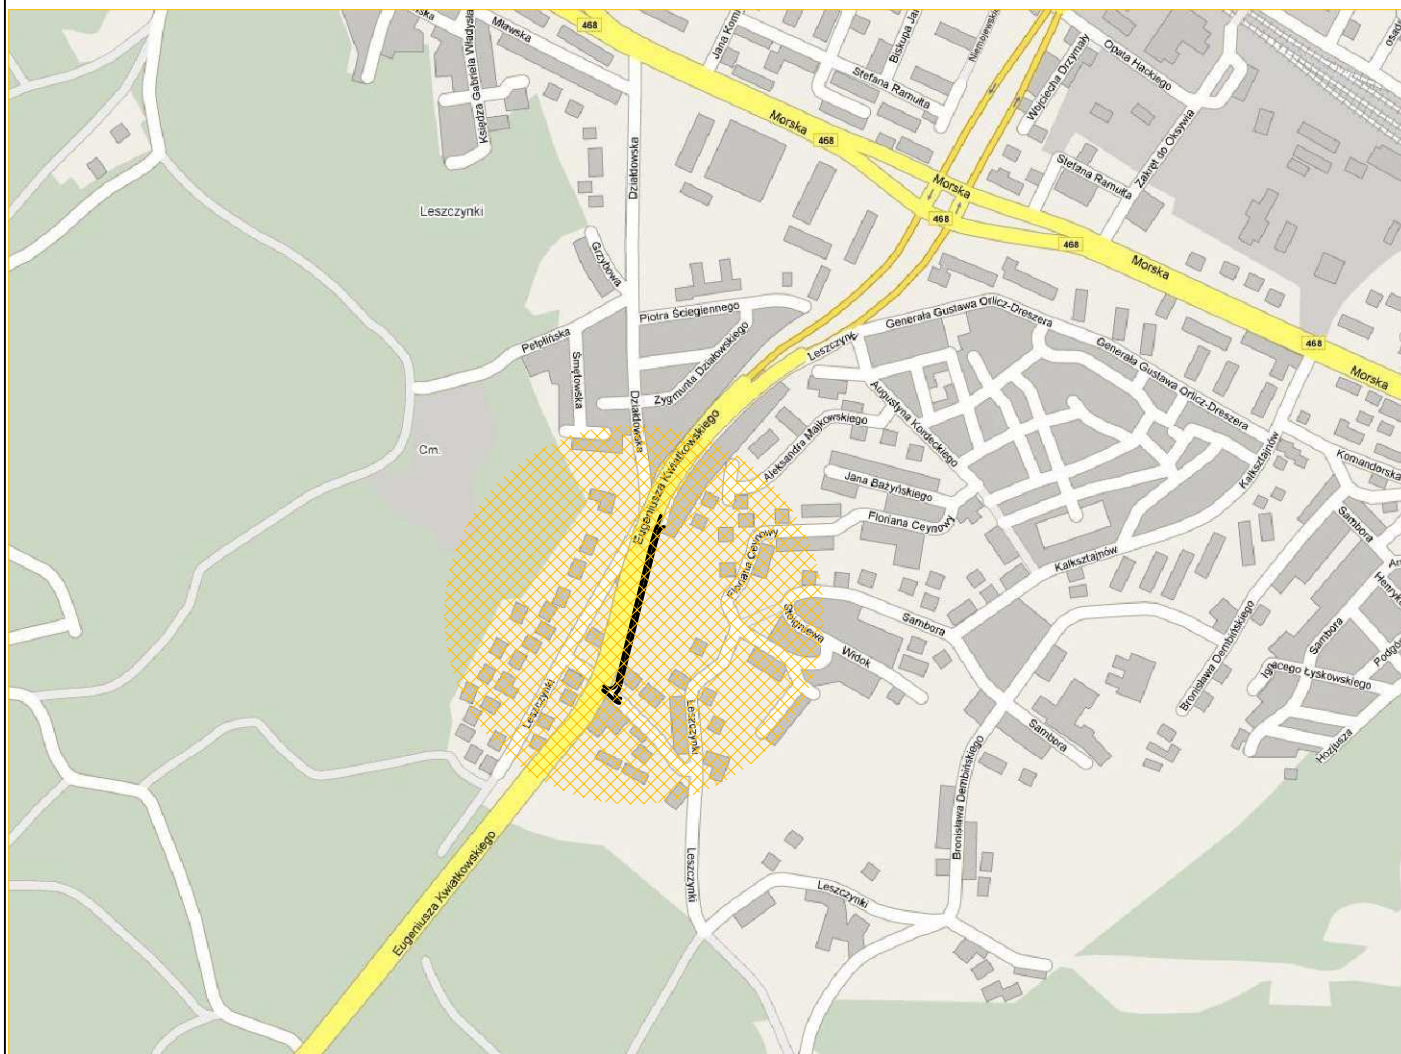

Rozwiązania zawarte w niniejszym opracowaniu stanowią wyłączną własność BPBK s.a. i mogą być stosowane, powielane oraz udostępniane osobom trzecim jedynie na podstawie pisemnego zezwolenia z zastrzeżeniem wszelkich skutków prawnych



80-237 Gdańsk, ul. Jana Uphagena 27
tel. (0 58) 341-40-11; fax (0 58) 341-89-46

Przedłużenie Drogi Gospodarczej, wykonanej w ramach budowy
Trasy Kwiatkowskiego od łącznika PG1 do ul. Leszczyński w Gdyni
ORIENTACJA

Stadium opracowania: PROJEKT BUDOWLANY

Data: 10.2009 Skala: 1:10 000

Nr zlec.: 9708/9774 Nr arch.:

Rys nr **1**