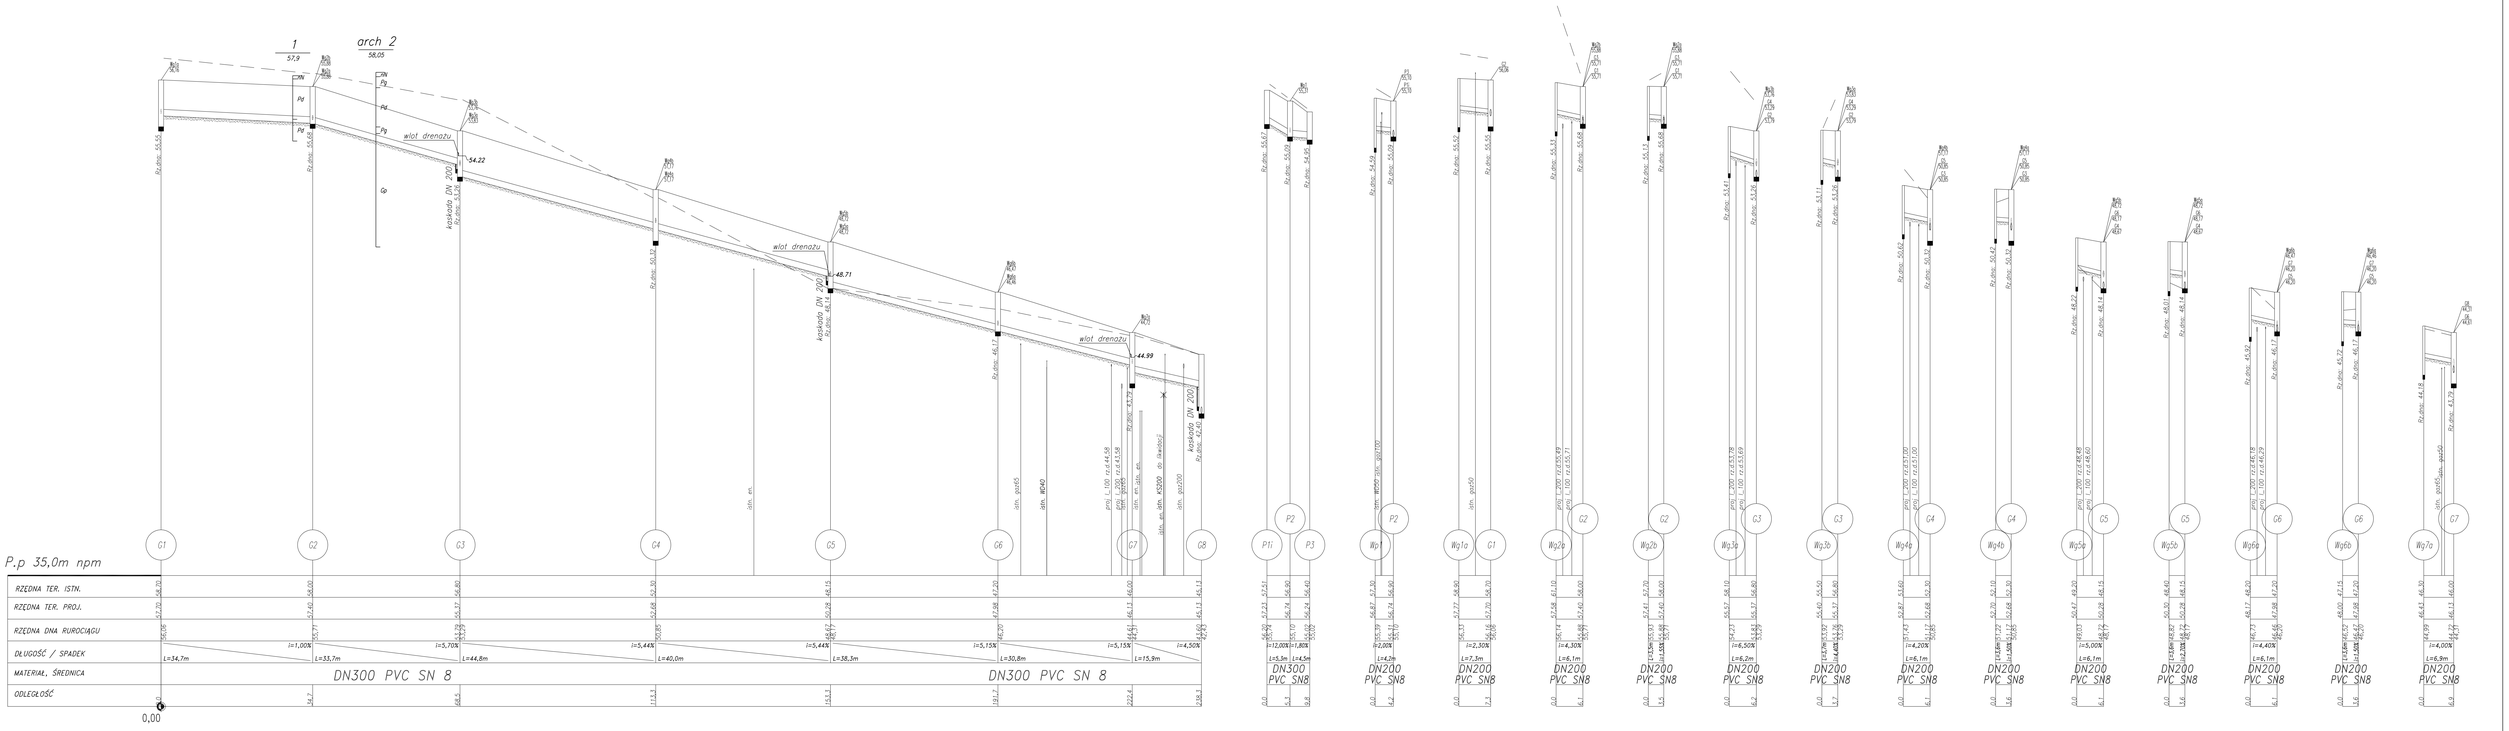

Rysunkowo zawarte w niniejszym opracowaniu podlegają ochronie prawa autorskiego i mogą być powielane oraz udostępniane osobom trzecim jedynie na podstawie pisemnego zezwolenia w/w Biura z zobrezowaniem wszelkich skutków prawnych.

BPBK S.A.
Biuro Projektowe Budownictwa Komunikacyjnego i Wodnego
Oddział w Gdańsku
80-297 Tczew, ul. Inż. Romana Ingardena 21
tel.(0-58) 531 10 00, fax (0-58) 531 10 01, e-mail: biuro@bpbk.com.pl

Przedsięwzięcie: Droga Gospodarcza, wykonana w ramach budowy Trasy Kwiatkowskiego do łącznika PSA do ul. Leszczynki w Gdyni

PROFILE KANAŁÓW DESZCZOWYCH

Stadium opracowania:	PW		
Data:	10.2009	Skala:	1:100/500
Nr zlec.:	9708	Nr arch.:	3
Rys. nr			

Projektant:	mgr inż. Wojciech Piotrowski	SPKI gr. nr	nadzoruje inżynierów 3938/120/89
Opracował:	mgr inż. Andrzej Pankowski	SPKI gr. nr	
		SPKI gr. nr	
		SPKI gr. nr	
		SPKI gr. nr	
Sprawdzający:	mgr inż. Maria Stępień	SPKI gr. nr	uprawnienia budowlane 1990/54/89