




Studnia z osadnikiem

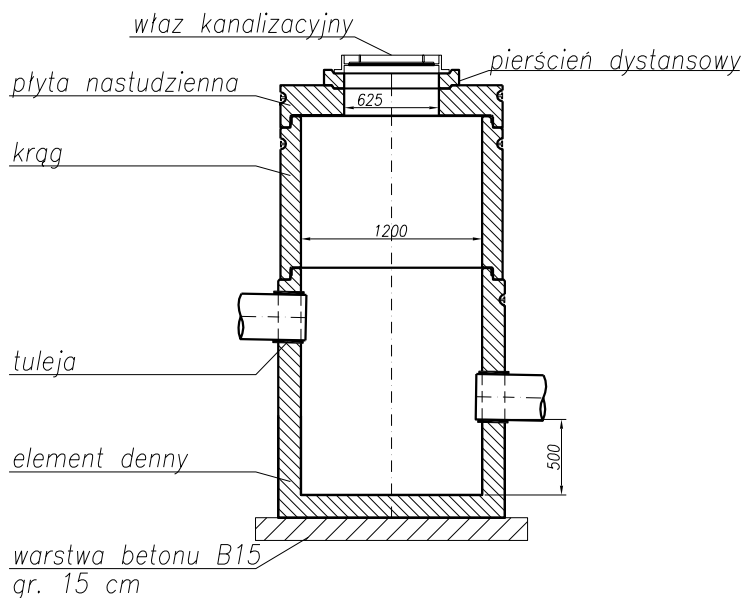

Studnia z kietą

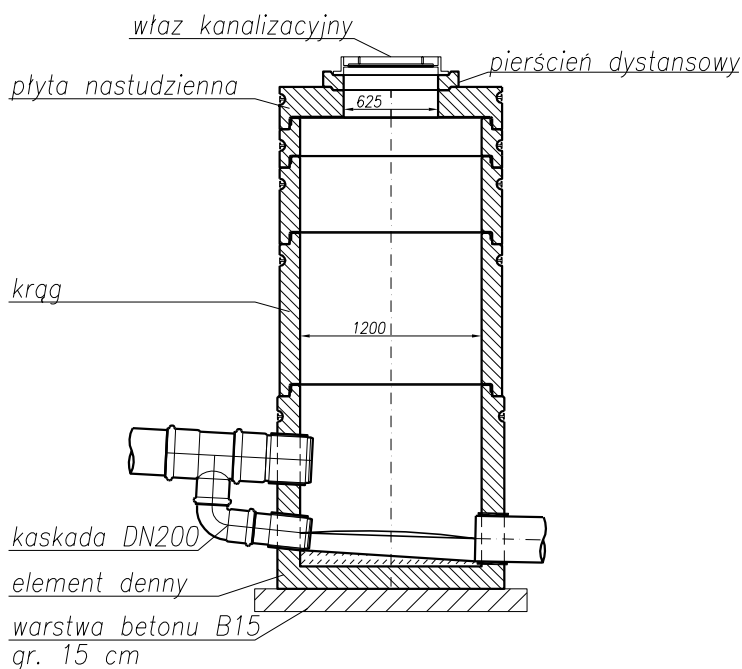

Rozwiązania zawarte w niniejszym opracowaniu podlegają ochronie prawa autorskiego i mogą być powielane oraz udostępniane osobom trzecim jedynie na podstawie pisemnego zezwolenia w/w Biura z zastrzeżeniem wszelkich skutków prawnych.

 IBPBK s.a. Biuro Projektów Budownictwa Komunalnego spółka akcyjna w Gdańsku 80-237 Gdańsk, ul. Jana Uphagena 27 tel. (0 58) 341-40-11; fax (0 58) 341-89-46		Przedłużenie Drogi Gospodarczej, wykonanej w ramach budowy Trasy Kwiatkowskiego do łącznika PG1 do ul. Leszczynki w Gdyni Kanalizacja deszczowa STUDNIE REWIZYJNE BETONOWE	
		Stadium opracowania: PW Data: 10.2009 Skala: 1:50 Nr zlec.: 9708 Nr arch.: Rys nr 4	
Projektant:	mgr inż. Wojciech Piotrowski	specj. instalacyjno-inżynieryjna	
Opracowanie:	mgr inż. Andrzej Perkowski	specj. 3939/GD/89	
		specj. upr. nr	
		specj. upr. nr	
		specj. upr. nr	
Sprawdzający:	mgr inż. Alicja Stępień	specj. inżynieria sanitarna	
		specj. 1990/Gd/85	