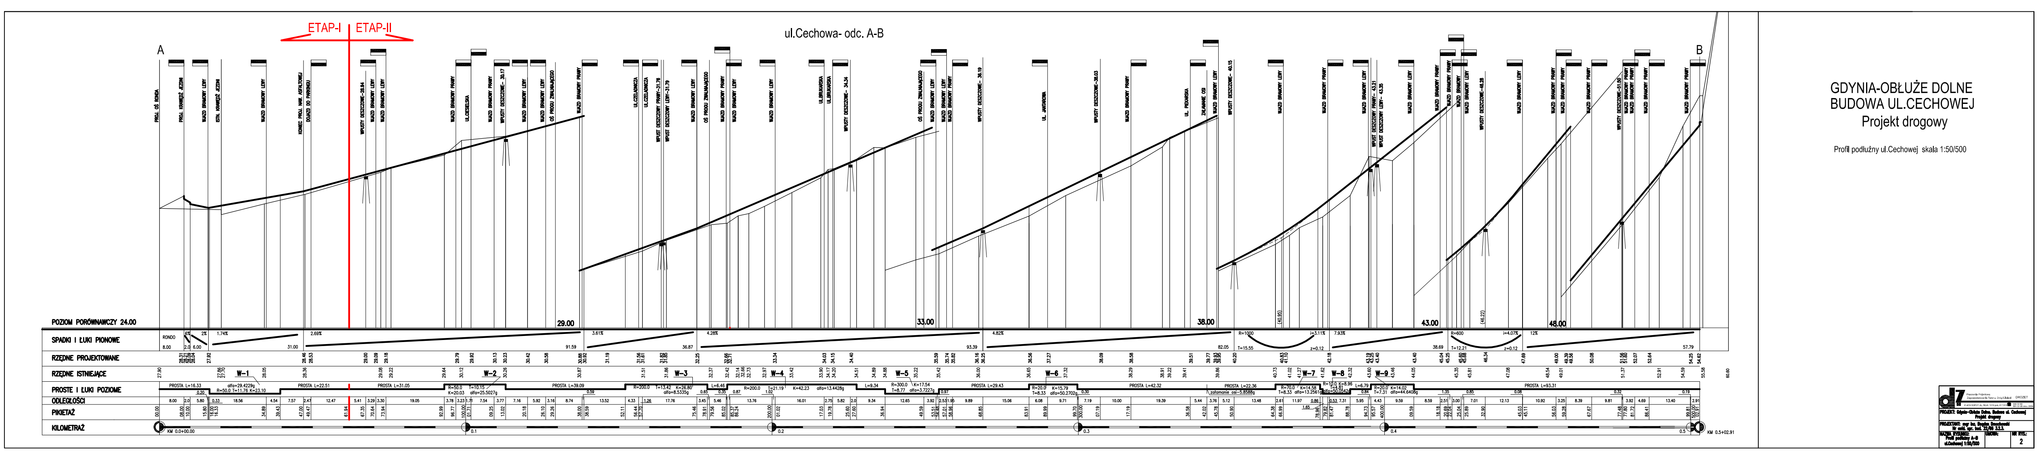

GDYNIA-OBŁUŻE DOLNE
BUDOWA UL.CECHOWEJ
Projekt drogowy

Profil podłużny ul.Cechowej skala 1:50/500