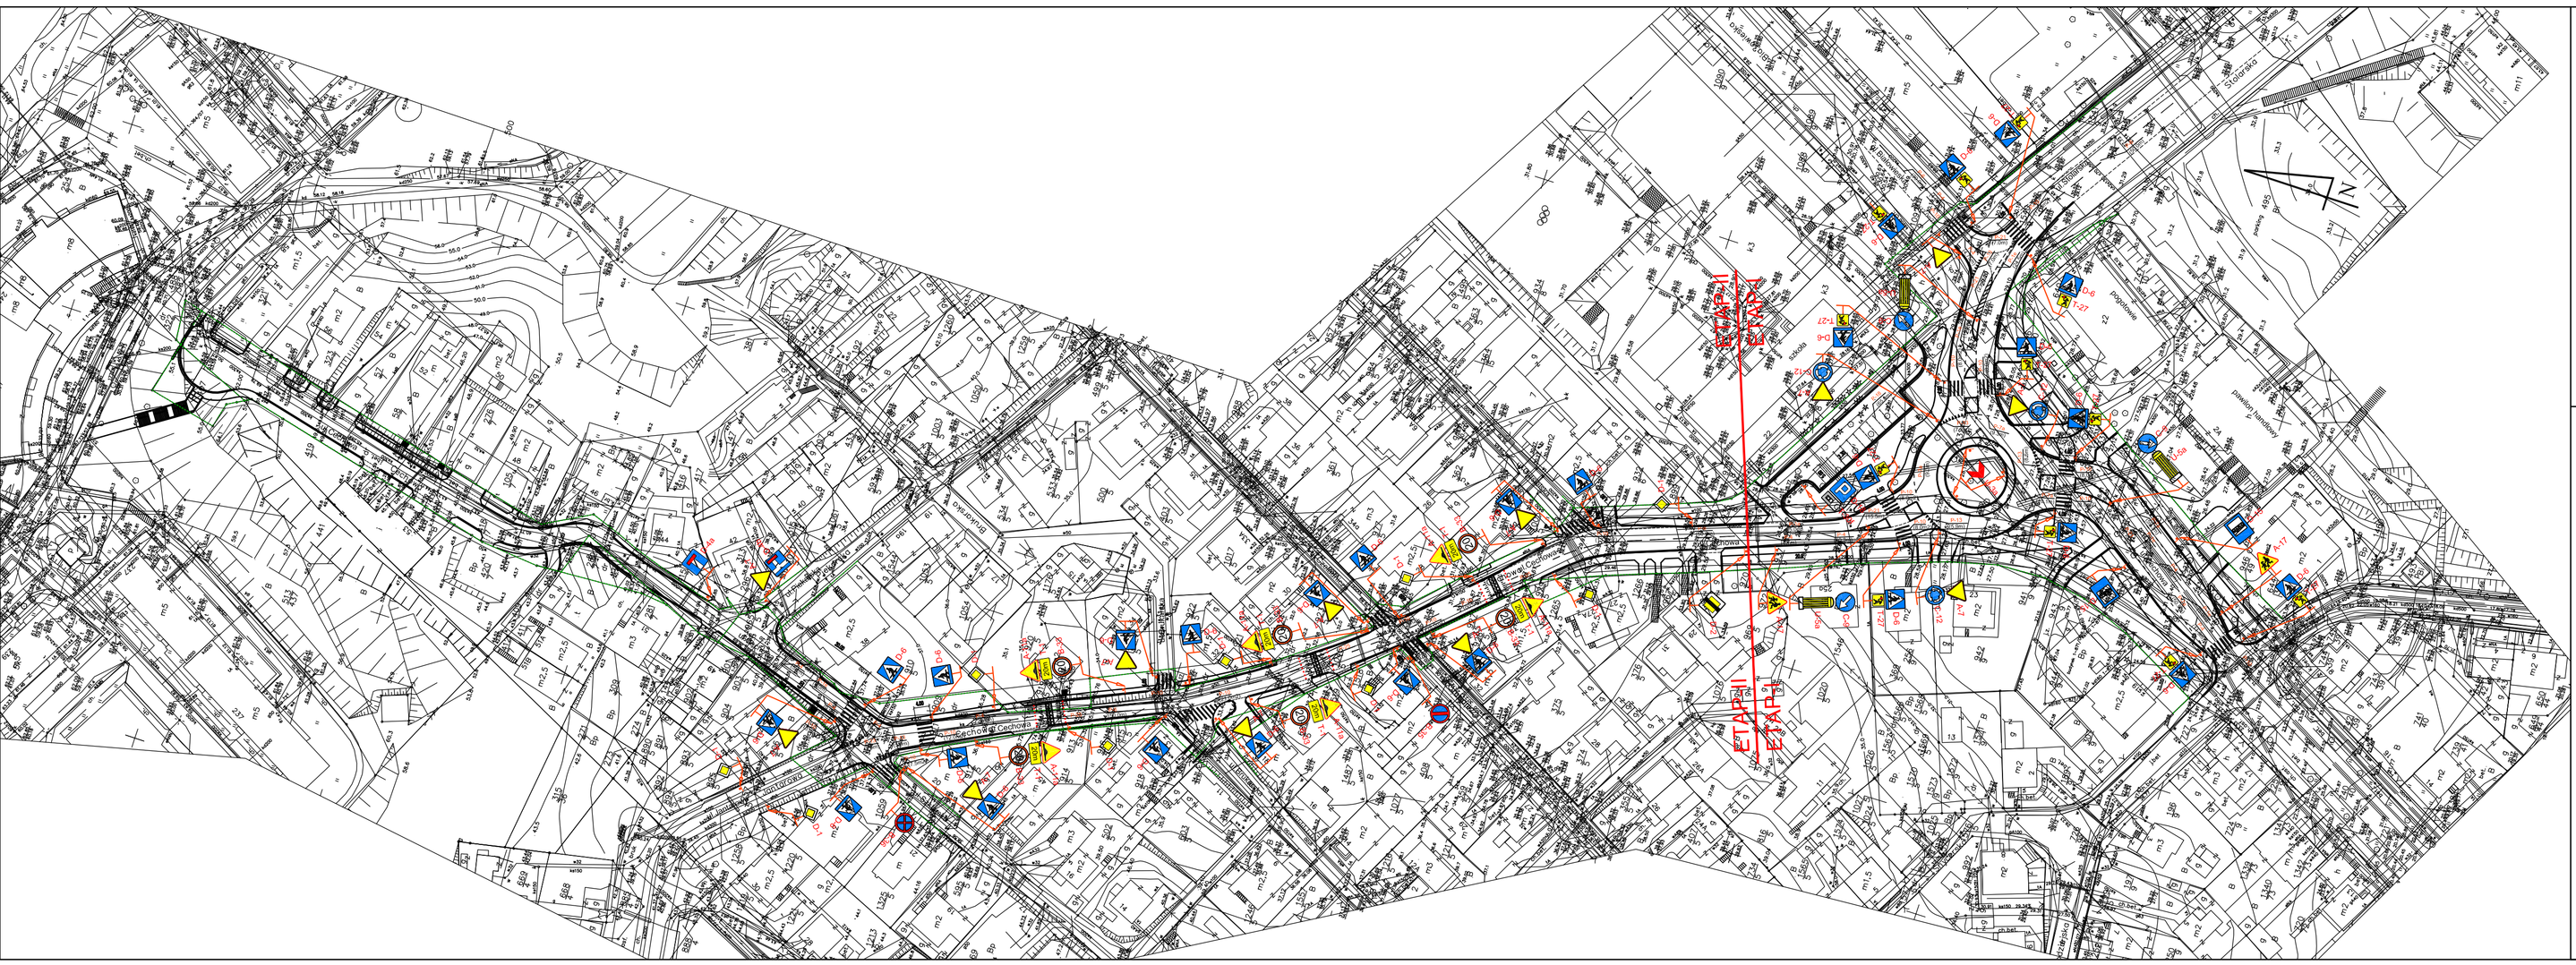

GDYNIA-OBŁUŻE DOLNE
BUDOWA UL.CECHOWEJ
ETAP-I

Projekt drogowy

Docelowa organizacja ruchu skala 1:500

LEGENDA:

- JEZDNIA-NAW. BITUMICZNA NOWA
- JEZDNIA-NAW. BITUMICZNA – PRZEBUDOWA
- PERÓN/ZEB-NAW. Z KOSTKI KAMIENNEJ REGIONALNEJ
- JEZDNIA-NAW. Z KOSTKI BETONOWEJ
- ZJAZDY-NAW. Z KOSTKI BETONOWEJ
- ZIELENIAŁ-NAW. Z KOSTKI BETONOWEJ
- WJAZDY BRAMOWE-NAW. Z KOSTKI BETONOWEJ
- MIEJSCA POSTOJOWE-NAW. Z KOSTKI BETONOWEJ
- PRZEJŚCIA DLA PIESZYCH-NAW. Z KOSTKI BETONOWEJ I NAW. Z KOSTKI KAMIENNEJ NATURALNEJ
- CHODNIKI-NAW. Z KOSTKI BETONOWEJ

- GRANICE NIERUCHOMOŚCI
- OGRODZENIE PROJEKTOWANE
- PRZEJŚCIA DLA PIESZYCH
- PROJEKTOWANE ELEMENTY OGRANICZENIA
- D-6 OZNAKOWANIE PIONOWE
- ZNAKI I LINIE ISTNIEJĄCE

Projektant:	mgr inż. Paweł Kuśmierz		
Sprawdzający:	mgr inż. Paweł Kuśmierz		
Branża:	DP dr. inż. Paweł Kuśmierz		
Data opracowania:	Skala:	Arkusz:	Ilość arkuszy:
	1:500		7