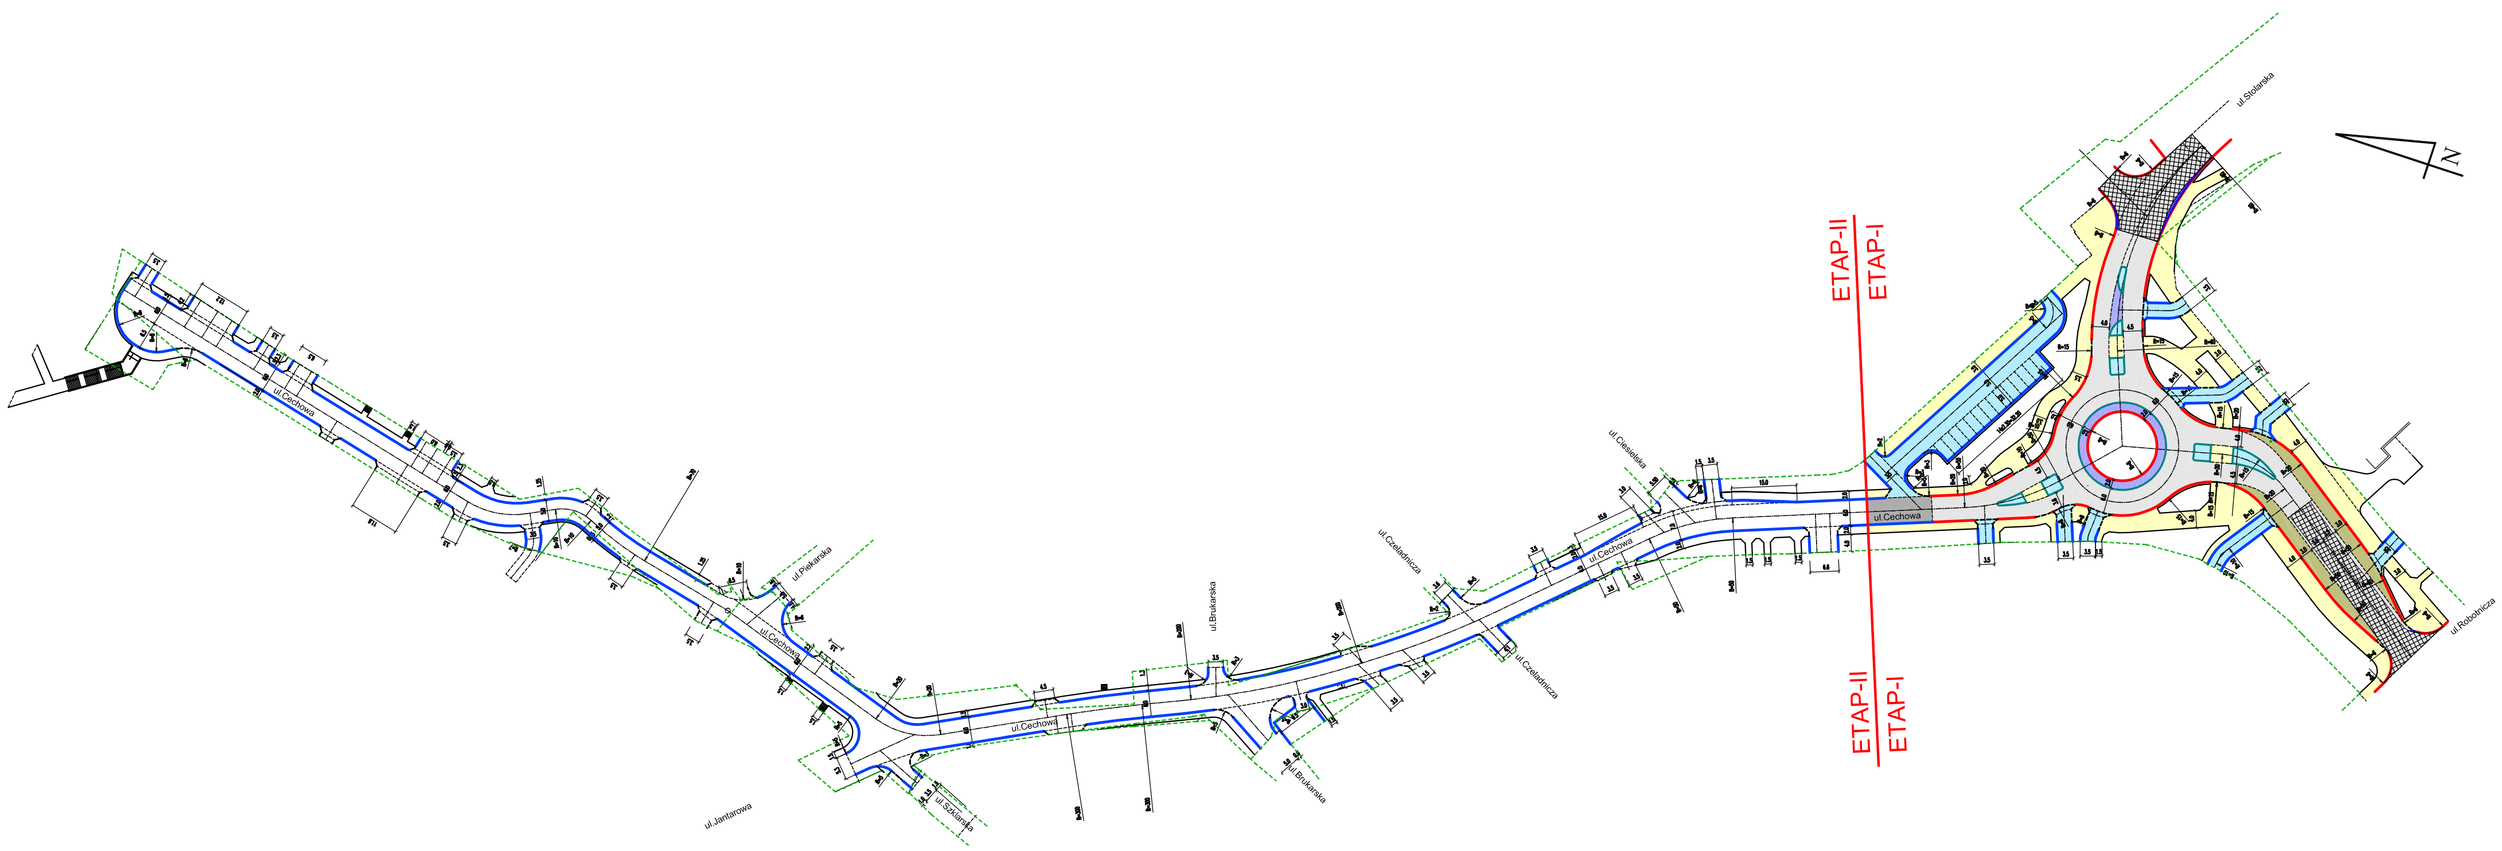

GDYNIA-OBŁUŻE DOLNE
BUDOWA UL.CECHOWEJ
ETAP-I
Projekt drogowy

Plansza rodzajów nawierzchni i krawężników skala 1:500

LEGENDA:

- JEZDNIA ULIC(NOWEJ) I RONDO- -WAR. BITUMICZNA WCHŁ.
- JEZDNIA ULIC(NOWEJ)- -WAR. BITUMICZNA-PRZEPUSTOWA
- JEZDNIA ULIC(NOWEJ)- -WAR. BITUMICZNA WCHŁ. NA PODCZERWONICH
- PODŁOŻE RONDA, PRZEJAZD- -WAR. Z KOSTKI KAMIENNEJ RZĘDOWEJ
- JEZDNIA ULIC(NOWEJ)- -WAR. Z KOSTKI BETONOWEJ GR&B. 8cm
- ZJAZDY AUTOBUSOWE NA ULIC(NOWEJ)- -WAR. Z KOSTKI KAMIENNEJ NIEREGULARNEJ GR&B. 10cm
- DJAZDY, WJAZDY BRAMOWE, WEJŚCIA POSESYJNE, WYSPY NA RONDZIE -WAR. Z KOSTKI BETONOWEJ GR&B. 8cm
- CHODNIKI- -WAR. Z KOSTKI BETONOWEJ GR&B. 6cm
- GRANICE TERENÓW
- KRAWĘŻNIKI KAMIENNE 20x30cm-3cm-WA. WYSPACH RONDA I PRZEJŚCIAU
- KRAWĘŻNIKI BETONOWE 15x30cm-15cm-WA. ULIC(NOWEJ) POZA RONDEM
- KRAWĘŻNIKI BETONOWE 20x30cm-15cm-WA. ULIC(NOWEJ)
- KRAWĘŻNIKI BETONOWE 15x30cm-3cm-WA. PRZEJAZDACH DLA PIESZYCH
- OBRZEŻA BETONOWE 8x20cm

Opracował:	mgr inż. Beata Pawłowska
Sprawdził:	mgr inż. Beata Pawłowska
Nr upr. wp. bud. 73/93	
Skala:	Arkusz:
Format A3	9