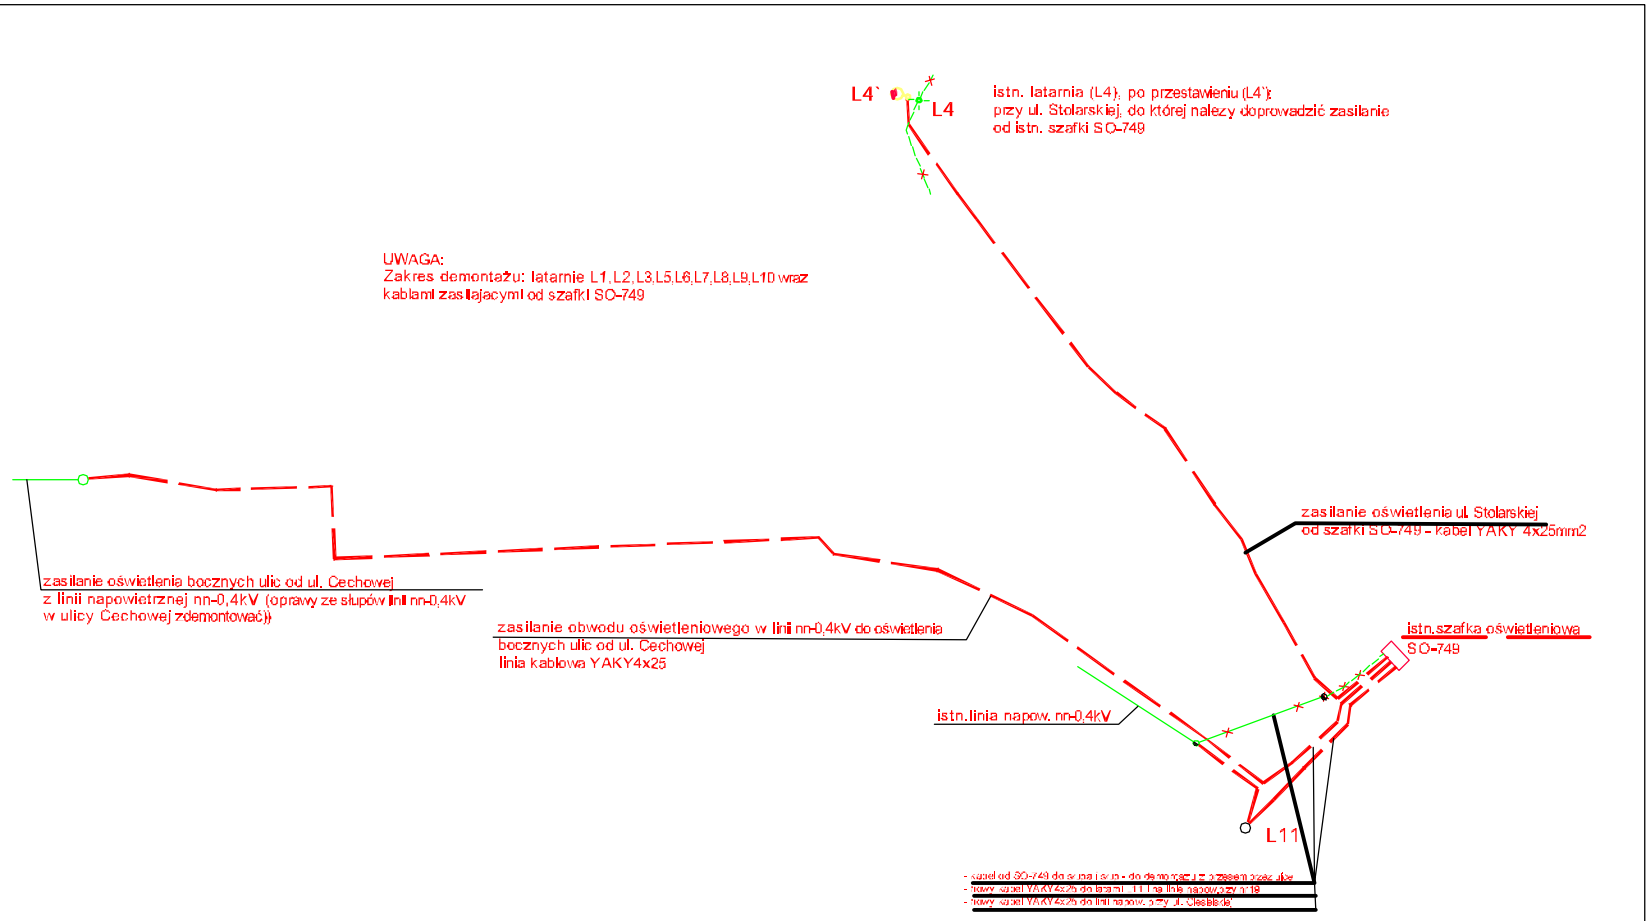

SCHEMAT ZASILANIA OŚWIETLENIA
EZO SOPOT

INWESTOR: URZĄD MIASTA GDYNI			UMOWA:
PROJEKT: Gdynia Obłuże-Dolna ul.Cechowa. Projekt przebudowy oświetlenia EZO Sopot			
NAZWA RYSUNKU: SCHEMAT ZASILANIA OŚWIETLENIA EZO ENERGA SOPOT			SKALA: 1:500
FAZA: PW – ETAP 1	BRANŻA: elektryczna		
	IMIĘ I NAZWISKO:	PODPIS:	
PROJEKTOWAŁ:	inż. Andrzej Formella		NR RYS.: E-3
OPRACOWAŁ:	inż. Łukasz Formella		
SPRAWDZIŁ:	inż. Marian Nowosielski		
KIER.PRACOWNI:	mgr inż. Bogdan Dmochowski		