

*Integralną częścią opinii jest ostateczna
w ZUDP dokumentacja projektowa*

URZĄD MIASTA GDYNI
WYDZIAŁ GEODEZJI
Zespół Uzgadniania
Dokumentacji Projektowej
Aleja Marszałka Piłsudskiego 52/54
81-382 Gdynia

MKZ-7442/1-71/2008

Podstawa prawna:

1. Na podstawie art. 28 ust. 1 ustawy z dnia 17 maja 1989 r. Prawo geodezyjne i kartograficzne /Dz. U. Nr 100 poz. 1086 z dn. 21 listopada 2000 r. z późn. zm. /
2. Rozporz. Min. Rozwoju Regionalnego i Budownictwa z dnia 2 kwietnia 2001 r. /Dz. U. Nr. 38 poz. 455 / w spr. geodezyjnej ewidencji sieci uzbrojenia terenu oraz zespołów uzgadniania dokumentacji projektowej.
3. Zarządzenia Nr. 11/02/III Prezydenta Miasta Gdyni z dn. 3 września 2002 r. w spr. powołania Zespołu Uzgadniania Dokumentacji Projektowej.

Gdynia, 14-02-2008 r.

OPINIA

**z uzgodnienia dokumentacji projektowej usytuowania
sieci uzbrojenia /podziemnych i nadziemnych /**

na obiekcie : Gdynia
działki: zgodnie z załącznikiem graficznym do decyzji
ulica: Cechowa
Inwestor : GMINA MIASTA GDYNI

Zespół Uzgadniania Dokumentacji Projektowej w Gdyni po rozpatrzeniu przedłożonej przez
PRACOWNIA PROJEKTOWA ZAGOSPODAROWANIA TERENU DRÓG I ZIELENI "
DROZET"

81-874 Sopot, ul. Mikołaja Reja 13/15/pok.818

dokumentacji ze zleceniem z dnia 04-02-2008 r. nr. -

na posiedzeniu w dniu 05-02-2008 r. uzgodnił i zarejestrował lokalizację następujących
urządzeń inżynierskich :

Projekt zagospodarowania terenu:

1. sieć oświetleniowa - zamienny do uzg. MKZ-7442/1-1019/07

**Uzgodniono lokalizację sieci oświetleniowej j.w. na warunkach przedłożonych ugodnień
branżowych.**

UWAGI:

1. Uzgodnienie zachowuje ważność przez okres 3 lat od dnia wydania opinii.
2. Wszystkie trwałe obiekty budowlane podlegają wytyczeniu przez jednostkę wykonawstwa geodezyjnego.
3. Rozpoczęcie robót budowlanych – montażowych należy zgłosić na 7 dni przed terminem wg właściwości do instytucji branżowych – gestorów sieci, oddzielnie dla każdej kolizji.
4. Warunkiem odbioru realizowanych obiektów budowlanych jest ich pomiar powykonawczy wykonany przez jednostkę wykonawstwa geodezyjnego oraz wpis do dziennika budowy (w przypadku jego wymagalności) o jego wykonaniu.
5. Geodezyjne pomiary powykonawcze sieci podziemnego uzbrojenia terenu układane w wykopach otwartych należy bezwzględnie wykonać przed ich zasypaniem.
6. Wszystkie trwałe znaki geodezyjne podlegają ochronie.

Nie podlega opłacie skarbowej na podstawie art. 3
ustawy z dnia 16 listopada 2006r. o opłacie skarbowej
(Dz.U. 225 poz 1635)

Gr. Orleuwerse




Za zgodność z oryginałem:

[Signature]
Z.K.O.J. "URZĄD PROJEKT" Inż. A. Formella
81-198 Kosakowa, MOSTY, ul. Leśna 26

GEODETA MIASTA

[Signature]
mgr inż. Wiesław Indyk

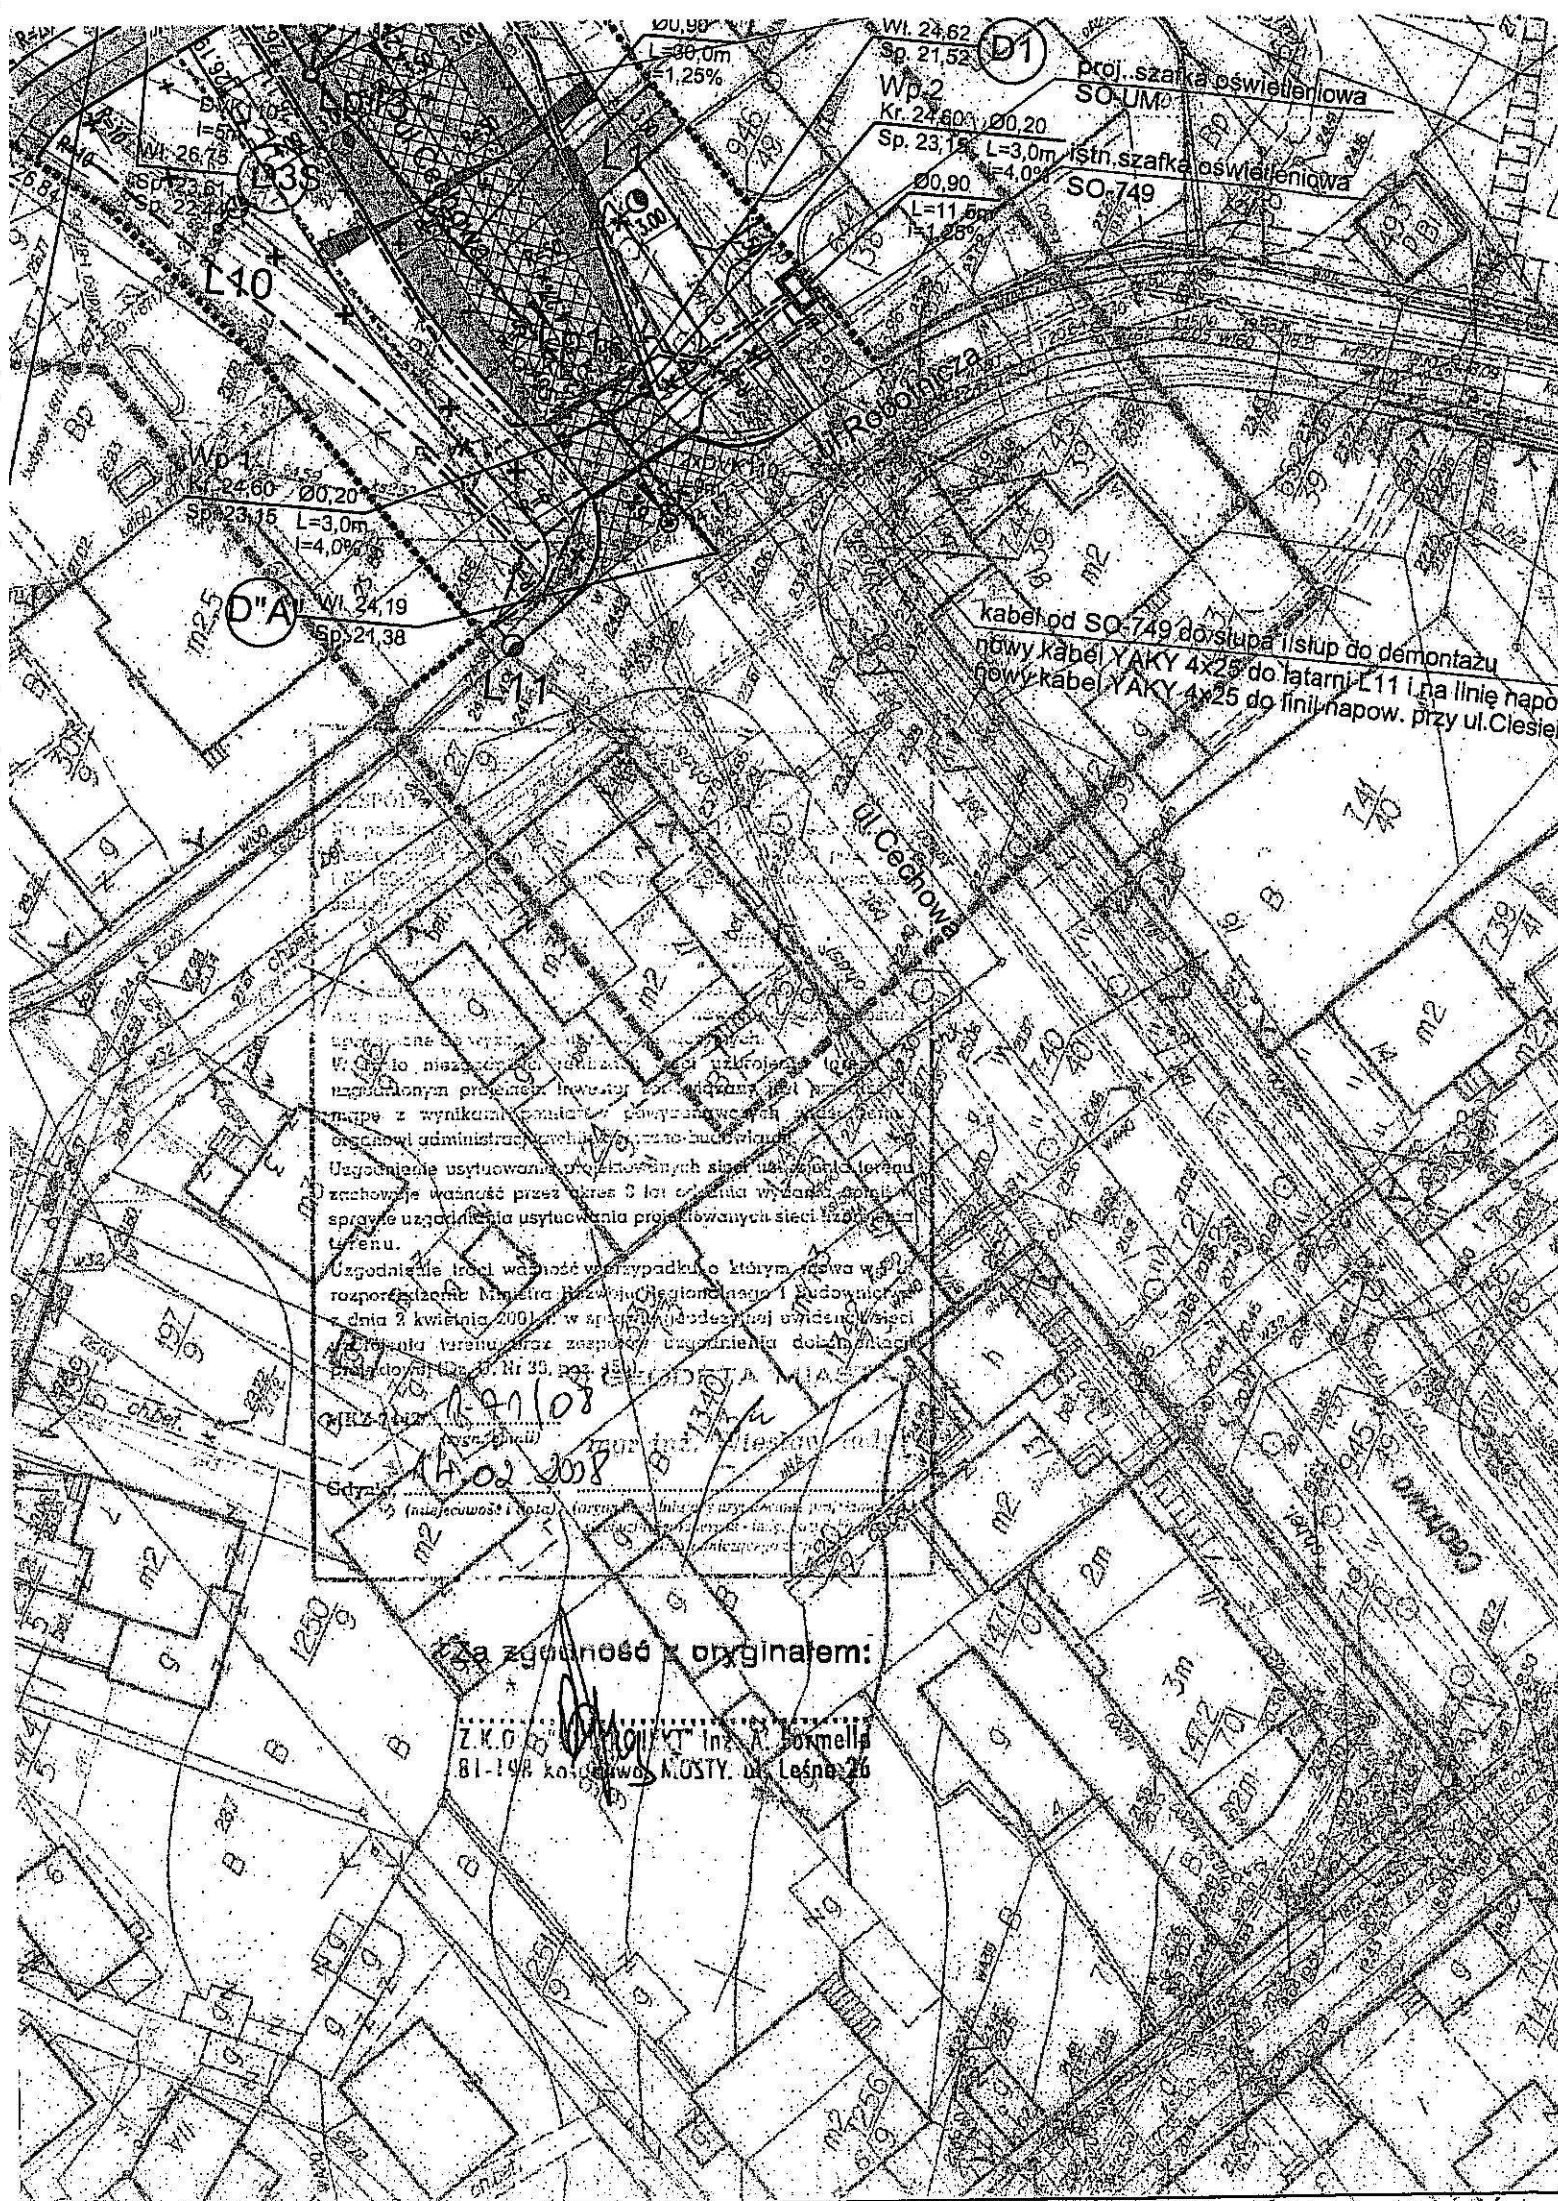

Uzasadnienie usytuowania projektowanych sieci uzbrojenia terenu zachowuje ważność przez okres 3 lat od dnia wydania decyzji w sprawie uzgodnienia usytuowania projektowanych sieci uzbrojenia terenu.

Uzasadnienie tracą ważność w przypadku o którym mowa w rozporządzeniu Ministra Rozwoju Regionalnego i Budownictwa z dnia 2 kwietnia 2001 r. w sprawie ogłoszenia jednolitego tekstu ustawy o planowaniu i zagospodarowaniu przestrzennym.

14.02.2008

mgr inż. Wiesław...

(niezawisłość i data)

Za zgodność z oryginałem:

Z.K.O. "MONT" Inż. A. Borkella
81-194 kądziwo MÓSTY, ul. Leśna 26