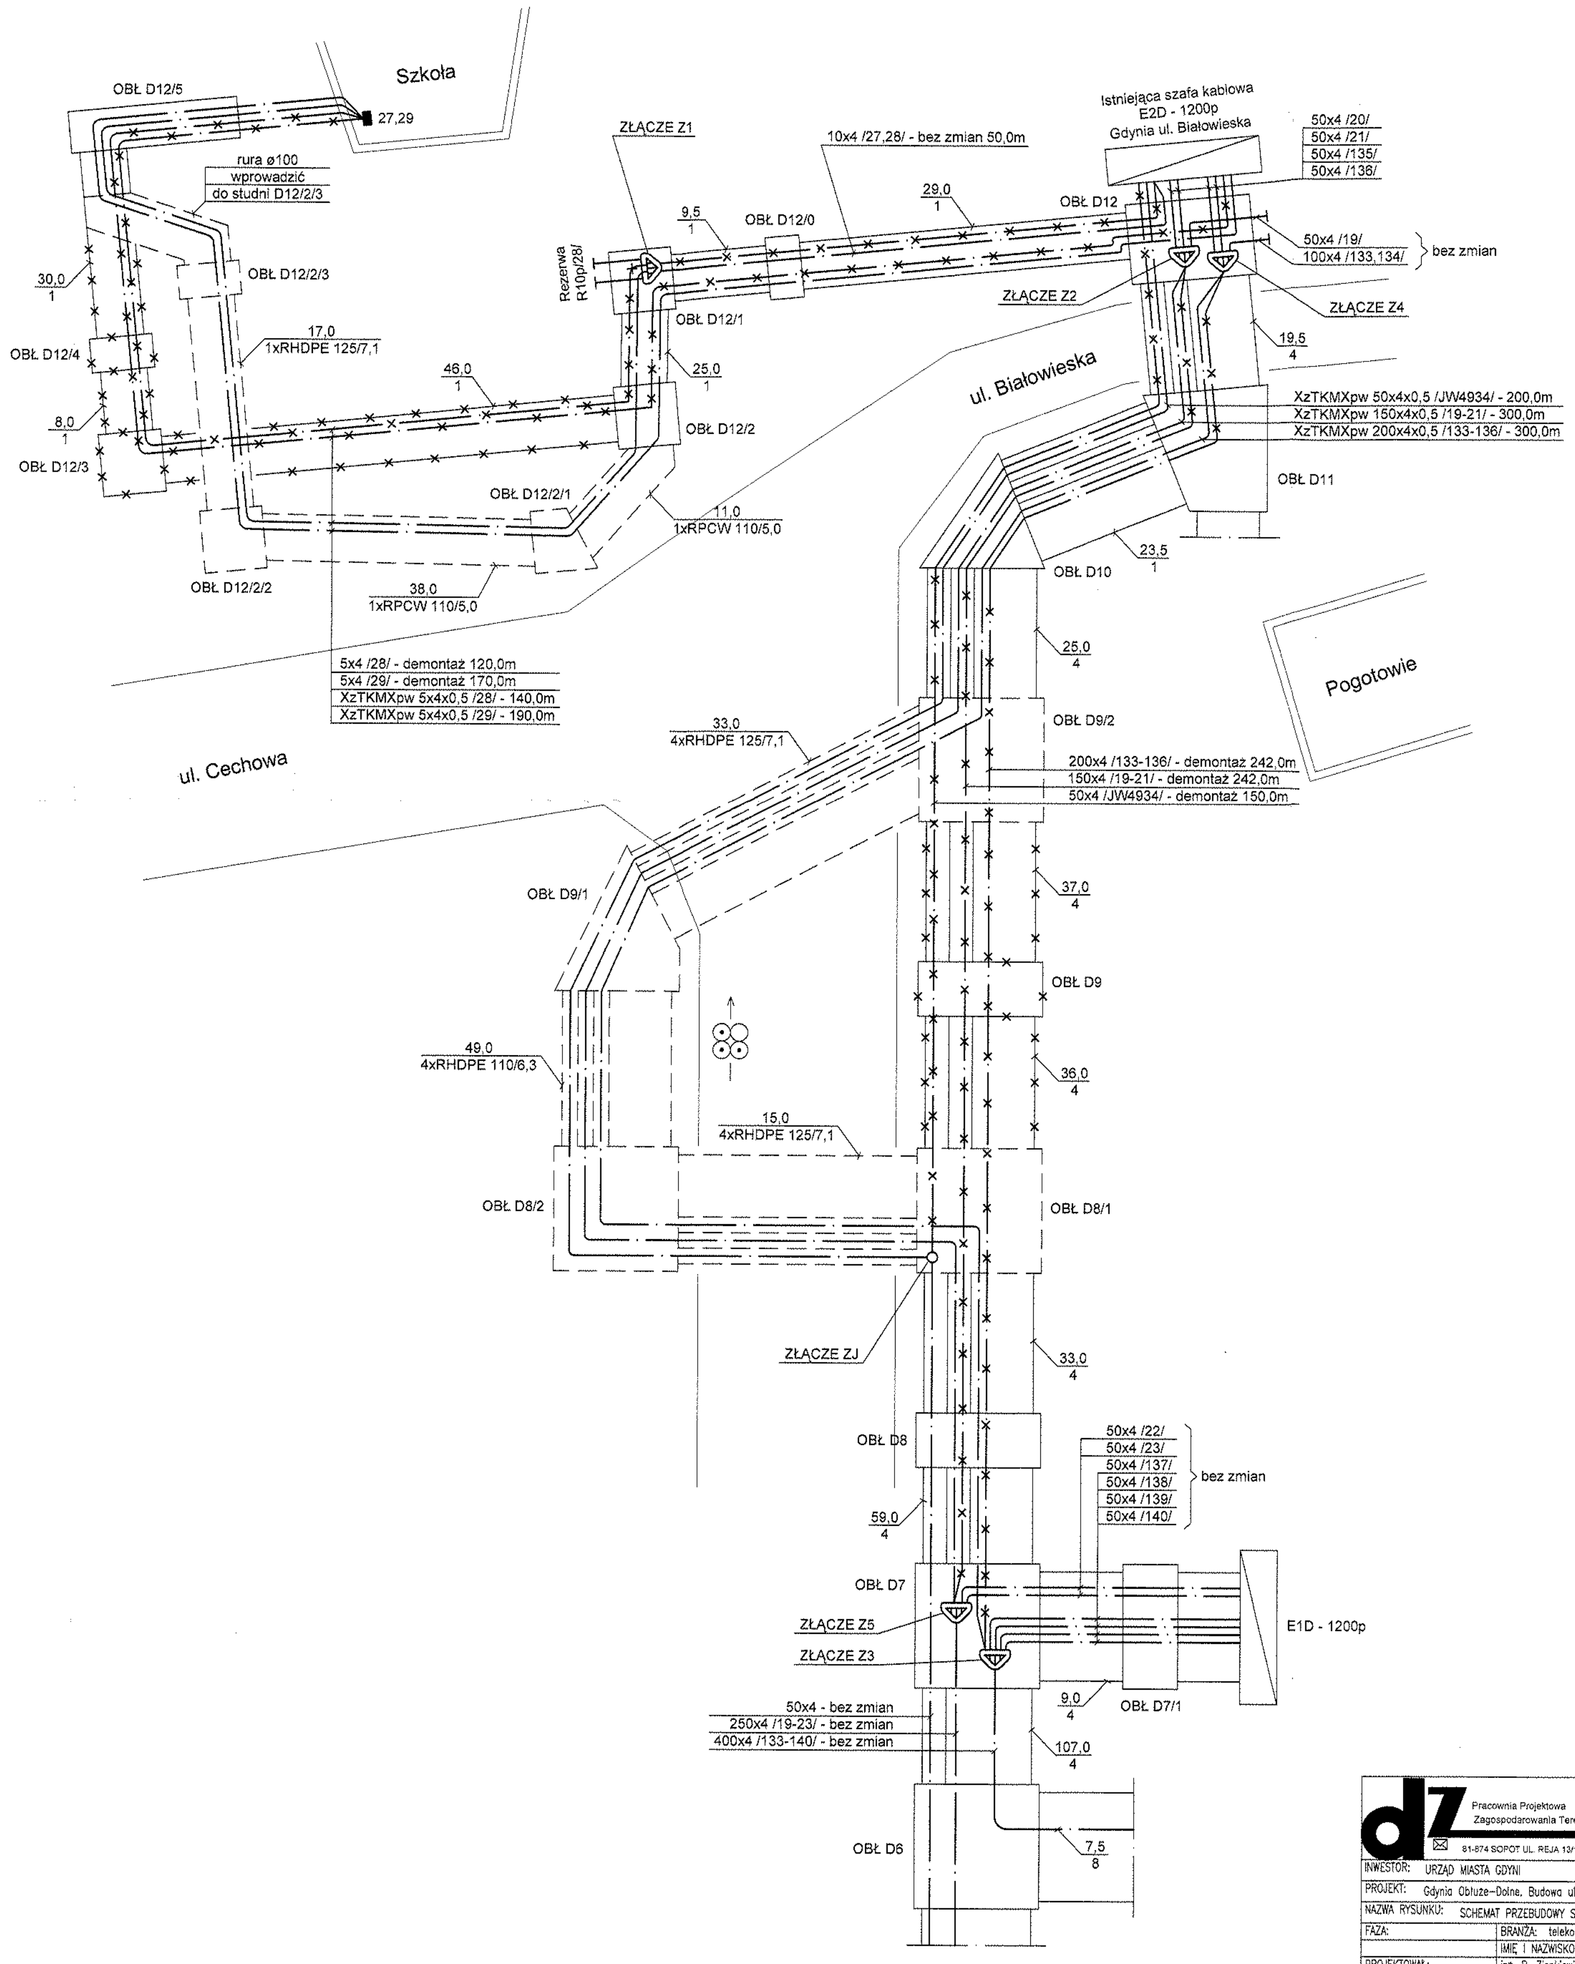

Pracownia Projektowa
Zagospodarowania Terenu, Dróg i Zieleni DROZET
81-874 SOPOT UL. REJA 13/15 pok. 817,818 550 32 60 551 32 05 wew. 2093

INWESTOR: URZĄD MIASTA GDYNI			UMOWA:
PROJEKT: Gdynia Obłuże–Dolne. Budowa ul.Cechowej. Telekomunikacja			
NAZWA RYSUNKU: SCHEMAT PRZEBUDOWY SIECI TELEKOMUNIKACYJNEJ TP SA			SKALA:
FAZA:	BRANŻA: telekomunikacja		
	IMIĘ I NAZWISKO:	PODPIS:	
PROJEKTOWAŁ:	inż. R. Zienkiewicz upr. 0725/97/U		NR RYS.:
OPRACOWAŁ:			
SPRAWDZIŁ:	inż. A. Adamski upr. 0744/97/U		T–2
KIER.PRACOWNI:			